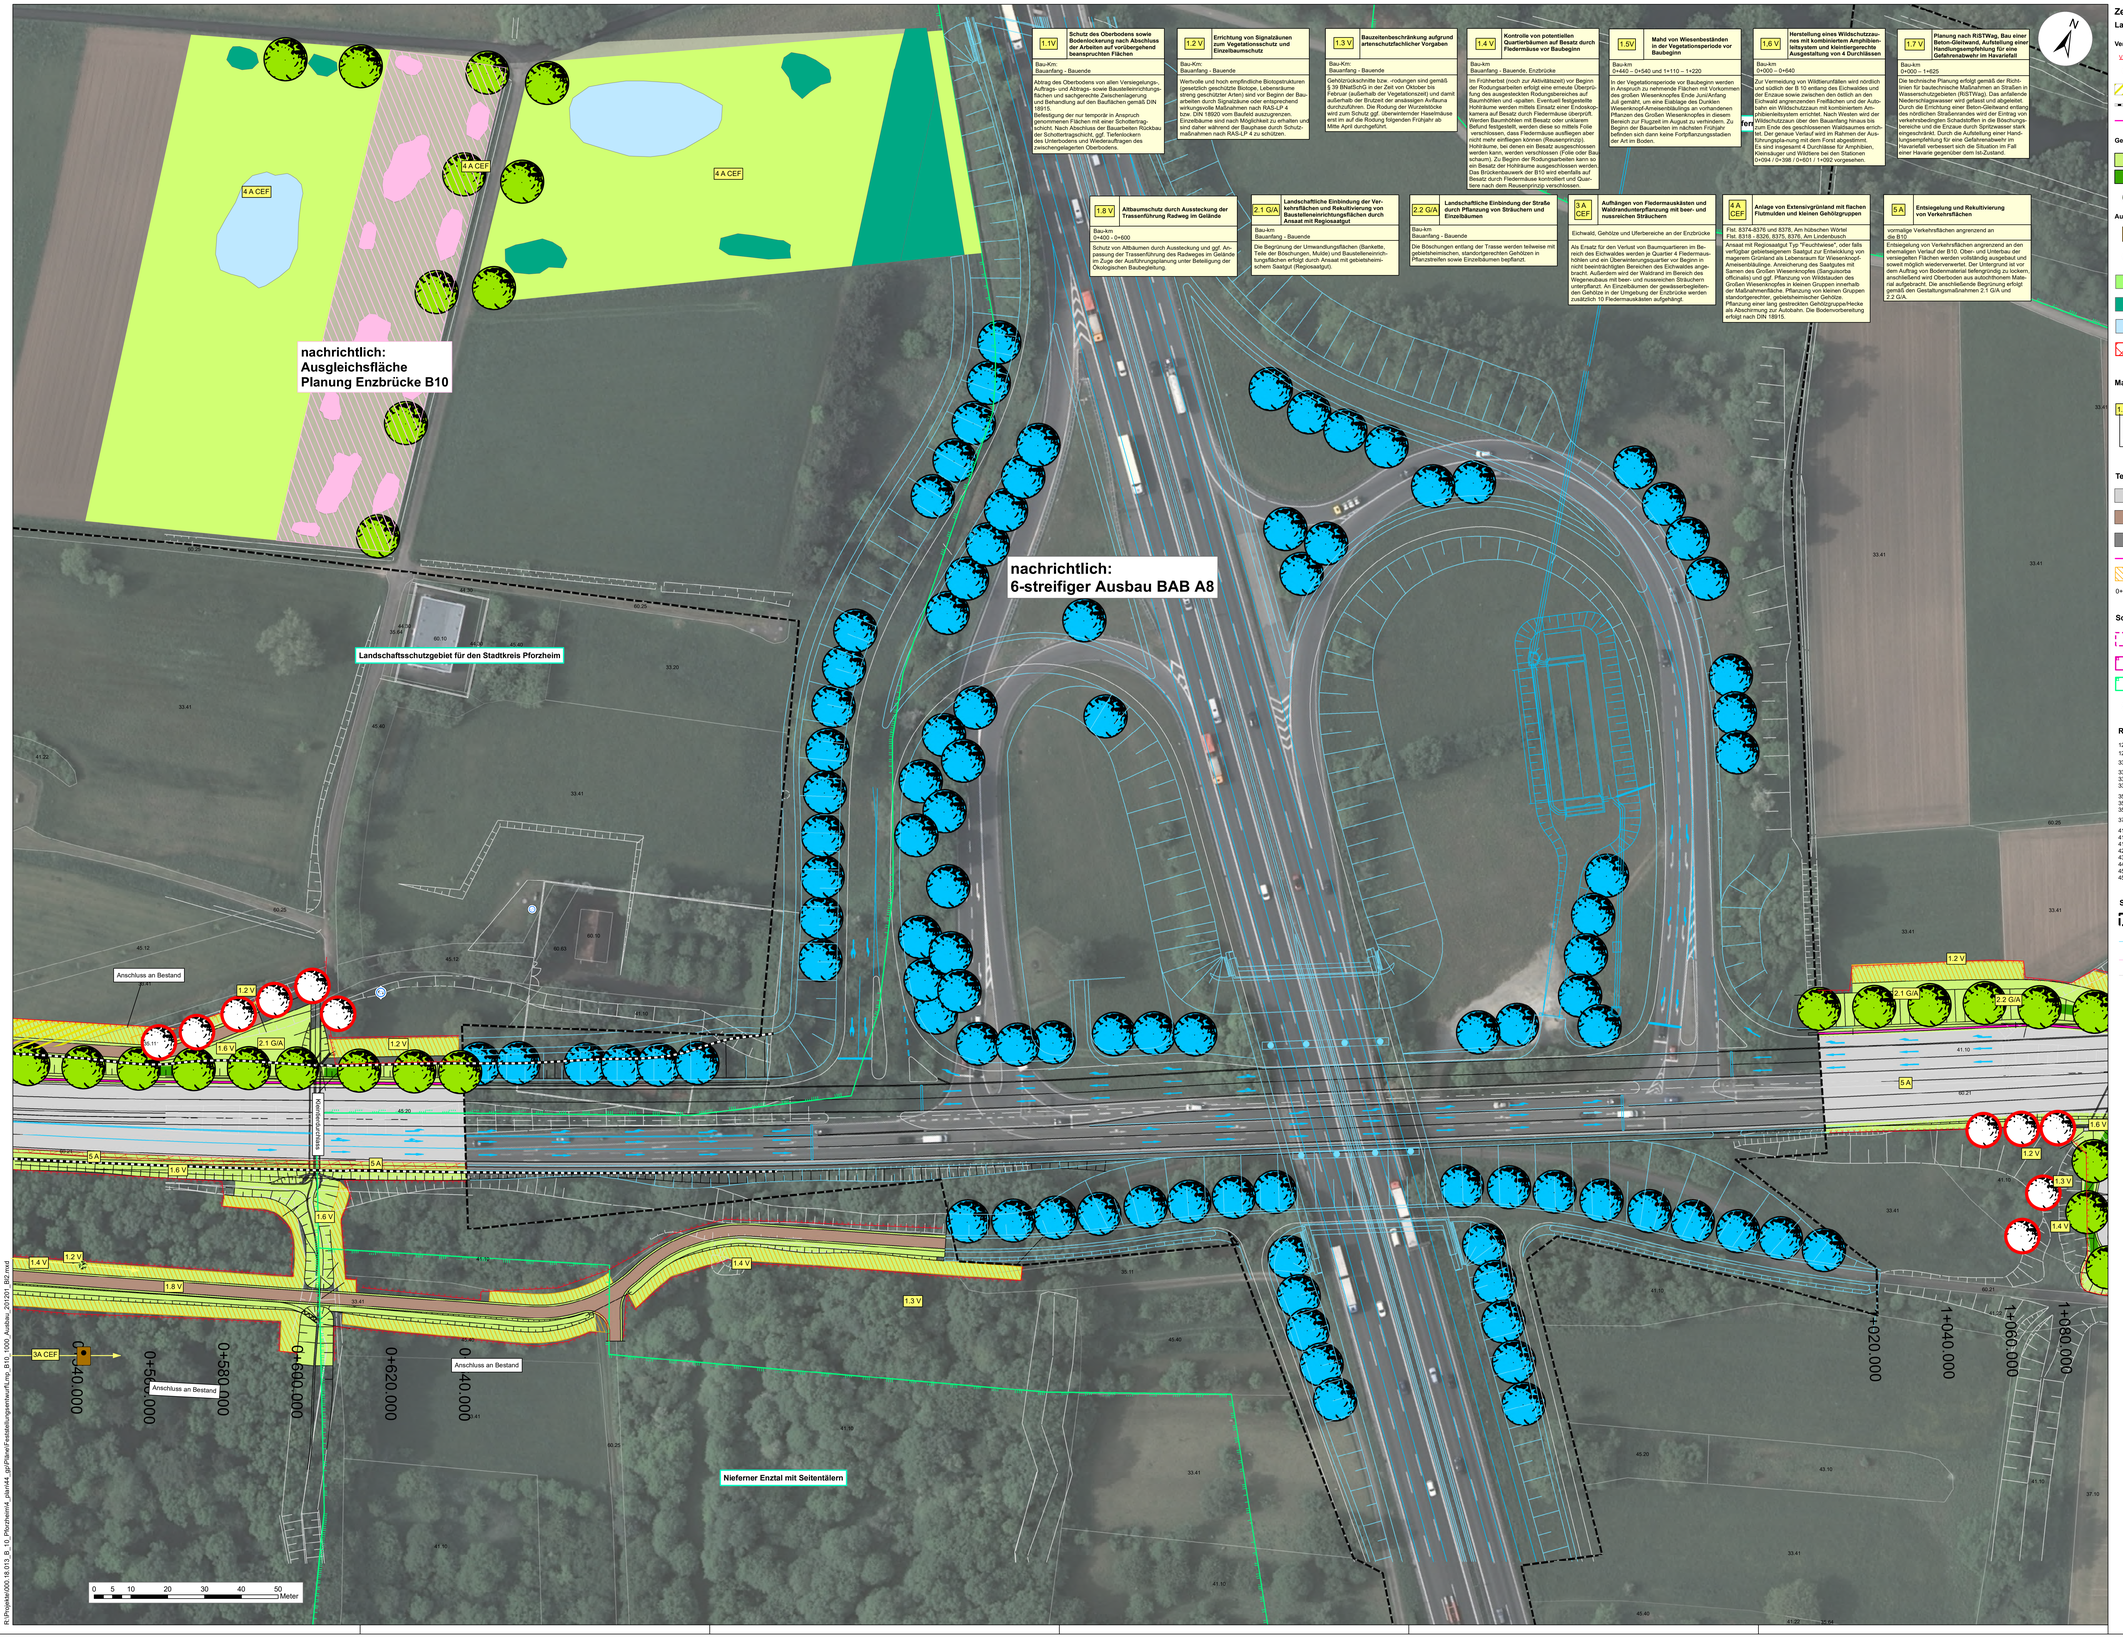

Zeichenerklärung

Landschaftspflegerische Maßnahmen

Vermeidungs- und Minimierungsmaßnahmen

- 1.2 V — Signalzaun zum Schutz von werhvollen Biotopstrukturen
- Einzelbaumschutz
- 1.5 V — Mahd von Wiesenbeständen in der Vegetationsperiode vor Baubeginn
- 1.6 V — Wildschutzzaun mit kombiniertem Amphibienleitsystem und kleintiergerechten Durchlässen
- 1.7 V — Beton-Gleitschutzwand als Spritzwasserschutz

Gestaltungsmaßnahmen

- 2.1 G/A — Ansaat mit gebietsheimischem Saatgut (Regiosaatgut) und Rekultivierung von Baustelleninrichtungsflächen
- 2.2 G/A — Gehölzpflanzungen
- Baumpflanzung

Ausgleichsmaßnahmen

- Aufhängen von Fledermauskästen
- 3 A_{CEF} — Waldrandunterpflanzung mit beer- und nussreichen Sträuchern
- Schaffung von Extensivgrünland durch Ansaat mit gebietsheimischer Feuchtwiesenmischung
- 4 A_{CEF} — Pflanzung von Gebüschgruppen mit gebietsheimischen Gehölzen
- Anlage flach ausgezogener Flutmulden
- 5 A — Entsiegelung und Rekultivierung von Verkehrsflächen

Maßnahmenkennung

1.5 V_{CEF}

- Index
- Maßnahmentyp
- Nr. Einzelmaßnahme
- Nr. Komplexmaßnahme

Erläuterung Maßnahmentyp

V	= Vermeidungsmaßnahme
A	= Ausgleichsmaßnahme
E	= Ersatzmaßnahme
G	= Gestaltungsmaßnahme

Erläuterung Index

CEF	Artenschutzrechtliche Maßnahme zur Erhaltung der ökologischen Funktion der Fortpflanzungs- und Ruhestätten (continuous ecological functionality)
FCS	Artenschutzrechtliche kompensatorische Maßnahme zur Sicherung eines günstigen Erhaltungszustands (favourable conservation status)

Technische Planung

- Versiegelte Flächen (Fahrbahn, Parkplätze, Wirtschaftswege)
- Befestigte Wege (Wirtschaftswege, Graswege, Schotterrasenwege)
- Mauer
- Betongleitschutzwand als Spritzwasserschutz
- Arbeitsräume
- 0+120 Baukilometer

Schutzgebiete

- geschützte Biotope (Waldbiotop bzw. Biotop gemäß § 33 NatSchG bzw. § 30 BNatSchG)
- FFH-Schutzgebiet
- Landschaftsschutzgebiet
- Trinkwasserbrunnen

Realnutzung

12.30	Naturnaher Flussabschnitt
12.60	Graben
33.20	Nasswiese
33.41	Fettwiese mittlerer Standorte
33.62	Grünlandansaat
33.80	Zierrasen
35.11	Nitrophytische Saumvegetation
35.31	Brennnessel-Bestand
35.64	Grasreiche ausdauernde Ruderalvegetation
37.10	Acker
41.10	Feldgehölz
41.22	Feldhecke mittlerer Standorte
41.24	Hasel-Feldhecke
42.22	Schilehengebüsch mittlerer Standorte
43.10	Gestrüpp
44.30	Heckenzaun
45.12	Baumreihe
45.20	Baumgruppe
45.40	Streuobstbestand
55.10	Buchenreiche Wälder basenarmer Standorte
52.33	Gewässerbegleitender Auwaldstreifen
59.44	Fichtenbestand
60.21	Völlig versiegelte Straße oder Platz
60.23	Weg oder Platz mit wassergebundener Decke, Kies oder Schotter
IX. 2	Sportplatz
60.24	Unbefestigter Weg oder Platz
60.25	Grasweg
60.61	Nutzgarten
60.62	Ziergarten
60.63	Mischtyp von Nutz- und Ziergarten
60.10	Gebäude

Sonstiges

- Planungsraum
- nachrichtlich: 6-streifiger Ausbau BAB A8
- nachrichtlich: Planung Enzbrücke B10
- Kataster, Bestand

Grundlage:

		Datum	Name
Emch+Berger GmbH Ingenieure und Planer Umwelt- und Landschaftsplanung Lerchenstr. 34 76135 Karlsruhe	gezeichnet	07/2020	ZIA
	geprüft	07/2020	RIM
	freigegeben		

		Datum	Name
Straßenbauverwaltung Baden - Württemberg Regierungspräsidium Karlsruhe	bearbeitet		

Nr.	Art der Änderung	Datum	Name

	von Netzknoten	nach Netzknoten	Station
Anfangsstation	7 0 1 8 0 1 0	7 0 1 8 0 1 3	0 0 0
Endstation	7 0 1 8 0 1 0	7 0 1 8 0 1 3	1 0 1 5

Lagesystem:	GK [X]	UTM [ ]	Stand Kataster:
Höhensystem:	NN [X]	NHN [ ]	Bestandsvermessung:

Feststellungsentwurf

Straßenbauverwaltung Baden - Württemberg		Unterlage	9.2
Straße:	B10	Blatt-Nr.	2
Nächster Ort:	Niefern-Öschelbronn	Maßnahmenplan	
PROJIS-Nr.:	08 89 3080 0000	Maßstab:	1:500
PSP- Element:	V.2230.B0010_.A36 117 20		

B10
Pforzheim Mühlacker
4-streifiger Ausbau zwischen Eutingen und Niefern
Landschaftspflegerischer Begleitplan

Aufgestellt: Karlsruhe, den 30.11.2020 Regierungspräsidium Karlsruhe Abt. 4 Straßenwesen und Verkehr Ref. 44 Straßenplanung ges. C. Hackbarth	Geprüft: Karlsruhe, den Regierungspräsidium Karlsruhe

Geobasisdaten © Landesamt für Geoinformation und Landentwicklung Baden-Württemberg, www.lgl-bw.de, Az.: 2851.9-1/19