



Schnitt A-A  
P+M Platz  
Wasserschutzzone II B

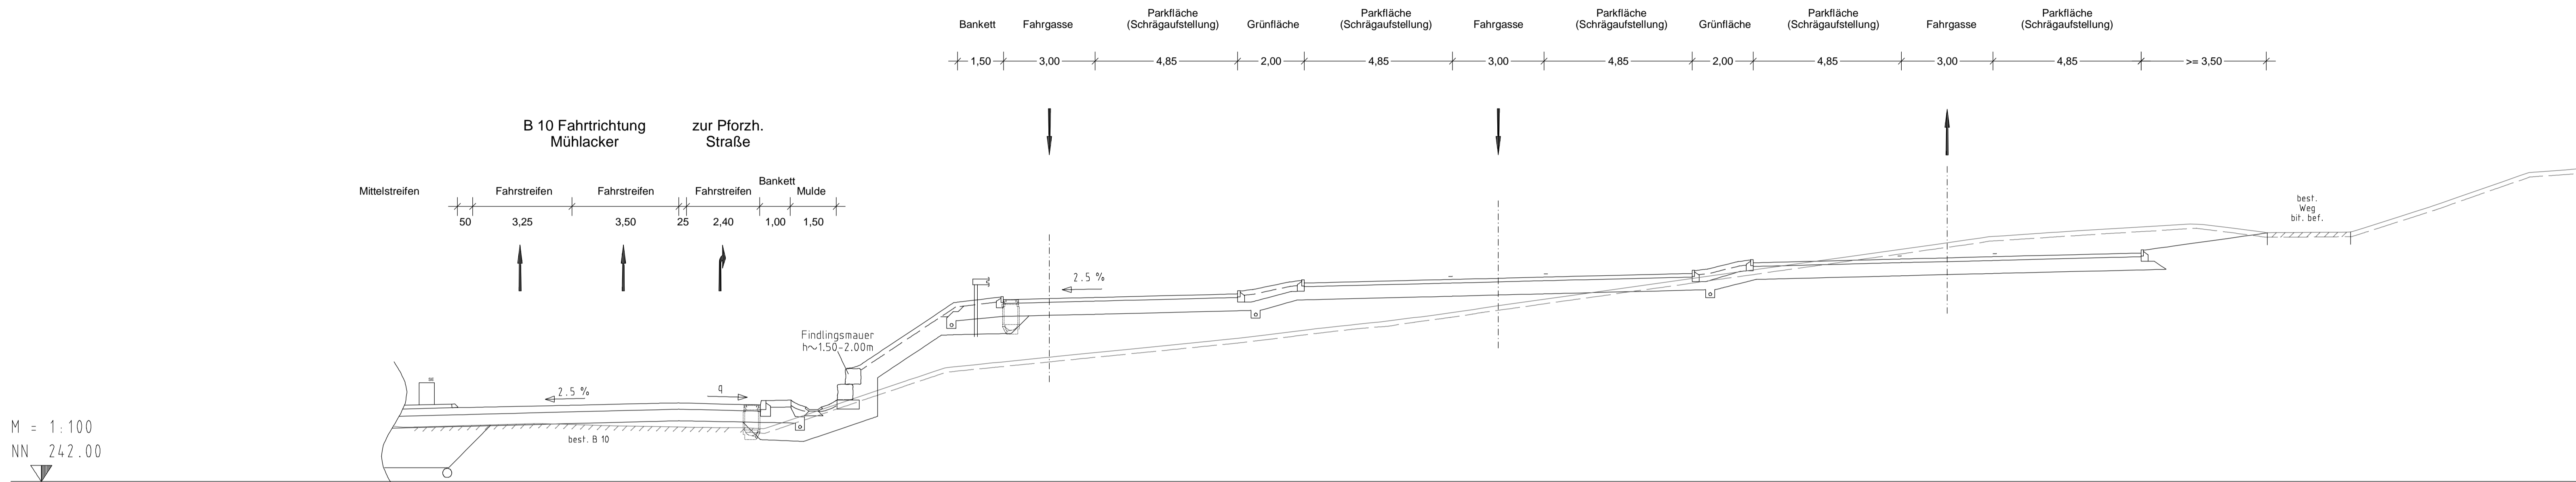

M = 1:100  
NN 242.00

Schnitt B-B  
P+M Platz  
Wasserschutzzone II B

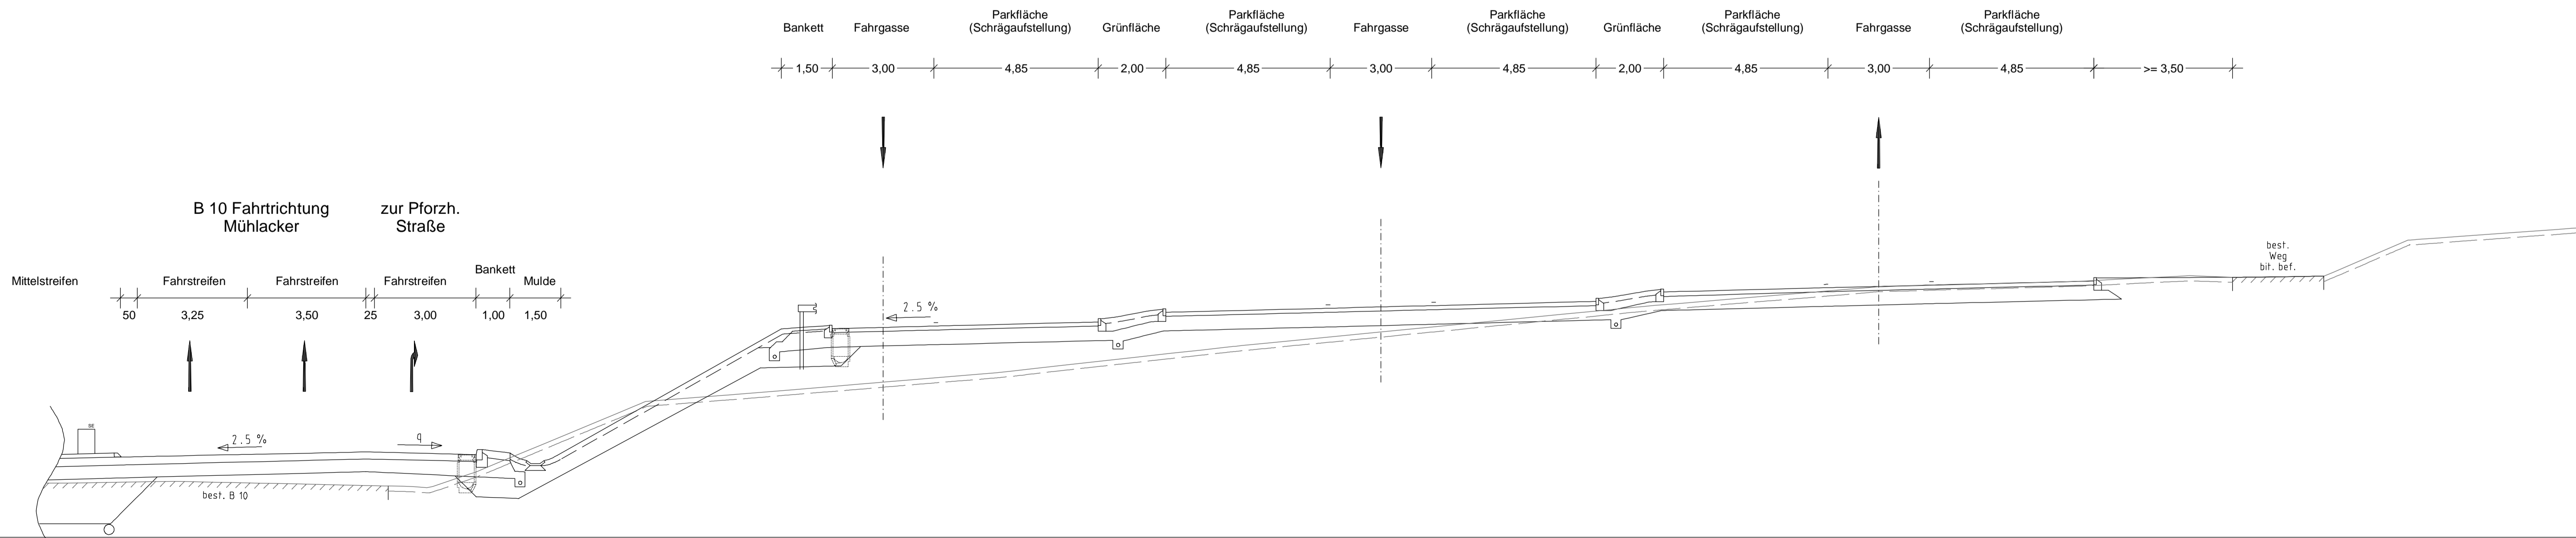

M = 1:100  
NN 243.00

Ingenieurbüro für <b>thomas</b> und Partner	Verkehrstechnik Verkehrsplanung Straßenplanung Herrnstraße 6 71098 Mühlacker e-mail: info@thomas-und-partner.de Tel.: 07141-2443-0 Fax: 07141-2443-24	A 16-0410 gezeichnet geprüft freigegeben	Datum 10.11.2020 10.11.2020	Name TD/Hd Hd
---	--	---	-----------------------------------	---------------------

	Straßenbauverwaltung Baden - Württemberg Regierungspräsidium Karlsruhe	bearbeitet	Datum	Name

Nr.	Art der Änderung	Datum	Name
a	Änderung B 10 RQ 20 auf RQ 21	07.04.2017	Hd/Td (T+P)

	von Netzknoten	nach Netzknoten	Station
Anfangsstation	7 0 1 8 0 0 3	7 0 1 8 0 1 0	1 5 9 8
Endstation	7 0 1 8 0 1 0	7 0 1 8 0 1 3	0 7 6 0

Lagesystem:	GK <input checked="" type="checkbox"/>	UTM <input type="checkbox"/>	Stand Kataster:
Höhensystem:	NN <input checked="" type="checkbox"/>	NHN <input type="checkbox"/>	Bestandsvermessung:

## PLANFESTSTELLUNG

Straßenbauverwaltung Baden - Württemberg	Unterlage 16
Straße: B 10	Blatt-Nr. 3
Nächster Ort: Niefern-Öschelbronn	Rastanlagen Schnitt A-A Schnitt B-B P+M-Platz
PROJIS-Nr.: 08 89 3080 0000	Maßstab: 1:100
PSP- Element: V.2230.B0010_A36 117 20	

B 10 Pforzheim - Mühlacker 4-streifiger Ausbau zwischen Eutingen und Niefern Überarbeitung RQ 20 auf RQ 21	
Aufgestellt: Regierungspräsidium Karlsruhe	Geprüft: Regierungspräsidium Karlsruhe
Karlsruhe, den	Karlsruhe, den