
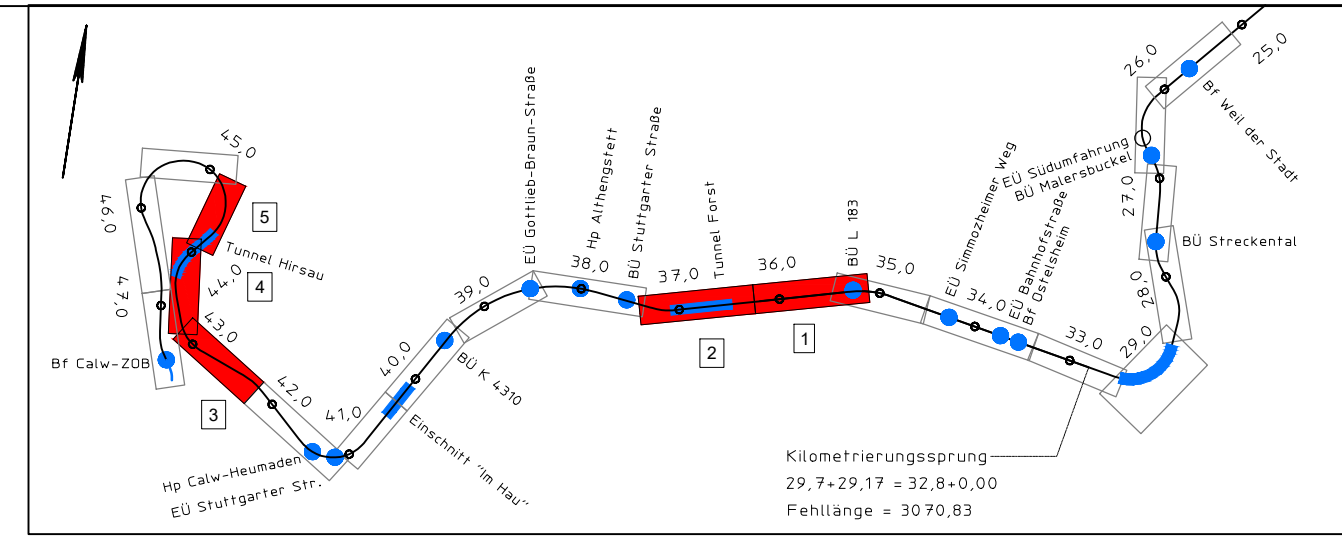


**Planfeststellungsverfahren
Hermann-Hesse-Bahn
Einbau einer Trennwandkonstruktion zum Fledermaus-
schutz in und vor die Bestands-tunnel Forst und Hirsau**

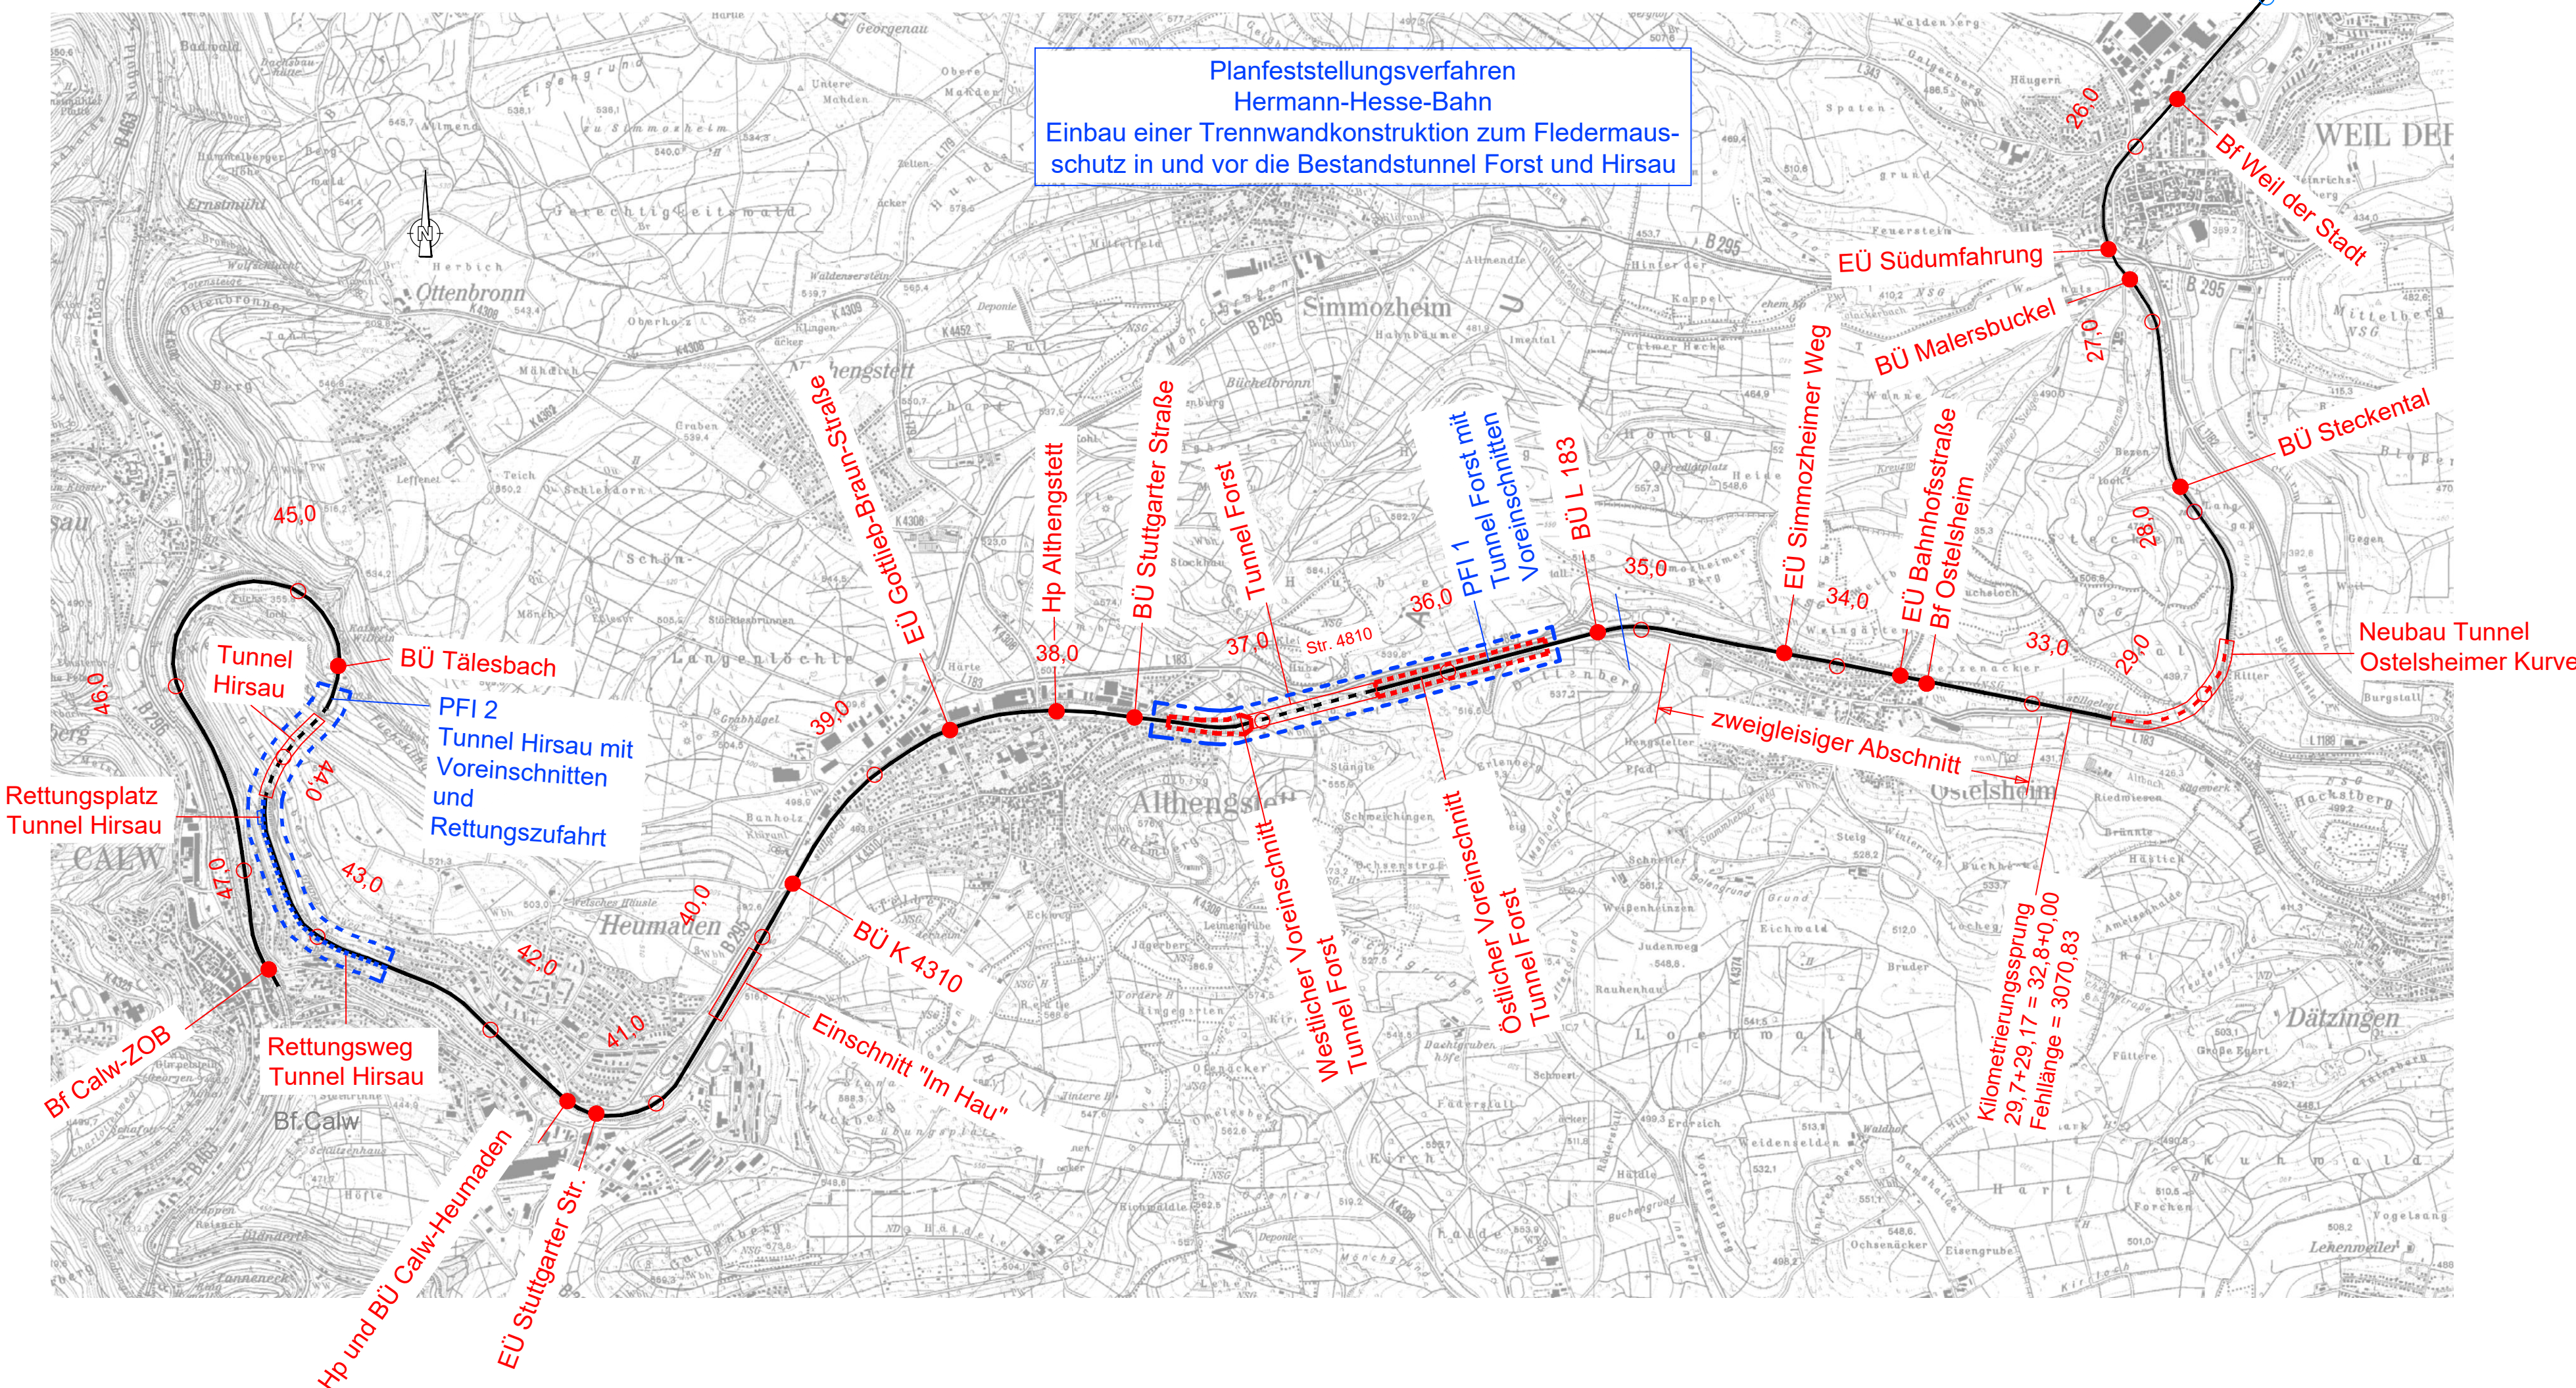

**Genehmigungsplanung
Einbau einer Trennwandkonstruktion zum Fledermaus-
schutz in und vor die Bestands-tunnel Forst und Hirsau**

Index	Änderungen	Datum	Name

Bauherr:	Zweckverband Hermann-Hesse-Bahn c/o Landratsamt Calw Vogteistraße 42 - 46 75365 Calw	Datum:	12.08.2022
		Unterschrift:	gez. H. Schwolow

Planersteller:	Mailänder Consult GmbH Mathystraße 13 • 76133 Karlsruhe T 0721 93280-0 • F 0721 93280-10	Datum:	12.08.2022
		Unterschrift:	<i>H. Schwolow</i>
bearbeitet:	08/2022	Name:	Re
gezeichnet:	08/2022	Name:	HS
geprüft:	12.08.2022	Name:	Re

Projekt: **Wiederinbetriebnahme der
Strecke Weil der Stadt - Calw**

Planbezeichnung: **Übersichtskarte
Hermann-Hesse-Bahn**

Maßstab:	1:25.000	Blattnummer:	1	Anlage:	3.1
----------	----------	--------------	---	---------	-----