Zeichenerklärung

vorhanden *geplant*

Grenzen

- Gebietsgrenze
- Regierungsbezirksgrenze, Kreisgrenze (KGr), Gemeindegrenze (GGr)

Verkehrsanlagen

- Weitere Straßenarten
- Wegbefestigung mit Asphalt, Beton o.ä.
- Wegbefestigung mit Schotter, Kies o.ä.
- Weg ohne Befestigung
- Wegeinmündung in klassifizierte Straßen
- Weg mit Wegseitengraben

Gewässer

- Gewässer 2. Ordnung
- Wassergraben
- Fließrichtung

Schutzgebiete, schutzwürdige Flächen

- Biotop mit Nummer
- FFH-Mähwiese

Topographische Gegenstände, Bauwerke, Sonderflächen

- Brücke, Steg
- Rohrdurchlass
- Böschung, Damm, Einschnitt
- Altlastenfläche
- Höhenlinien

Versorgungs- und Entsorgungsanlagen

- Schacht
- Holz- und Betonmast
- Elektrische Leitung
- Telekommunikationsleitung
- Ver- und Entsorgungsleitung

Nutzungsarten

- Acker
- Grünland
- Gartenland
- Geschlossener Streuobstbestand
- Wegfallende Anlage
- Bewirtschaftungsrichtung

Landschaftspflegerische Anlagen und Maßnahmen

- Einzelbaum
- Ausgleichsmaßnahme

Freizeit- und Erholungsanlagen
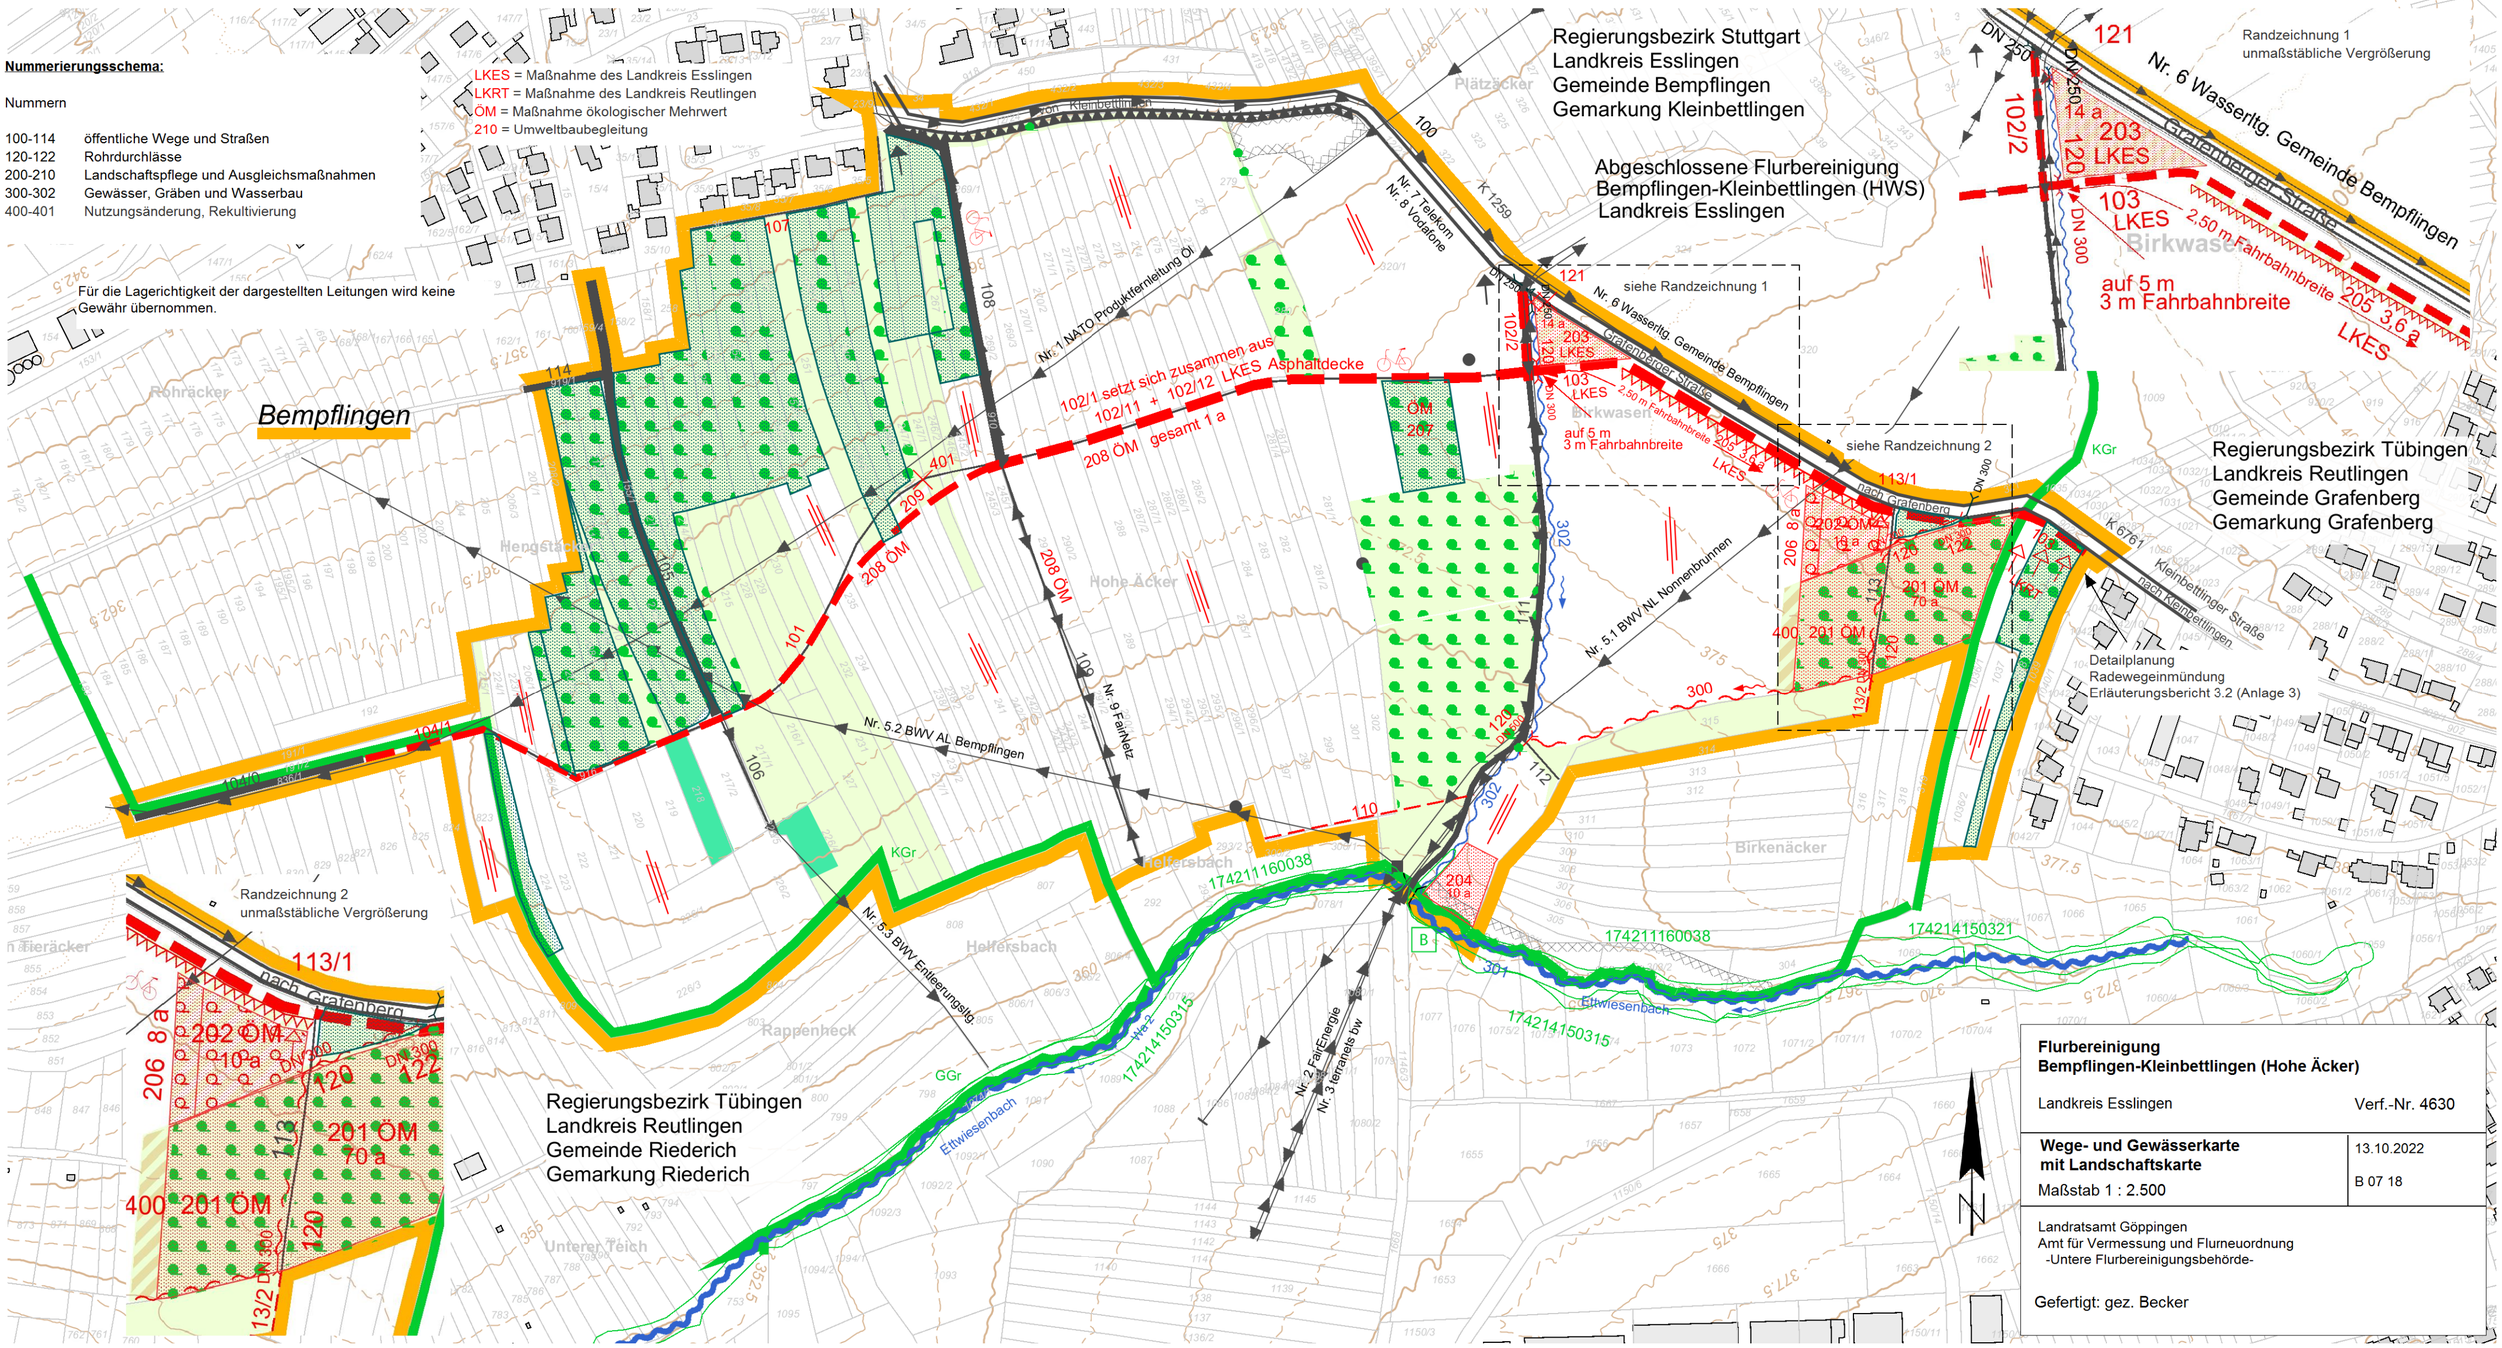
- Radweg