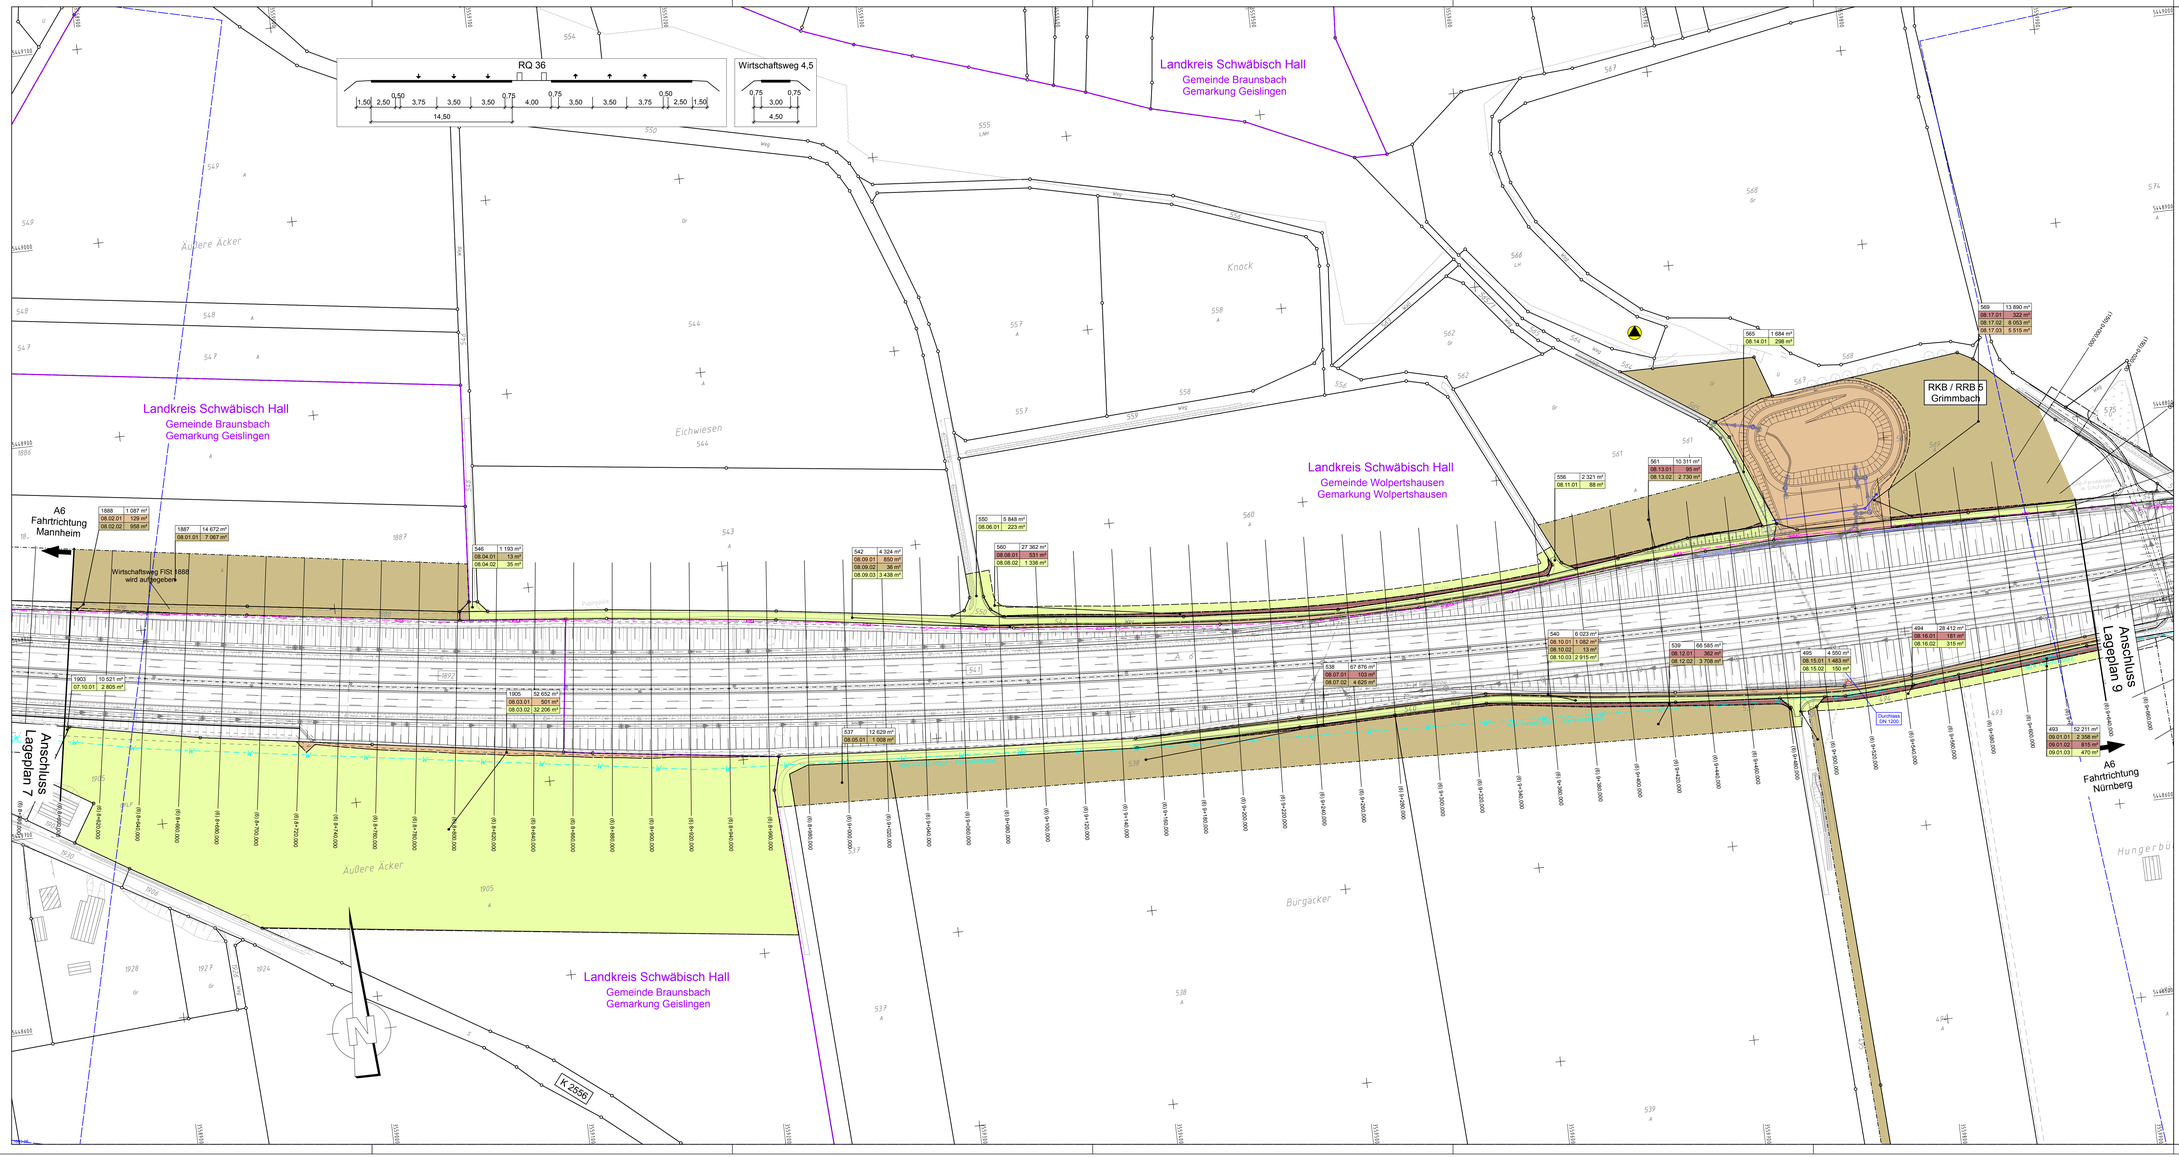

ZEICHENERKLÄRUNG

Planung

- zu erwerbende Fläche
- für Dritte zu erwerbende Fläche
- für landschaftspflegerische Maßnahmen zu erwerbende Fläche
- vorübergehend in Anspruch zu nehmende Fläche
- dauernd zu belastende Fläche
- geplanter Gebäudeabbruch
- 1922 | 1 215 m² — Flurstück / Größe des Flurstücks
- 02.28.1 | 115 m² — lfd. Nr. im Grunderwerbsverzeichnis / Größe der Teilfläche
  - 1 Nr. des Grunderwerbsplans
  - 41 lfd. Nr. des betroffenen Flurstücks
  - 1 Teilfläche eines Flurstücks
- Zusammengehörigkeitspfeil
- Gemeindegrenze
- Gemarkungsgrenze
- Flurstückgrenze außerhalb / innerhalb des Baufeldes
- 105/13 — Flurstücksnummer

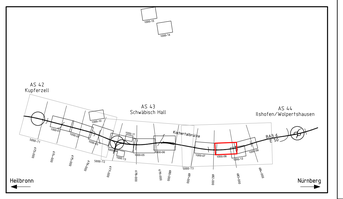

1 2 3 4 5 6 7 8 9 10 11 12 13 14 15

Klinger und Partner
Ingenieurbüro
für Bauwesen und Umweltschutz GmbH
Klinger und Partner GmbH Niederlassung Ulrich,
Raumünzweg 43, 74653 Künzelsau
Tel. 07181 99946-0, Fax 07181 99946-21
ulrich@klinger-partner.de, www.klinger-partner.de

bearbeitet	April 2018	Hirschmiller
gezeichnet	April 2018	Grabar
geprüft	April 2018	Kuhn

Ulrich, den 30. April 2018 — i. V. Kuhn

Straßenbauverwaltung Baden-Württemberg
Regierungspräsidium Stuttgart

	Datum	Name
bearbeitet		

Nr.	Art der Änderung	Datum	Name

	von Netzknoten	nach Netzknoten	Station
Anfangsstation	6 7 2 4 0 6 5	6 6 2 4 0 6 9	0 7 0 0
Endstation	6 8 2 4 0 6 9	6 8 2 5 0 4 9	7 1 6 5

Lagesystem:	GK	X	UTM		Stand Kataster: 12 / 2012
Höhensystem:	NN	X	NHN		Bestandsvermessung: 12 / 2012

FESTSTELLUNGSENTWURF

Straßenbauverwaltung Baden-Württemberg		Unterlage	10.1
Straße:	A 6 Heilbronn - Nürnberg	Blatt-Nr.	8
Nächster Ort:	Schwäbisch Hall	Grunderwerbsplan 8	
		(6) 8+600 - (6) 9+640	
		Achse 6	
PROJIS-Nr.:	08 01 9920 40		
PSP- Element:	V.2111.A0006.A14	Maßstab:	1 : 1000

A 6
6-streifiger Ausbau zwischen dem
AK Weinsberg und der Landesgrenze BW/BY
Kupferzell - Ilshofen/Wolpertshausen (PA A6-4)

BAB-km 673+500 - 684+200

Aufgestellt:
Regierungspräsidium Stuttgart
Abt. 4 Straßenwesen und Verkehr
Ref. 44 Straßenplanung

Stuttgart, den 30.06.2018

Geobasisdaten © Landesamt für Geoinformation und Landesentwicklung Baden-Württemberg, www.lgl-bw.de, Az.: 2851.9-1/19
Grundschulden © Landesverwaltung Baden-Württemberg

I:\Projekte\A6_PA4-6_Kupferzell-Ilshofen\Plan\PLT\Grunderwerbsplan\GEBOPF-P-1_0_P_252_006_V_LP1B.PLT
Format: 152,0 x 59,4 = 0,764 qm
gezeichnet: 18.02.19