


**Durchlass Nr. 2**  
 Km 127,3+41.116  
 M. 1:100

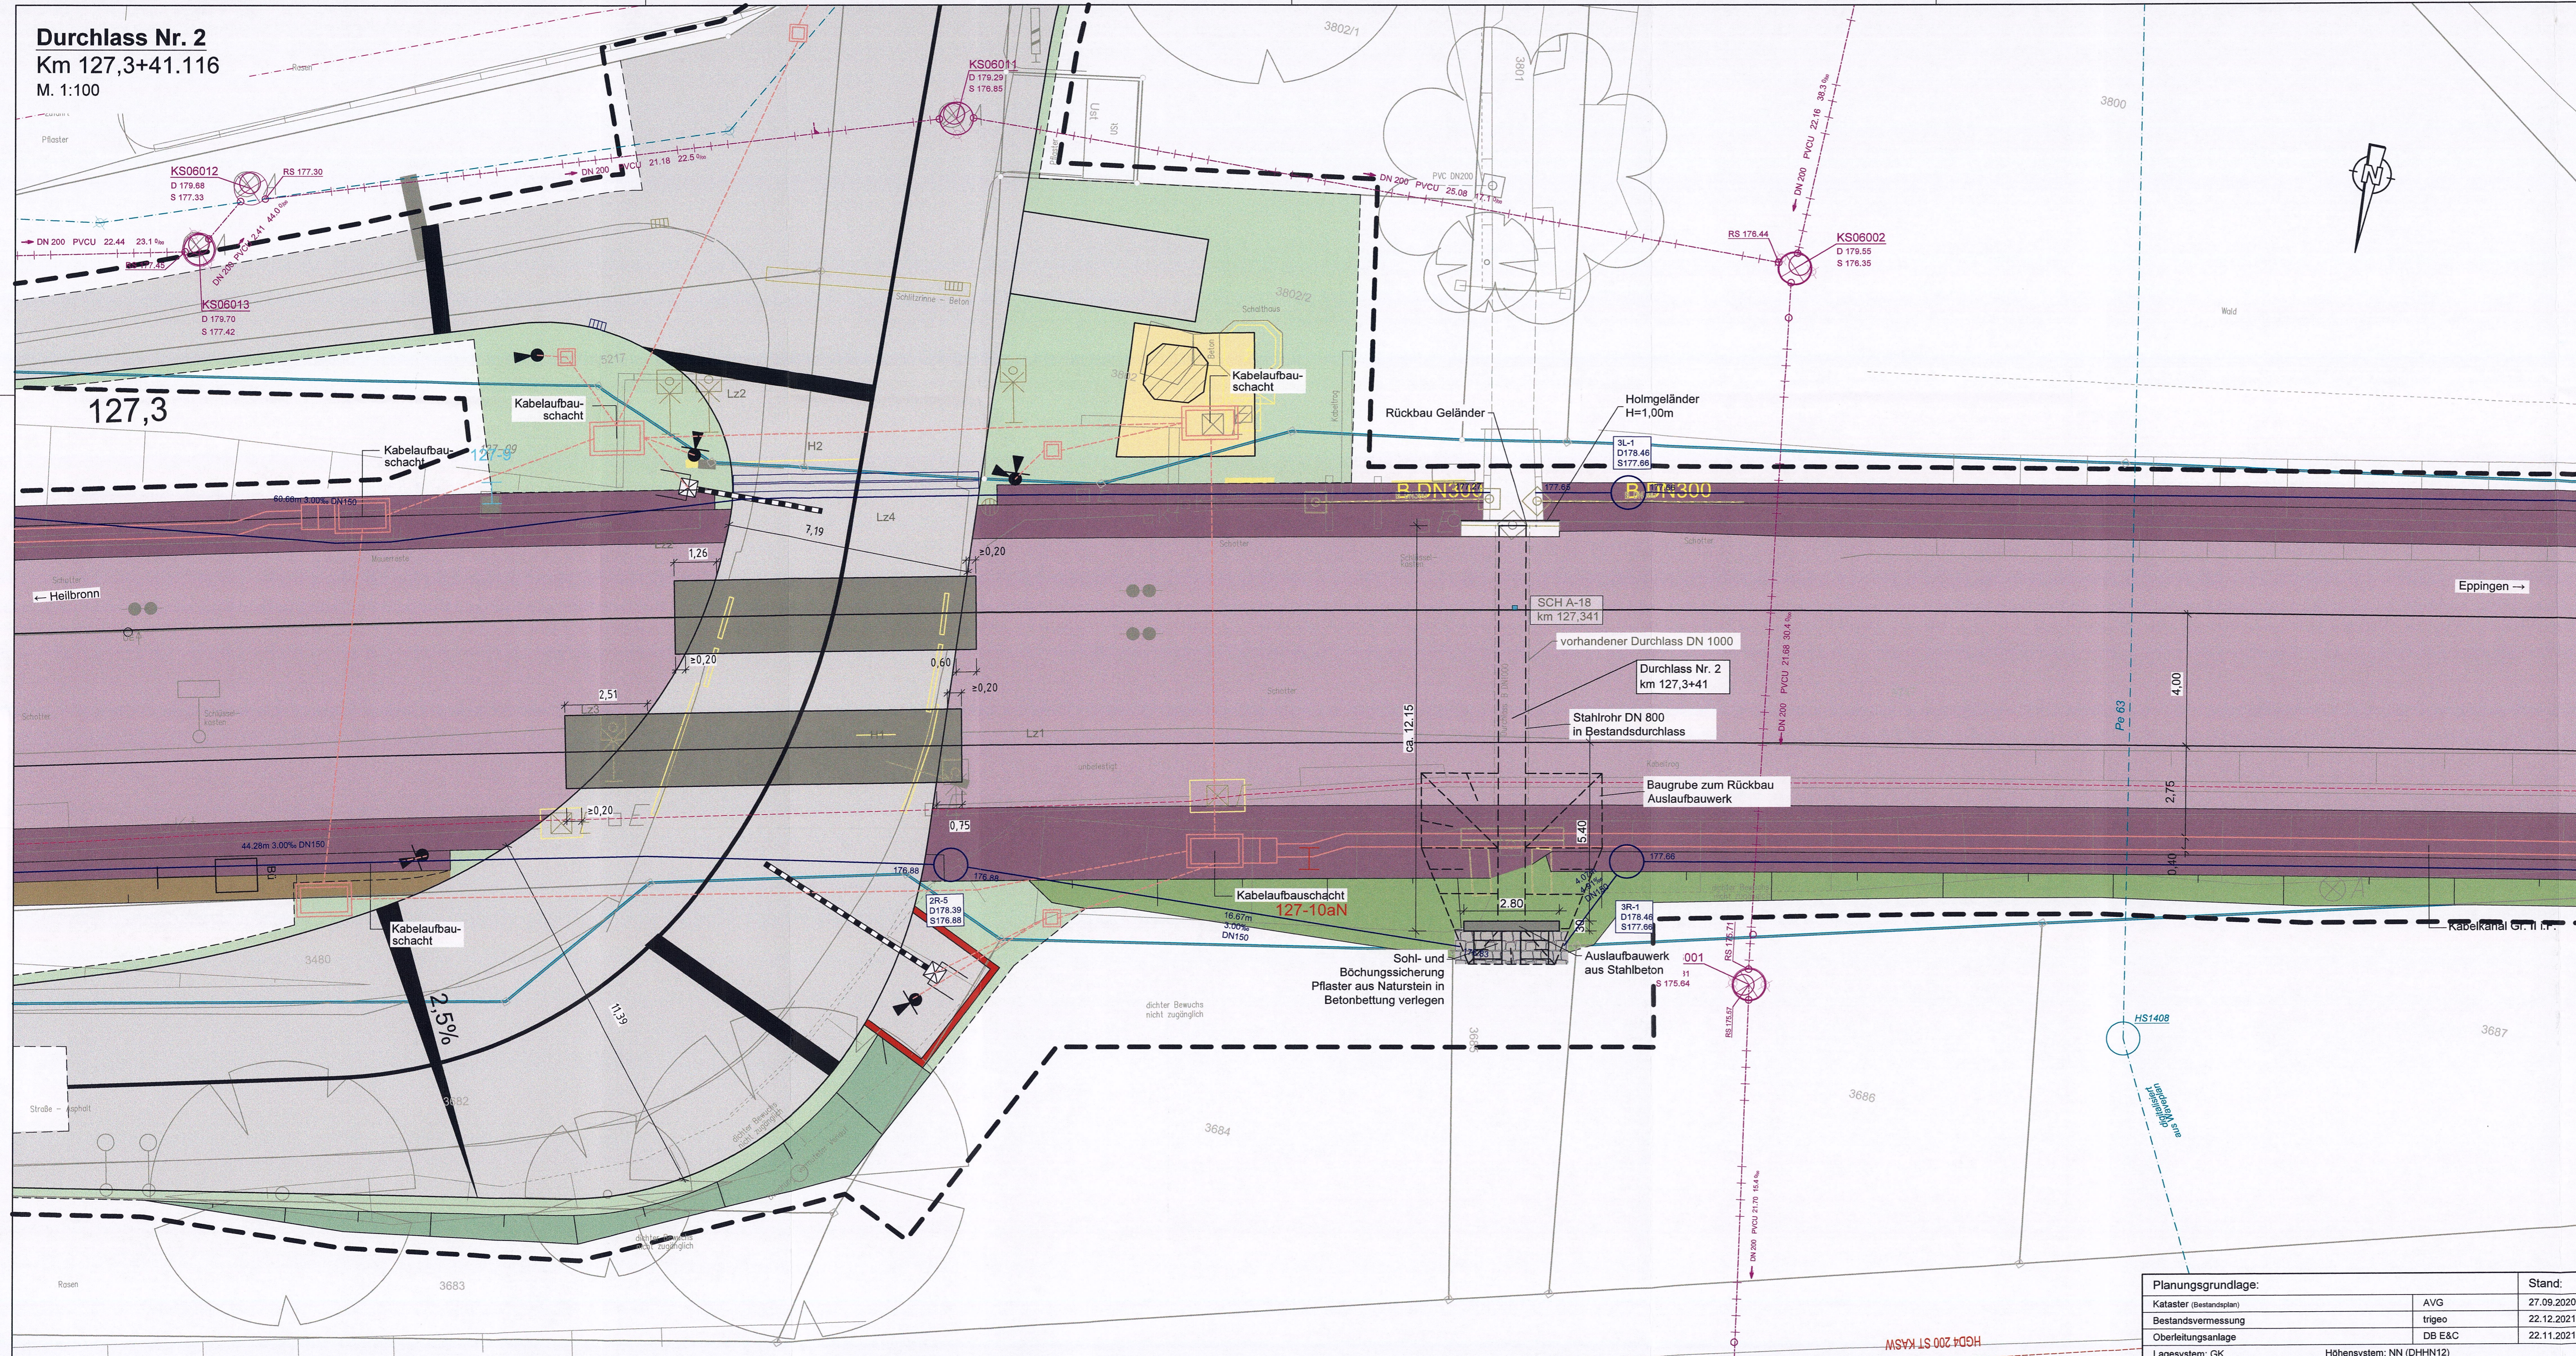

- LEGENDE:**
- Neuplanung
  - Bestand
  - Kataster
  - Gemarkungsgrenze
  - AVG Pachtgrenze
  - Planfeststellungsgrenze
  - Abbruch
  - Kilometrierung Bezugsachse nach DB
  - Größe I
  - Größe II
  - Bestand
  - Rückbau
  - Schotterhalterung mit Stahl - Holmgeländer
  - Damm
  - Einschnitt
  - Gleisschotter
  - Auffüllung
  - Bahngraben
  - für die Instandhaltung freizuhaltende Fläche
  - Anpassung wie Bestand
  - Tiefenentwässerung mit Schacht
  - Durchlass
  - Natursteinpflaster
  - nachrichtliche Planung
  - Kabelkanal
  - Kabelquerung

- LEGENDE Bestandsleitungen:**
- Telekom / Unitymedia
  - Netze BW Strom NS
  - Netze BW Strom MS
  - Beleuchtung
  - HVG Gas
  - Schmutzwasserkanal
  - Mischwasserkanal
  - Frischwasser
  - Regenwasser
  - Schutzrohr
  - Standort Leuchten

**Hinweis Leitungen**  
 Die Leitungen wurden graphisch übernommen.  
 Die genaue Lage ist in der Örtlichkeit zu überprüfen.

Name	Datum	Änderung

**Genehmigungsplanung: Unterlage für eine Entscheidung nach § 18 AEG**

Name	Datum		
bearbeitet	alv/dsa	06/2022	Emch + Berger GmbH Karlsruhe, den 29.06.2022 Ingenieure und Planer Karlsruhe 76135 Karlsruhe Lorenzstr. 34 Tel.: 0721 8208-0 http://www.emchundberger.de
gez.	jol	06/2022	
geprüft	som	06/2022	
			Unterschrift: <i>[Signature]</i>
Name	Datum		
gez.			Albtal-Verkehrs-Gesellschaft mbH Tullastraße 71, 76131 Karlsruhe Telefon 07 21 / 61 07-0 Telefax 07 21 / 61 07-50 09
geprüft			
A2-PL			
A2-PA			
A2-IH			
A2-NB			
EBL			



Strecke:	Crailsheim - Heilbronn - Eppingen	Streckennummer AVG:	94950
	Leingarten - Schwaigern	DB/VzG Strecken-Nr.:	4950
Maßnahme:	2-gleisiger Ausbau Leingarten - Schwaigern	A2-PL-Projekt-Nr.:	1084
Darstellung:	Lageplan Durchlass Nr. 2 Km 127,3+41.116	Maßstab:	1:100
		Anlage:	12.1.2

Planungsgrundlage:	Stand:	
Kataster (Bestandsplan)	AVG	27.09.2020
Bestandsvermessung	trigeo	22.12.2021
Oberleitungsanlage	DB E&C	22.11.2021
Lagesystem: GK	Höhensystem: NN (DHHN12)	