
 


Legende:
 Neuplanung LST

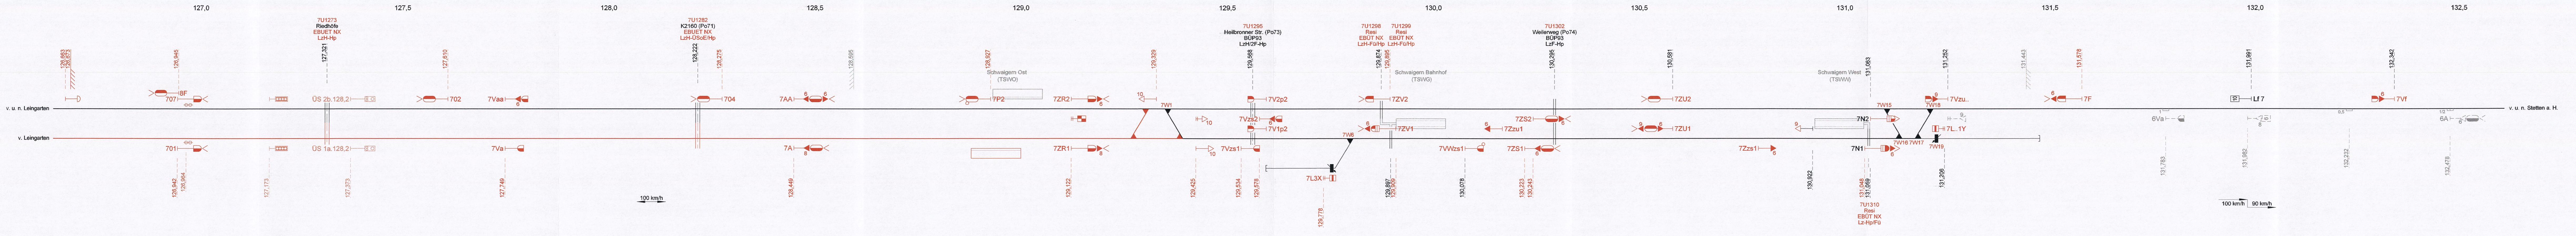

Name	Datum	Änderung

Genehmigungsplanung: Unterlage für eine Entscheidung nach § 18 AEG

Name	Datum	
gez. Brauweiler	30.06.2022	Albtal-Verkehrs-Gesellschaft mbH Tullastr. 71, 76131 Karlsruhe Telefon 07 21 / 61 07-0 Telefax 07 21 / 61 07-50 09
geprüft R. Aden	09/22	
A2-PL		
A2-PA		
A2-NB		
EBL		27.9.'22



Strecke:	Crailsheim - Heilbronn - Eppingen	Streckennummer AVG:	94950
	Bf Stetten - Bf Schwaigern	DB/VzG Strecken-Nr.:	4950
Maßnahme:	2-gl. Ausbau zwischen Leingarten und Schwaigern	A2-PL-Projekt-Nr.:	1084
Darstellung:	Signalübersichtsplan km 128,1 - 132,7	Maßstab:	ca. 1 : 5 000
		Anlage:	13.1 Blatt 2/2