


- Legende:**
- Bestand
  - Planung
  - ☀ Beleuchtung
  - Rückbau
  - Pachtgrenze
  - ⋯ Planfeststellungsgrenze

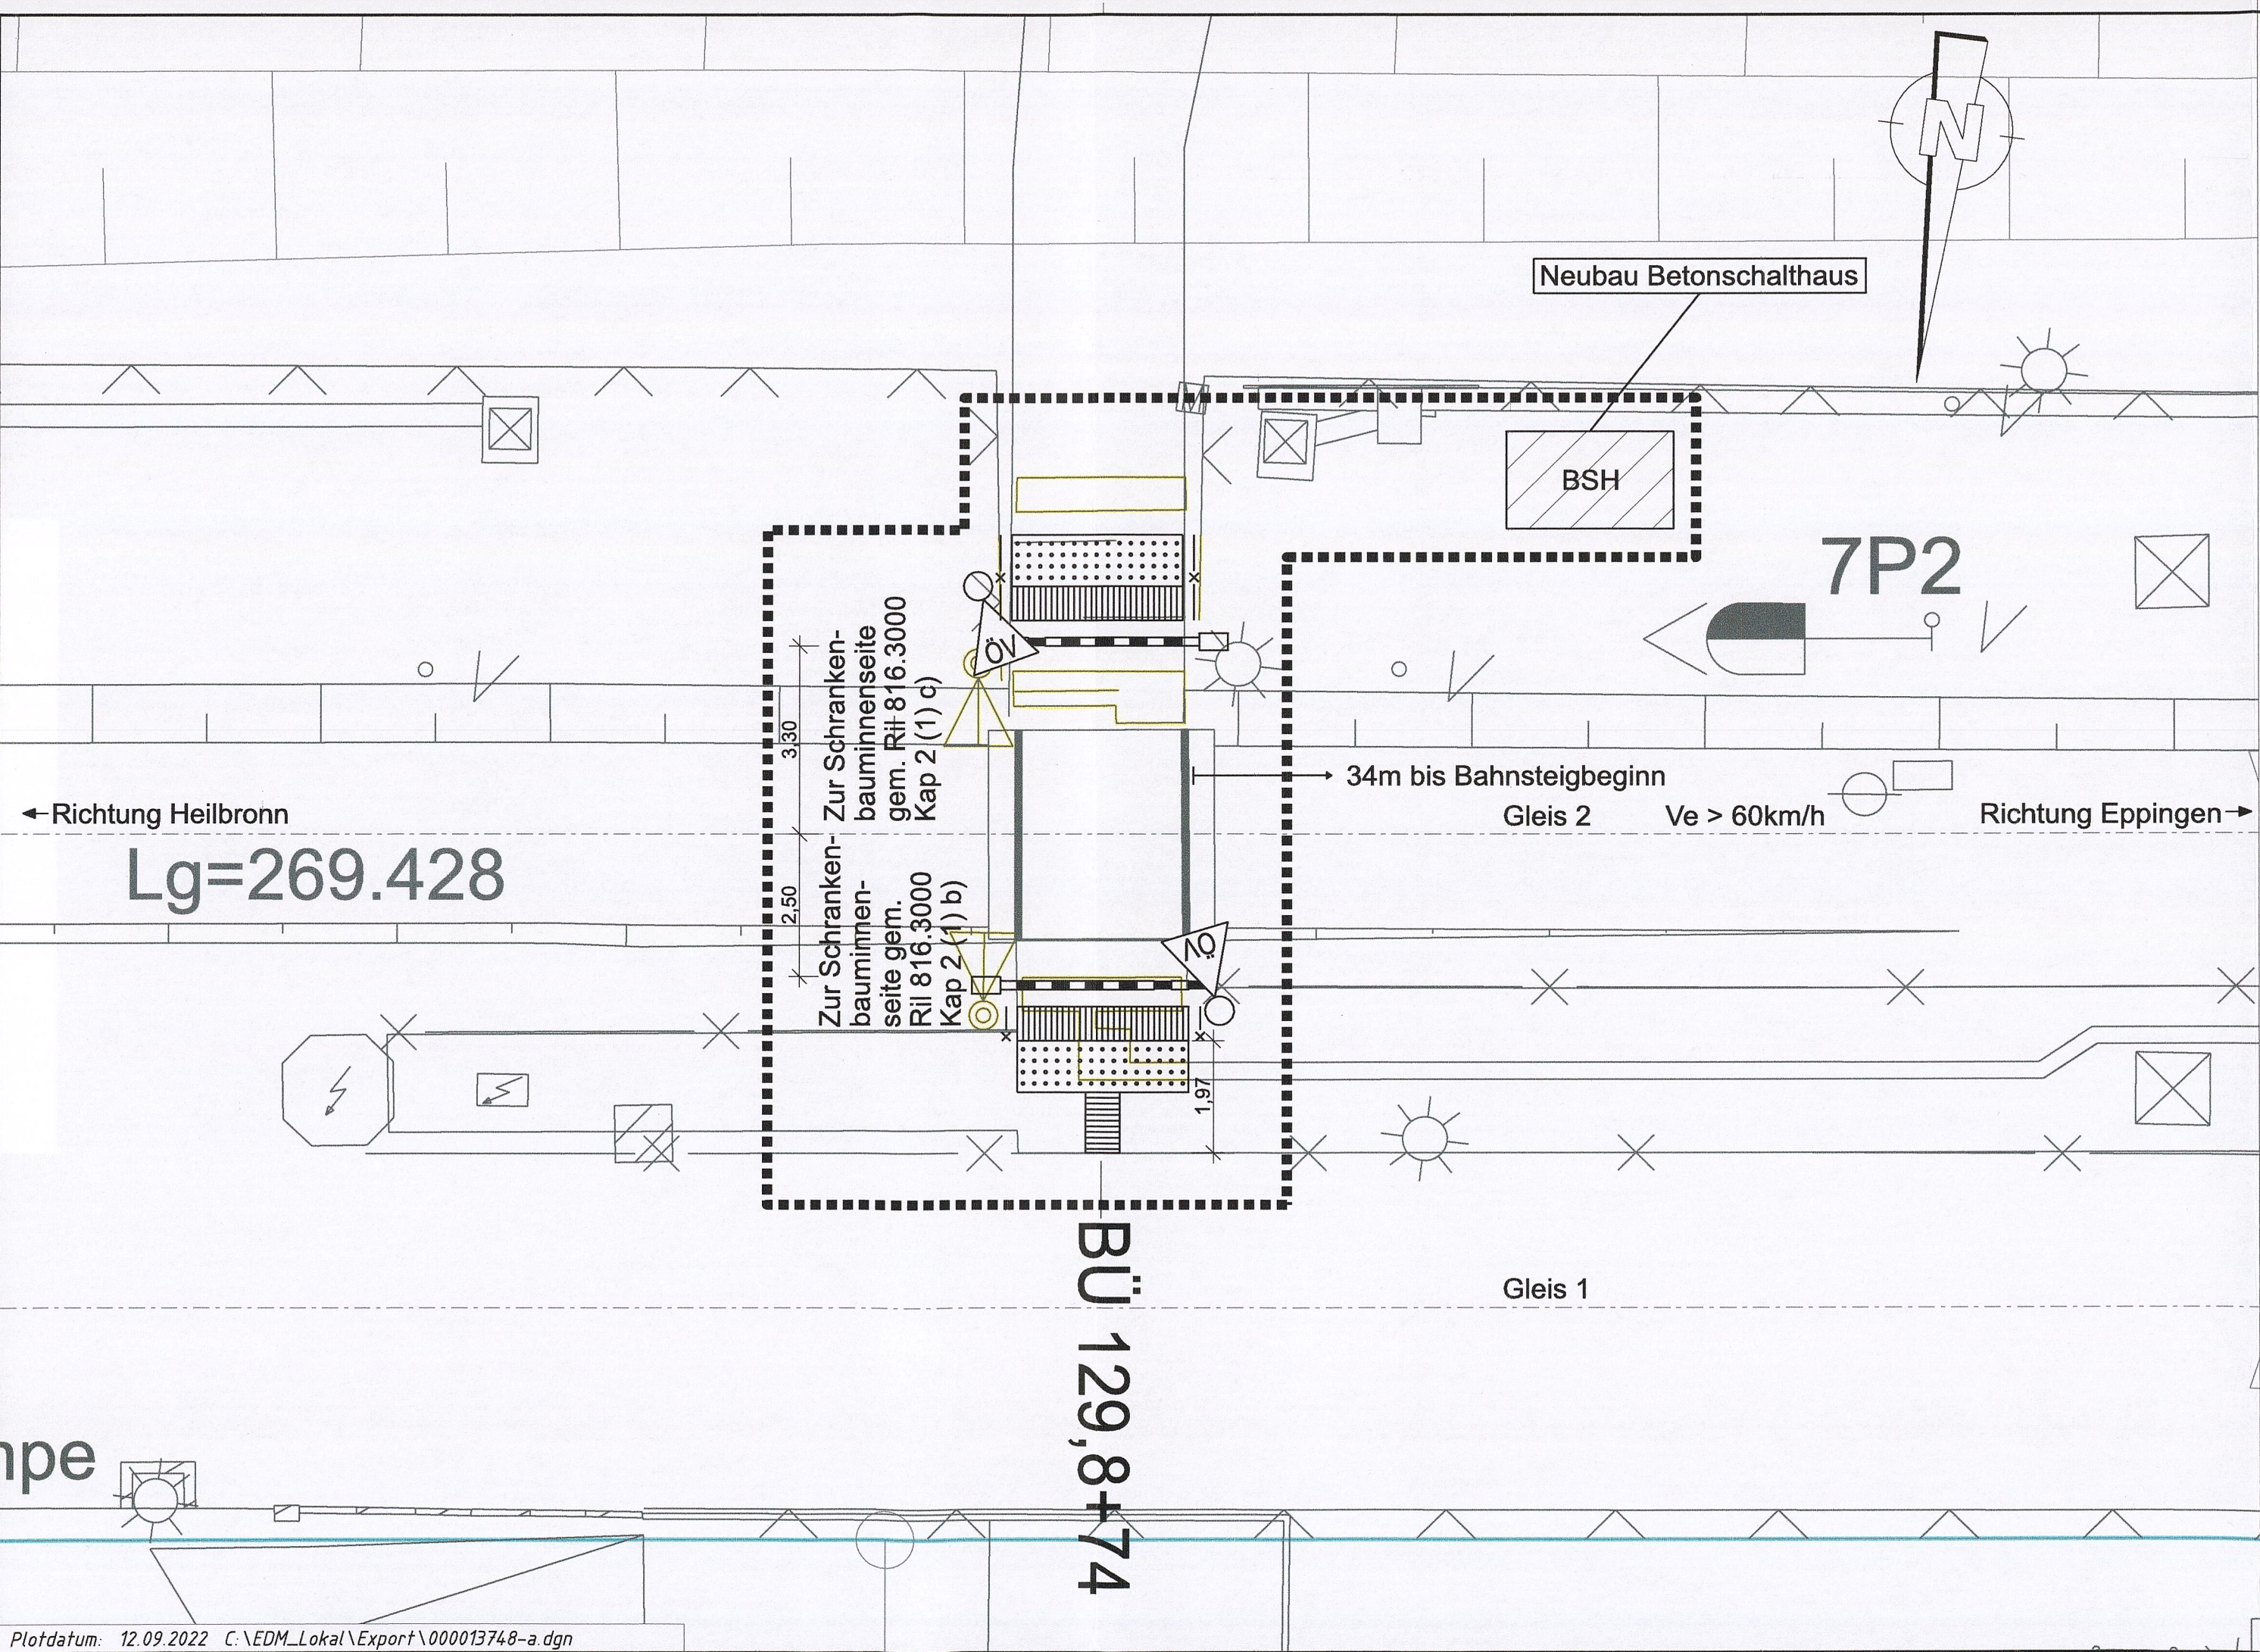

← Richtung Heilbronn  
Lg=269.428

Zur Schranken-  
bauminnen-  
seite gem.  
Ril 816.3000  
Kap 2 (1) b)

Zur Schranken-  
bauminnenseite  
gem. Ril 816.3000  
Kap 2 (1) d)

BÜ 129,8+74

34m bis Bahnsteigbeginn  
Gleis 2 Ve > 60km/h

Gleis 1

7P2

Neubau Betonschaltheus

BSH

Richtung Eppingen →

Name	Datum	Änderung

**Genehmigungsplanung: Unterlage für eine Entscheidung nach § 18 AEG**

	Name	Datum
gez.	A. Plojetz	12.09.2022
geprüft	R. Adam	Sept. 2022
A2-PL	<i>Bühler</i>	12/03/22
A2-PA		
A2-IH		
A2-NB		
EBL	<i>Müller</i>	27.09.'22

Albtal-Verkehrs-Gesellschaft mbH  
Tullastraße 71, 76131 Karlsruhe  
Telefon 07 21 / 61 07-0  
Telefax 07 21 / 61 07-50 09



Strecke:	Crailsheim - Heilbronn - Eppingen	Streckennummer AVG:	94950
	Bf Stetten - Bf Schwaigern	DB/VzG Strecken-Nr.:	4950
Maßnahme:	2-gl. Ausbau zwischen Leingarten und Schwaigern	A2-PL-Projekt-Nr.:	1084
Darstellung:	Reisendenüberweg LP Entwurf Bf Schwaigern, RÜ km 129,8+74, Gleis 2	Maßstab:	1 : 100
		Anlage:	13.2 Blatt 1/3