


	127,3+00	127,4+00	127,5+00	127,6+00	127,7+00
Bestandsgleis Planung	179,233	179,271	179,314	179,357	179,400
SO Bestandsgleis	179,210	179,256	179,302	179,348	179,394
Gelände	179,037	179,089	179,141	179,193	179,245
Kilometrierung	299,405	300,000	301,000	302,000	303,000

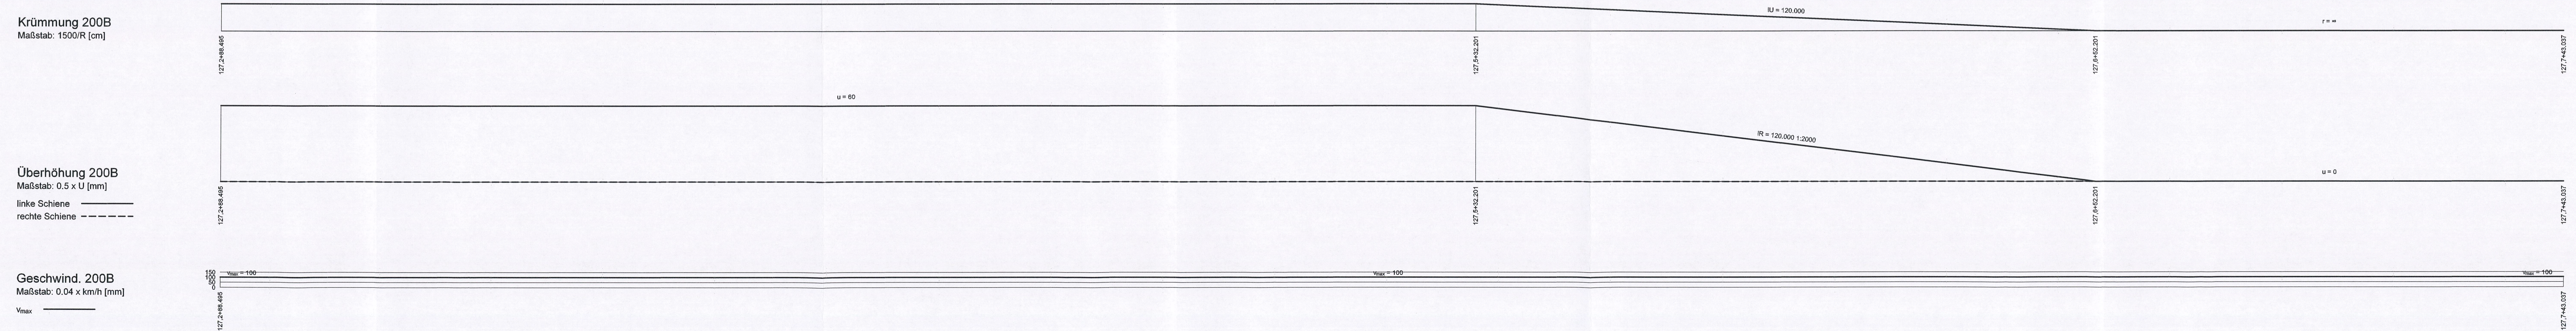

Name	Datum	Änderung

Genehmigungsplanung: Unterlage für eine Entscheidung nach § 18 AEG			
bearbeitet	dsa/grn	06/2022	Emch + Berger GmbH Ingenieure und Planer Karlsruhe 76135 Karlsruhe Lorenzstr. 34 Tel.: 0721 8208-0 http://www.emchundberger.de
gez.	pim	06/2022	
geprüft	wah	06/2022	
geprüft			Albtal-Verkehrs-Gesellschaft mbH Tullastraße 71, 76131 Karlsruhe Telefon 07 21 / 61 07-0 Telefax 07 21 / 61 07-50 09
A2-PL		07/22	
A2-PA		07/22	
A2-IB			
A2-NB			
EBL	hülles	26.09.22	

Strecke:	Crailsheim - Heilbronn - Eppingen	Streckennummer AVG:	94950	
		DB/VzG Strecken-Nr.:	4950	
Maßnahme:	2-gleisiger Ausbau Leingarten - Schwaigern		A2-PL-Projekt-Nr.:	1084
Darstellung:	Höhenplan Bestandsgleis km 127,29 - km 127,74	Maßstab:	1:500/50	
		Anlage:	6.1.3	