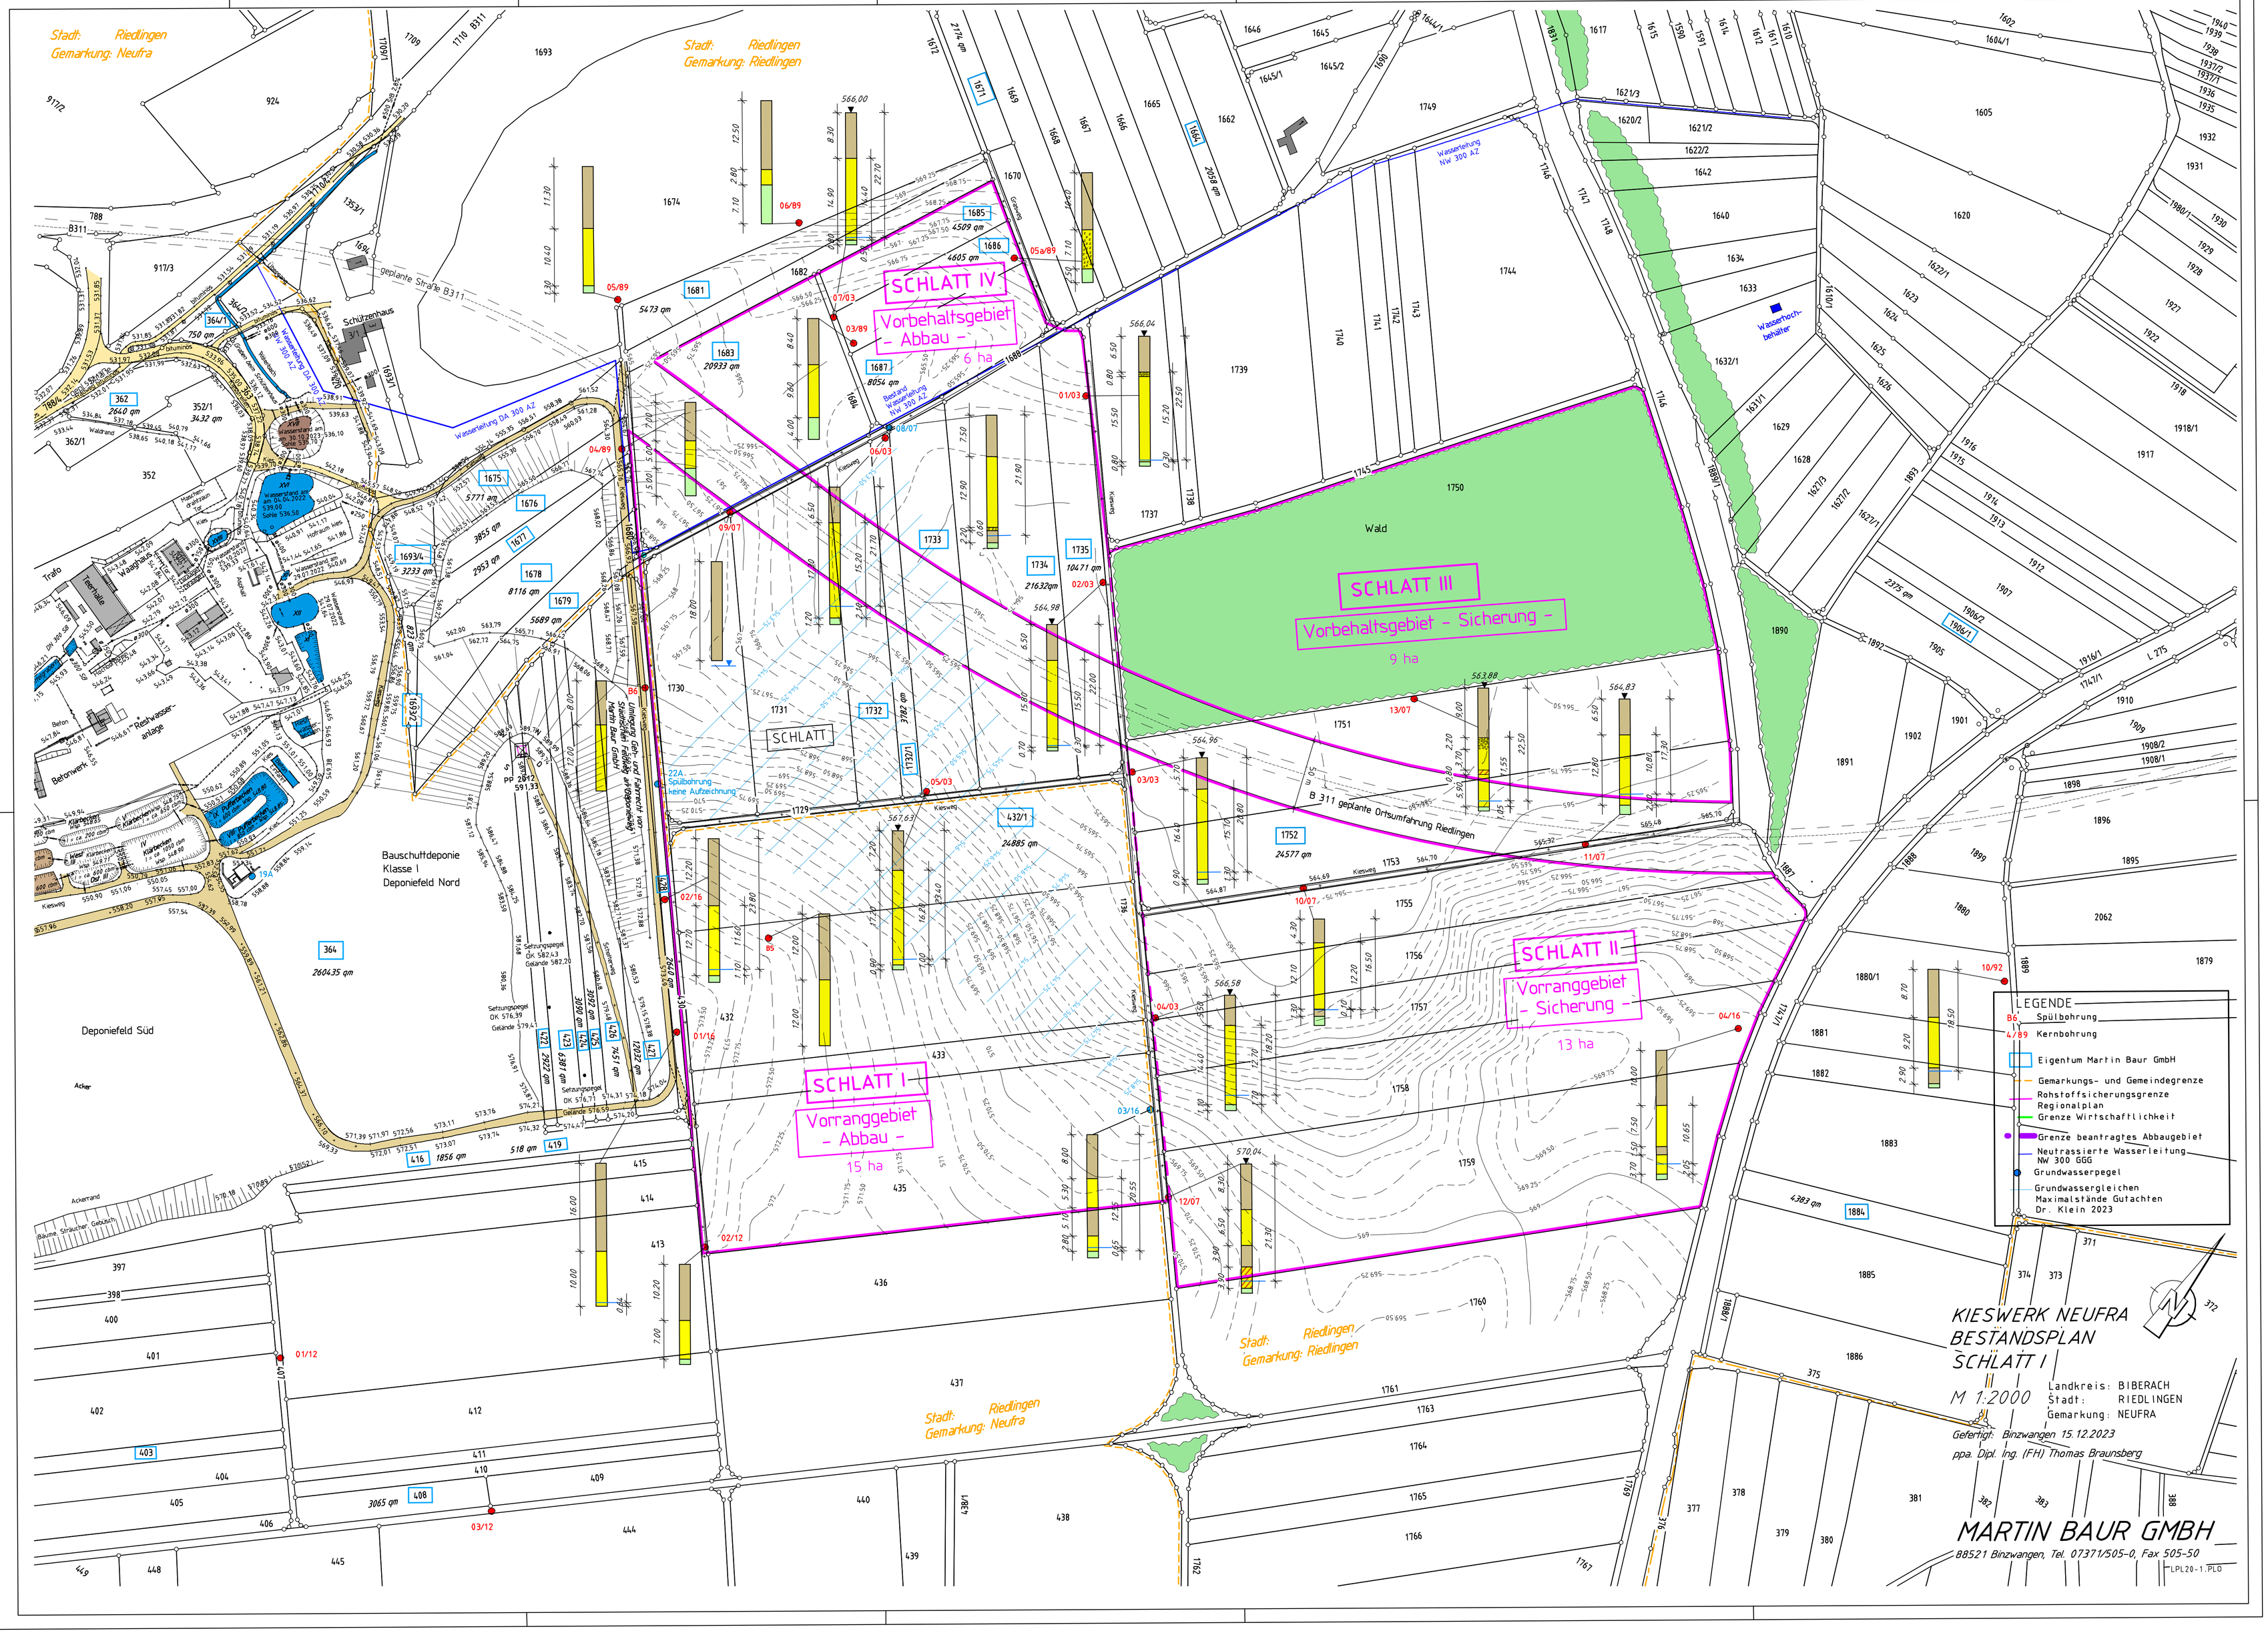

Stadt: Riedlingen
Gemarkung: Neufra
Stadt: Riedlingen
Gemarkung: Riedlingen
SCHLATT IV
Vorbehaltsgebiet
- Abbau -
6 ha
SCHLATT III
Vorbehaltsgebiet - Sicherung -
9 ha
SCHLATT II
Vorranggebiet
- Sicherung -
13 ha
SCHLATT I
Vorranggebiet
- Abbau -
15 ha
Wald
Bauschuttdeponie
Klasse I
Deponiefeld Nord
Deponiefeld Süd
B 311 geplante Ortsumfahrung Riedlingen
Wasserleitung NW 300 AZ
Wasserleitung DA 300 AZ
Wasserhochbehälter
Schützenhaus
Betonwerk
Trafo
Waaghaus
Teerhalle
Ackerrand
Stadt: Riedlingen
Gemarkung: Neufra
Stadt: Riedlingen
Gemarkung: Riedlingen
LEGENDE
Spülbohrung
Kernbohrung
Eigentum Martin Baur GmbH
Gemarkungs- und Gemeindegrenze
Rohstoffsicherungsgrenze
Regionalplan
Grenze Wirtschaftlichkeit
Grenze beantragtes Abbaugebiet
Neutrassierte Wasserleitung
NW 300 GGG
Grundwasserpegel
Grundwassergleichen
Maximalstände Gutachten
Dr. Klein 2023
KIESWERK NEUFRA
BESTANDSPLAN
SCHLATT I
M 1:2000
Landkreis: BIBERACH
Stadt: RIEDLINGEN
Gemarkung: NEUFRA
Gefertigt: Binzwangen 15.12.2023
ppa. Dipl. Ing. (FH) Thomas Braunsberg
MARTIN BAUR GMBH
88521 Binzwangen, Tel. 07371/505-0, Fax 505-50
LPL20-1.PLO