0+200

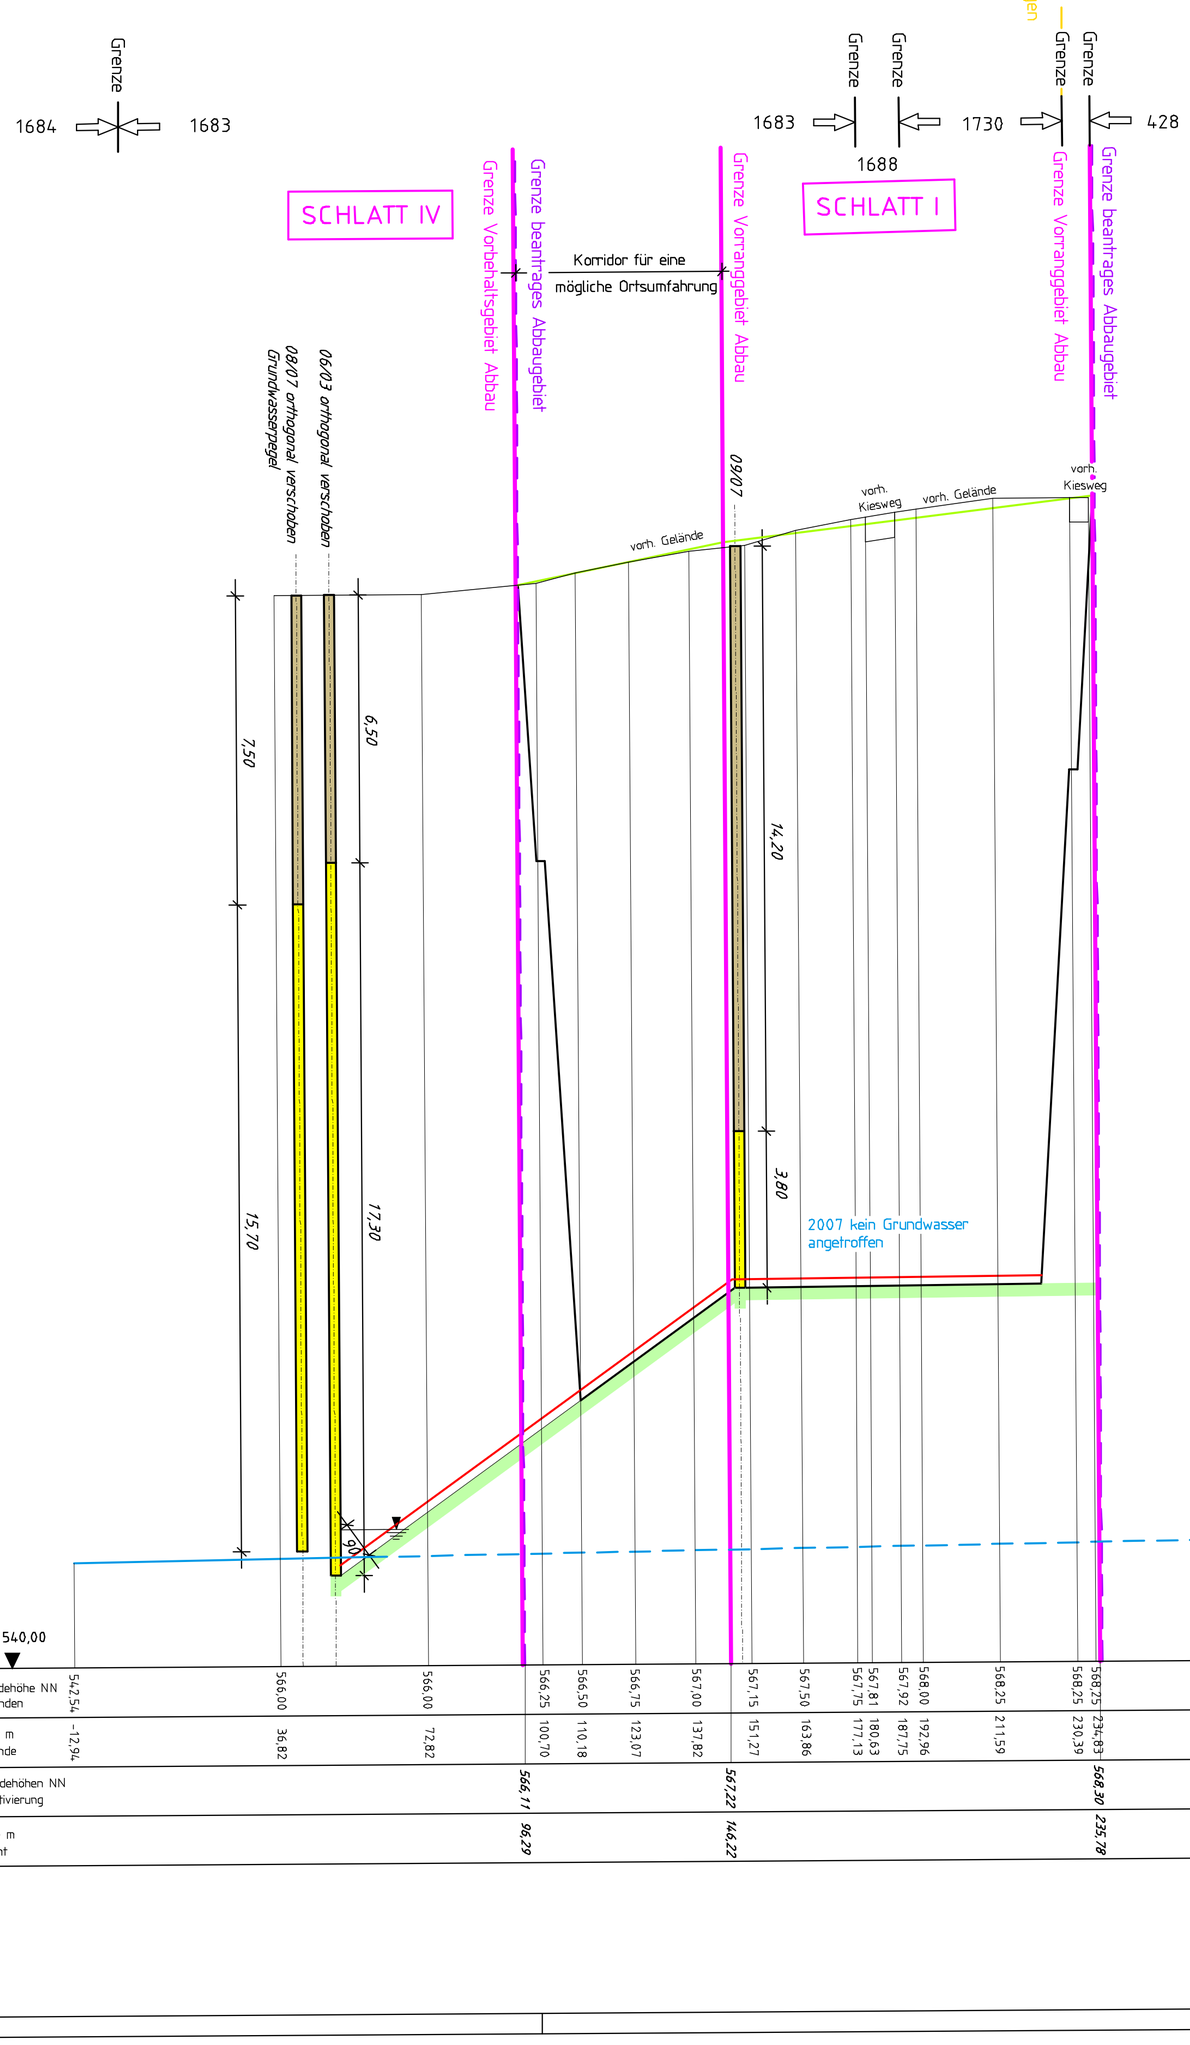

LEGENDE

- Grenze beantragtes Abbaugebiet
- OK Rekultivierung
- Abbausohle Trockenabbau
- Grundwassergleichen Maximalstände Gutachten Dr. Klein 2023

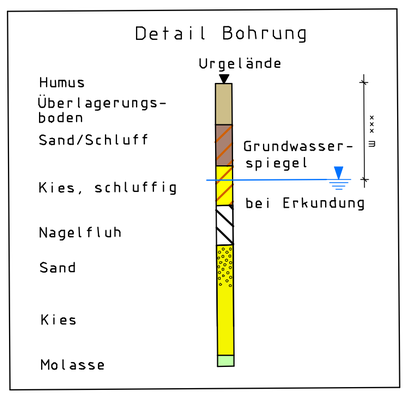

KIESWERK NEUFRA
ABBAUFELD SCHLATT I
0+200

M 1:1000/100

Landkreis: BIBERACH
Stadt: RIEDLINGEN
Gemarkung: NEUFRA

Gefertigt: Binzwangen 05.12.2023

ppa. Dipl. Ing. (FH) Thomas Braunsberg

MARTIN BAUR GMBH

88521 Binzwangen, Tel. 07371/505-0, Fax 505-50

LPL26-1A.PLO