



Gemarkung Neufra
Gemarkung Riedlingen

0+4.00

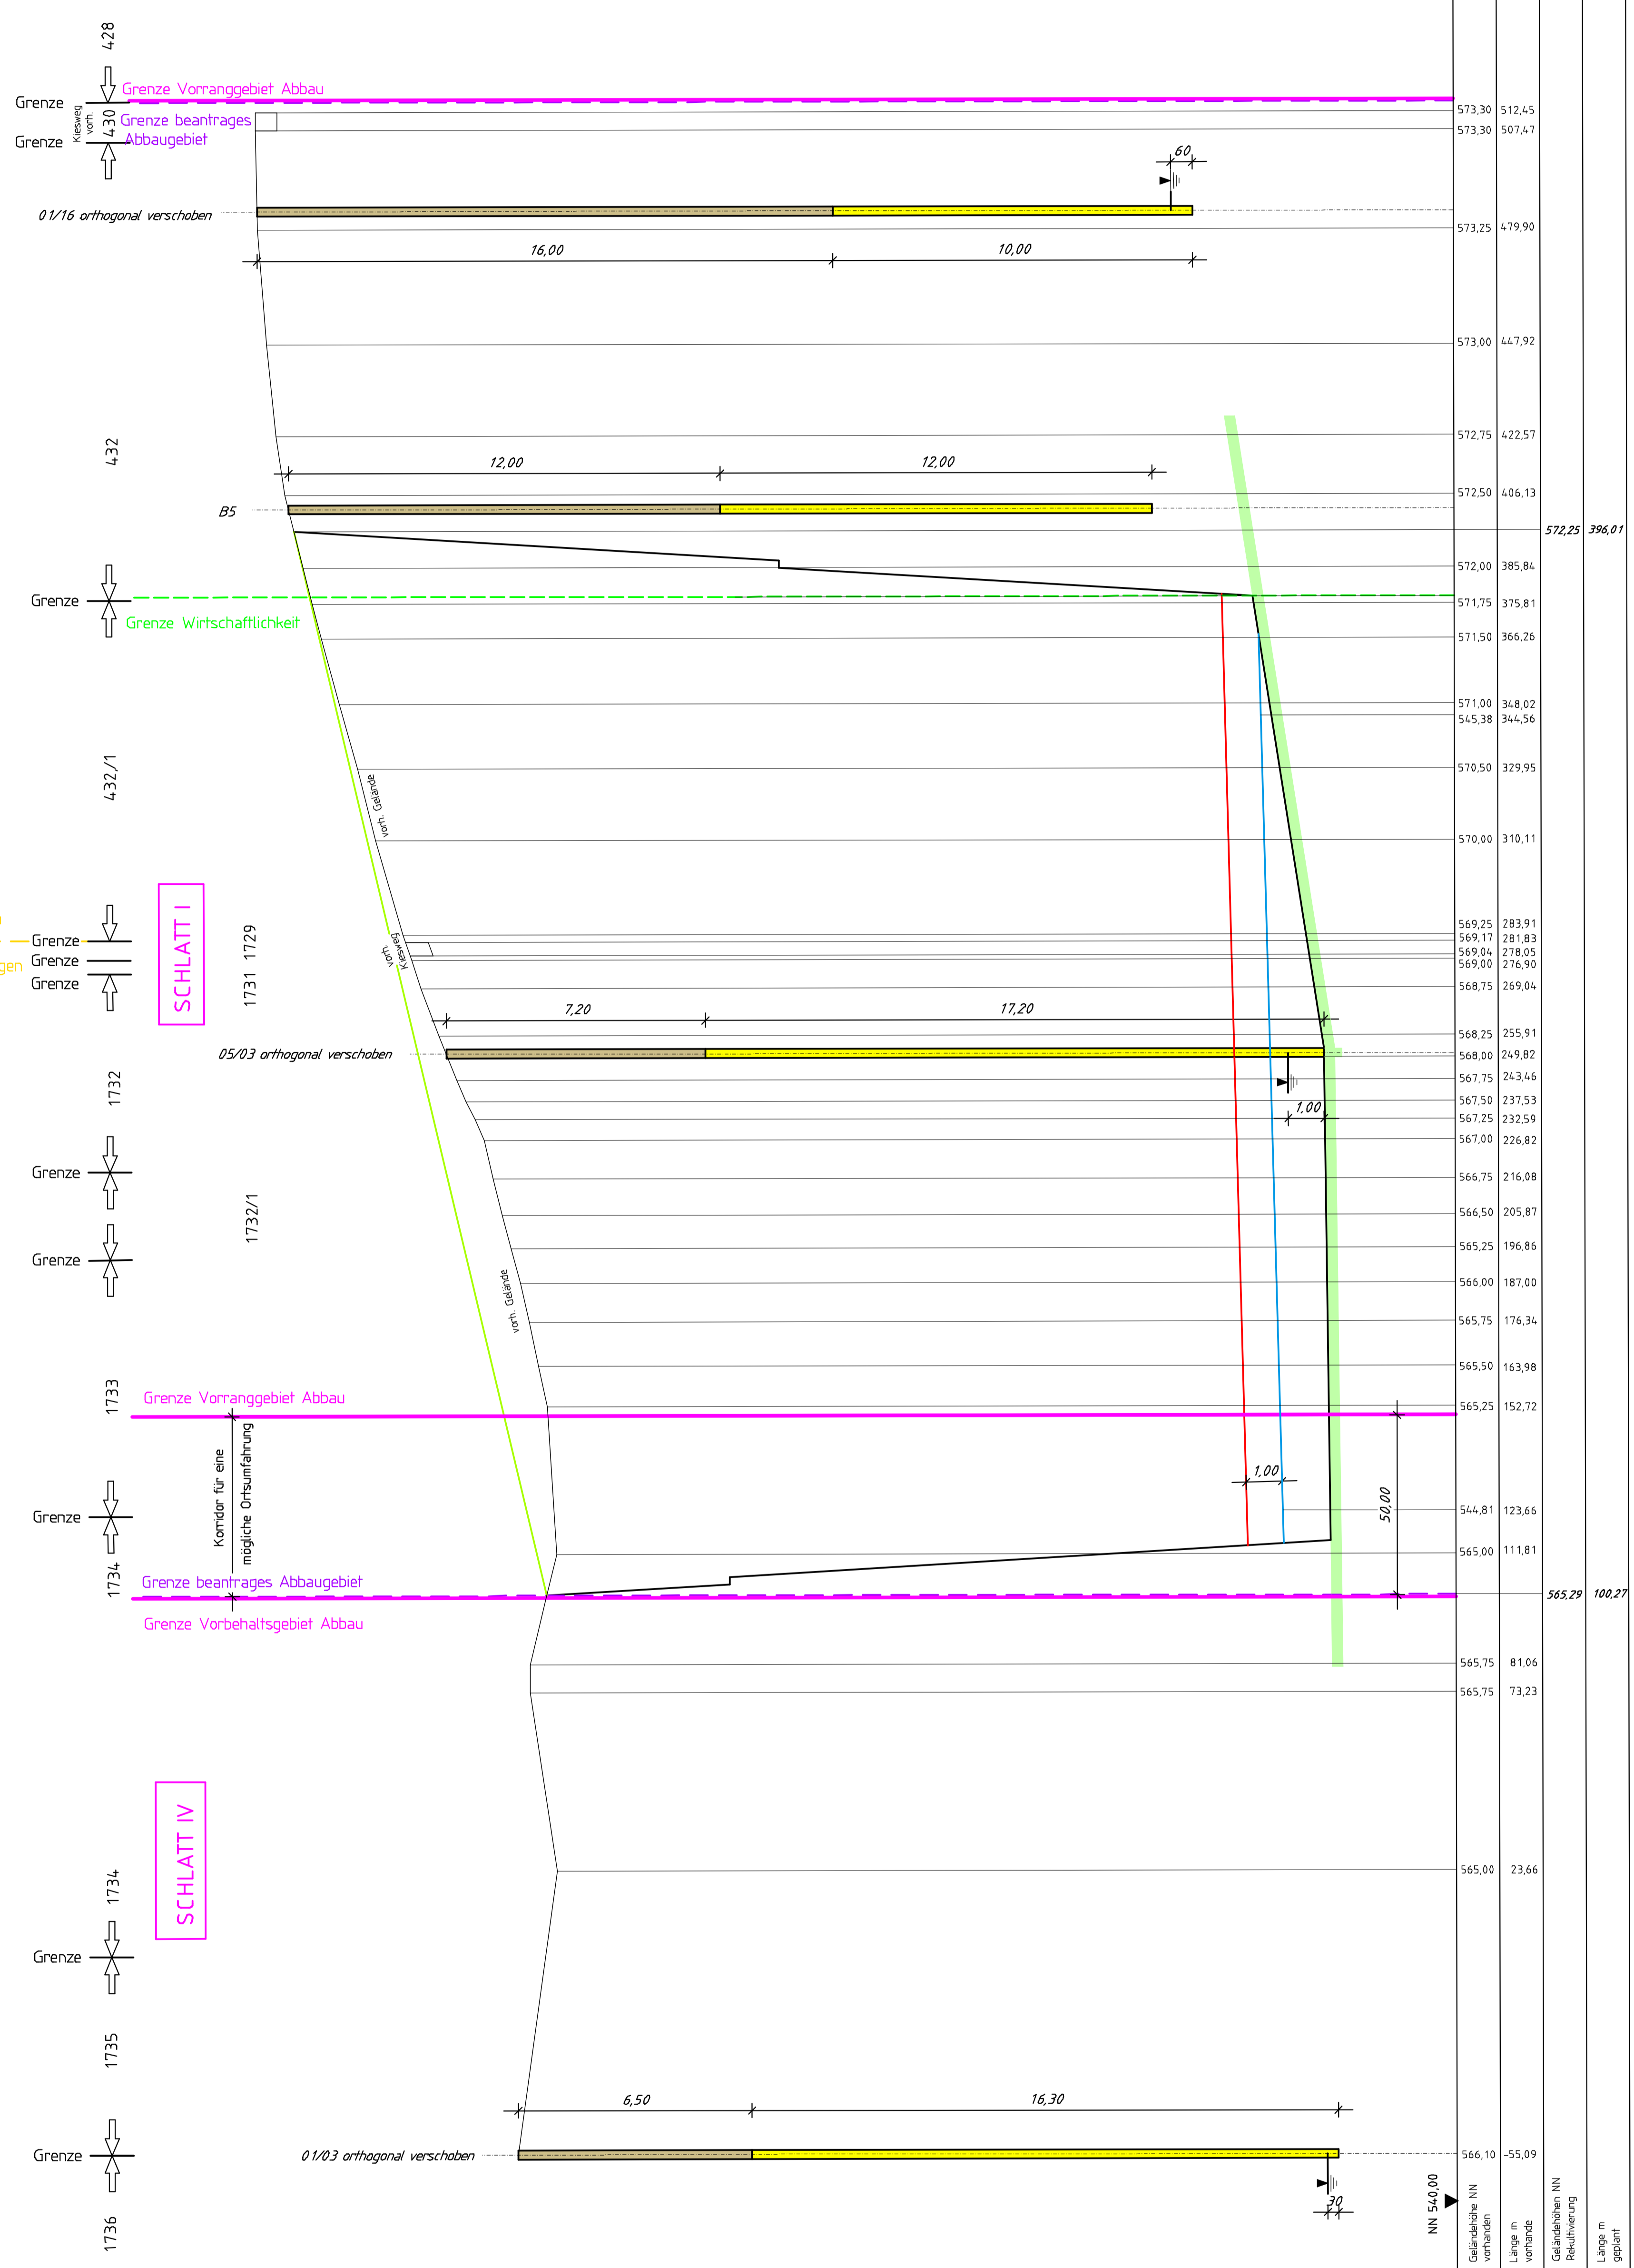

LEGENDE
 - Grenze beantragtes Abbaugebiet
 - OK Rekultivierung
 - Abbaubereite Freizeitanbau
 - Grundessegelzeichen
 - Gemarkung Dr. Kretz 2023

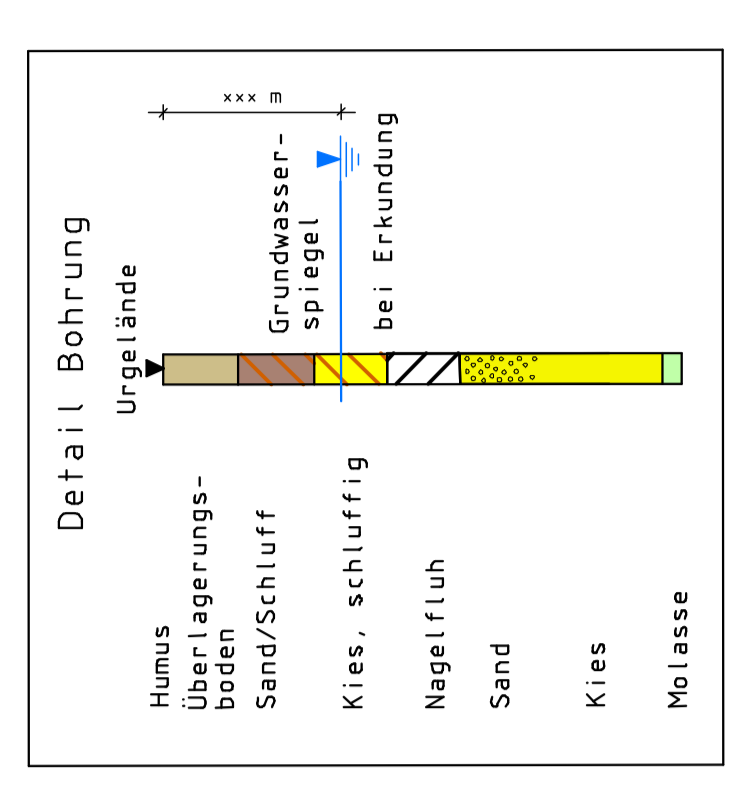

KIESWERK NEUFRA
 ABBAUFELD SCHLATT I
 0+4.00

Landkreis: Biberach
 Kreis: RIEDLINGEN
 Gemarkung: NEUFRA
 Genehmigt: Abbaugesamt 05.12.2023
 Projektleiter: Dipl.-Ing. (FH) Thomas Braunsberg

MARTIN BAUR GMBH
 88571 Biberacher, Tel. 073717695-0, Fax 905-59
 1P-36-1 P.0