


- LEGENDE**
- Grenze beantragtes Abbaugelände
 - - - OK Rekultivierung
 - Abbausohle Trockenabbau
 - Grundwassergleichen Maximalstände
 - Gurächten Dr. Klein 2023

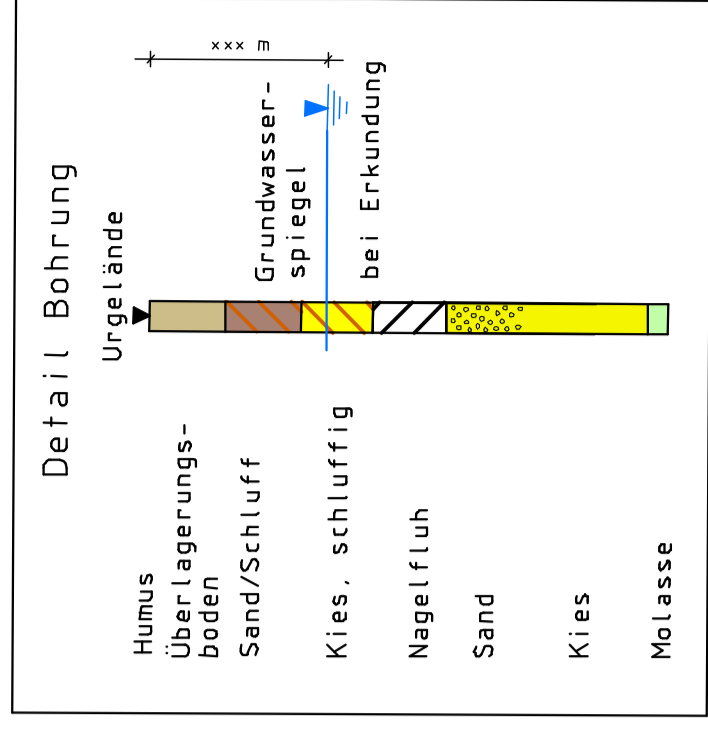


**KIESWERK NEUFRA
ABBAUFELD SCHLATT I**

0+600

Landkreis: BIBERACH
Stadt: RIEDLINGEN
Gemarkung: NEUFRA

Genehmigt: Bismarcken 15.12.2023
ppa. Dipl.-Ing. (FH) Thomas Braunsberg

MARTIN BAUR GMBH
88521 Bismarcken, Tel. 07127/1505-0, Fax 505-50
LPL26-2_P1.0

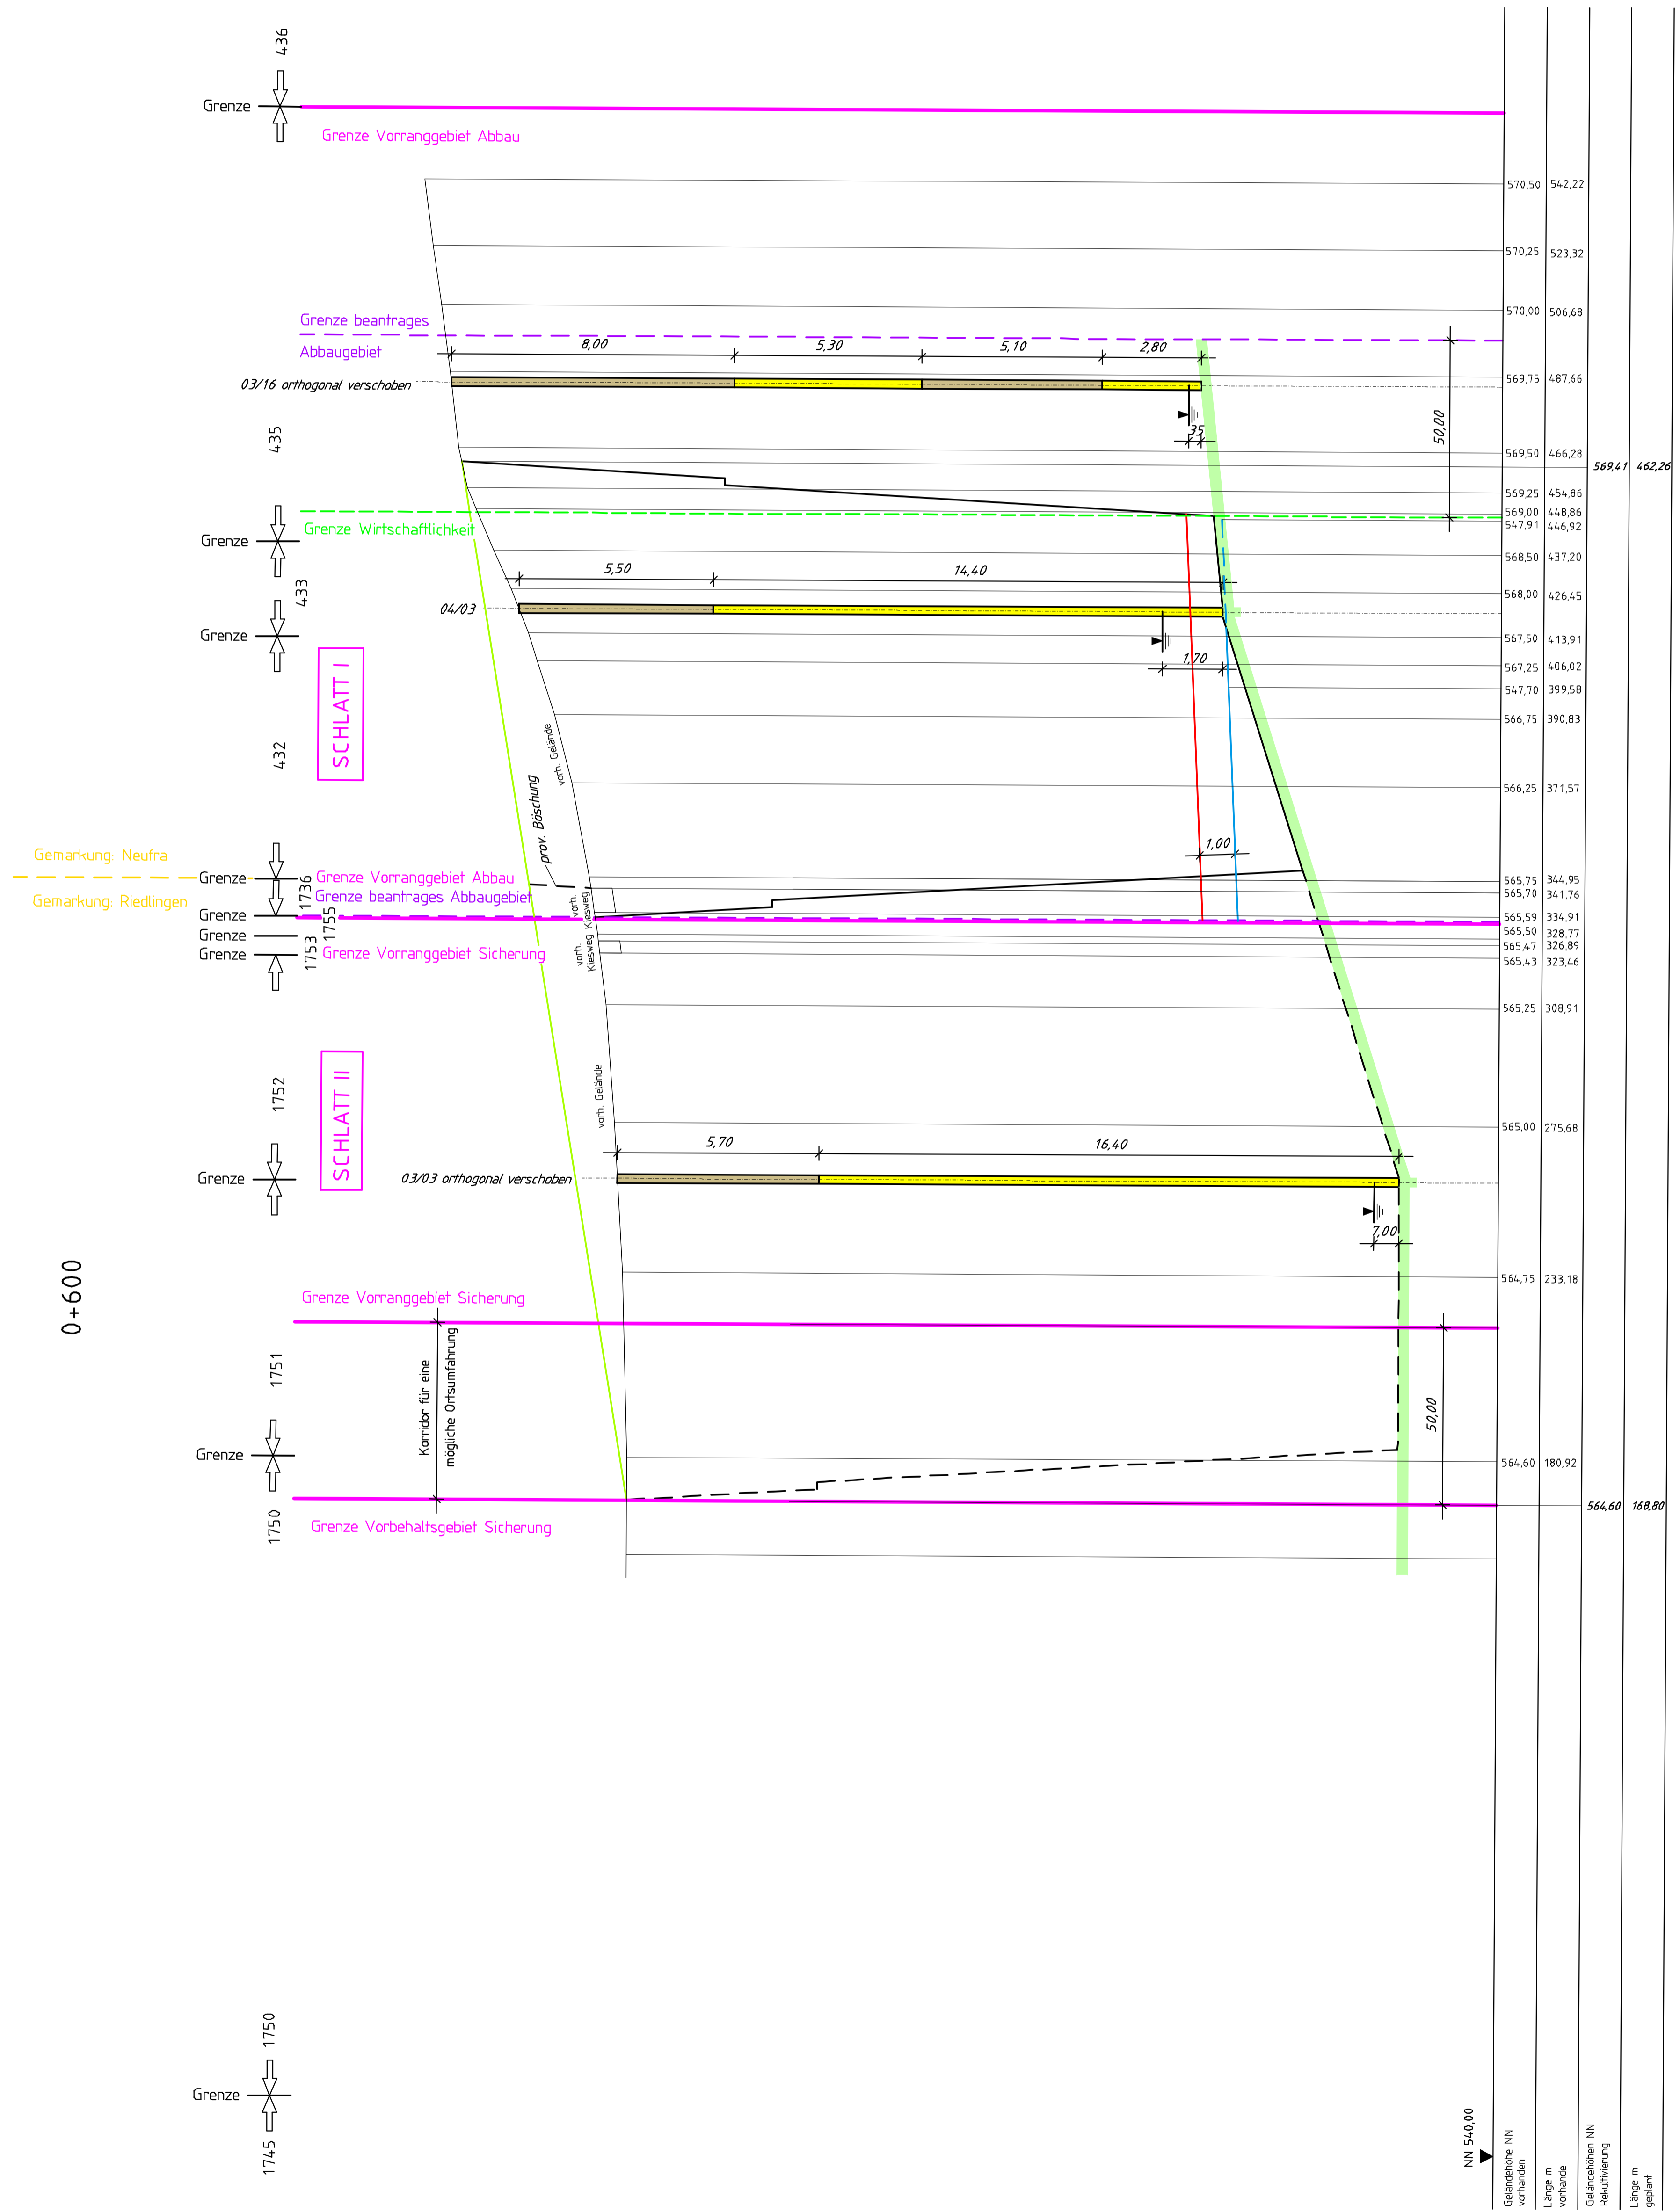


0+600

NN 540,00

Geländehöhe NN vorhanden
Länge m vorhanden
Geländehöhe NN Rekultivierung
