

### Pflanzschema Feldhecke M. 1:100

|    |    |    |    |    |    |    |    |    |    |
|----|----|----|----|----|----|----|----|----|----|
| Ac | Sn | Cs | Ca | Lv | Sc | VI | Ac | Cb | Sn |
| Lv | Ca | Cs | Cb | Ac | Lv | Ps | Cb | Sn | Ca |
| Lv | Ee | Cs | VI | Lv | Ps | Ps | Ee | Ee | Lv |

3,00 m

15,00 m

### Maßnahmen

| Maßnahme Nr.                                   | Bezeichnung der Maßnahme   | Umfang                      |
|--|--|-----------------------------|
| <b>CEF-Maßnahmen</b>                           |  |                             |
| CEF1   | CEF1 Anlage einer Buntbrache und Schwarzbrache auf den Flurstücken 1686 und 1687     | ~12.665 m <sup>2</sup>      |
| <b>Schutzmaßnahmen (ohne Planeintrag)</b>      |  |                             |
| S1   | Maßnahmen zum Bodenschutz  | gesamtes Abbaufeld          |
| S2   | Schutz angrenzender Vegetations- und Gehölzbestände                                  | angrenzende Bereiche        |
| S3   | Maßnahmen zum Artenschutz während des Kiesabbaus                                     | gesamtes Abbaufeld + Umfeld |
| <b>Vermeidungsmaßnahmen (ohne Planeintrag)</b> |  |                             |
| V1   | Zeitliche Beschränkung zur Freimachung des Abbaufeldes                               | gesamtes Abbaufeld          |
| V2   | Zeitliche Beschränkung zur Beseitigung von Gehölzen                                  | Umliegung Weg               |
| V3   | Zeitliche Beschränkung zur Beseitigung von temporär wasserführenden Bereichen        | gesamtes Abbaufeld          |
| V4   | Ökologische Baubegleitung  | gesamtes Abbaufeld          |
| <b>Kompensationsmaßnahmen</b>                  |  |                             |
| M1   | Dauerhafte Anlage der Buntbrache und Schwarzbrache auf den Flurstücken 1686 und 1687 | ~12.665 m <sup>2</sup>      |
| M2   | Rückbau, bzw. Entsiegelung des Weges mit Asphaltgranulat (Flst. 430, 1688 und 1680)  | ~2.360 m <sup>2</sup>       |
| M3   | Pflanzung einer Feldhecke  | ~2.360 m <sup>2</sup>       |
| M4   | Wiederherstellung der ackerbaulichen Nutzung   | ~139.000 m <sup>2</sup>     |
| M5   | Wiederherstellung von Kieswegen  | ~2.170 m <sup>2</sup>       |
| M6   | Wiederherstellung des ursprünglichen Geländeniveaus (ohne Planeintrag)               | gesamtes Abbaufeld          |


### Legende

- 37.11 Acker ca. 224.618 m<sup>2</sup>
- 60.21 Weg, Asphaltgranulat ca. 3.290 m<sup>2</sup>
- 60.23 Weg wassergebunden ca. 6.585 m<sup>2</sup>
- 60.25 Grasweg ca. 582 m<sup>2</sup>
- 41.22 Feldhecke, Bestand ca. 2.450 m<sup>2</sup>
- 41.22 Feldhecke, geplant ca. 2.360 m<sup>2</sup>
- CEF1 CEF-Maßnahme (Offenlandarten)
- Ökokonto-Maßnahme (Offenlandarten): 37.12 Buntbrache in Kombination mit Schwarzbrache, geplant, ca. 12.665 m<sup>2</sup>
- Habitatbaum (mit Horst oder Nest)
- Offenlandbiotopkartierung
- Waldbiotopkartierung
- geplanter Kiesabbau "Schlatt I" ca. 144.975 m<sup>2</sup>
- potenzieller Eingriffsbereich ca. 25.2550 m<sup>2</sup>
- CEF1 a CEF-Maßnahmen für genehmigtes "Deponiefeld Süd"

### Pflanzenliste

Verwendung von gebietsheimischen (autochthonen) Pflanzenmaterial (Herkunftsgebiet 6.1: Alpenvorland) drei-reihig, Pflanzabstand 1,50 x 1,00 m empfohlene Pflanzgröße: verpflanzt 100-150

- |    |                    |                     |
|----|--------------------|---------------------|
| Ac | Acer campestre     | Feldahorn           |
| Cb | Carpinus betulus   | Hainbuche           |
| Ca | Corylus avellana   | Gemeine Hasel       |
| Cs | Cornus sanguinea   | Roter Hartriegel    |
| Ee | Euonymus europaeus | Pfaffenhütchen      |
| Lv | Ligustrum vulgare  | Liguster            |
| Ps | Prunus spinosa     | Schlehe             |
| Sc | Salix caprea       | Sal-Weide           |
| Sn | Sambucus nigra     | Schwarzer Holunder  |
| VI | Viburnum lantana   | Wolliger Schneeball |
|    | o.ä.               |                     |

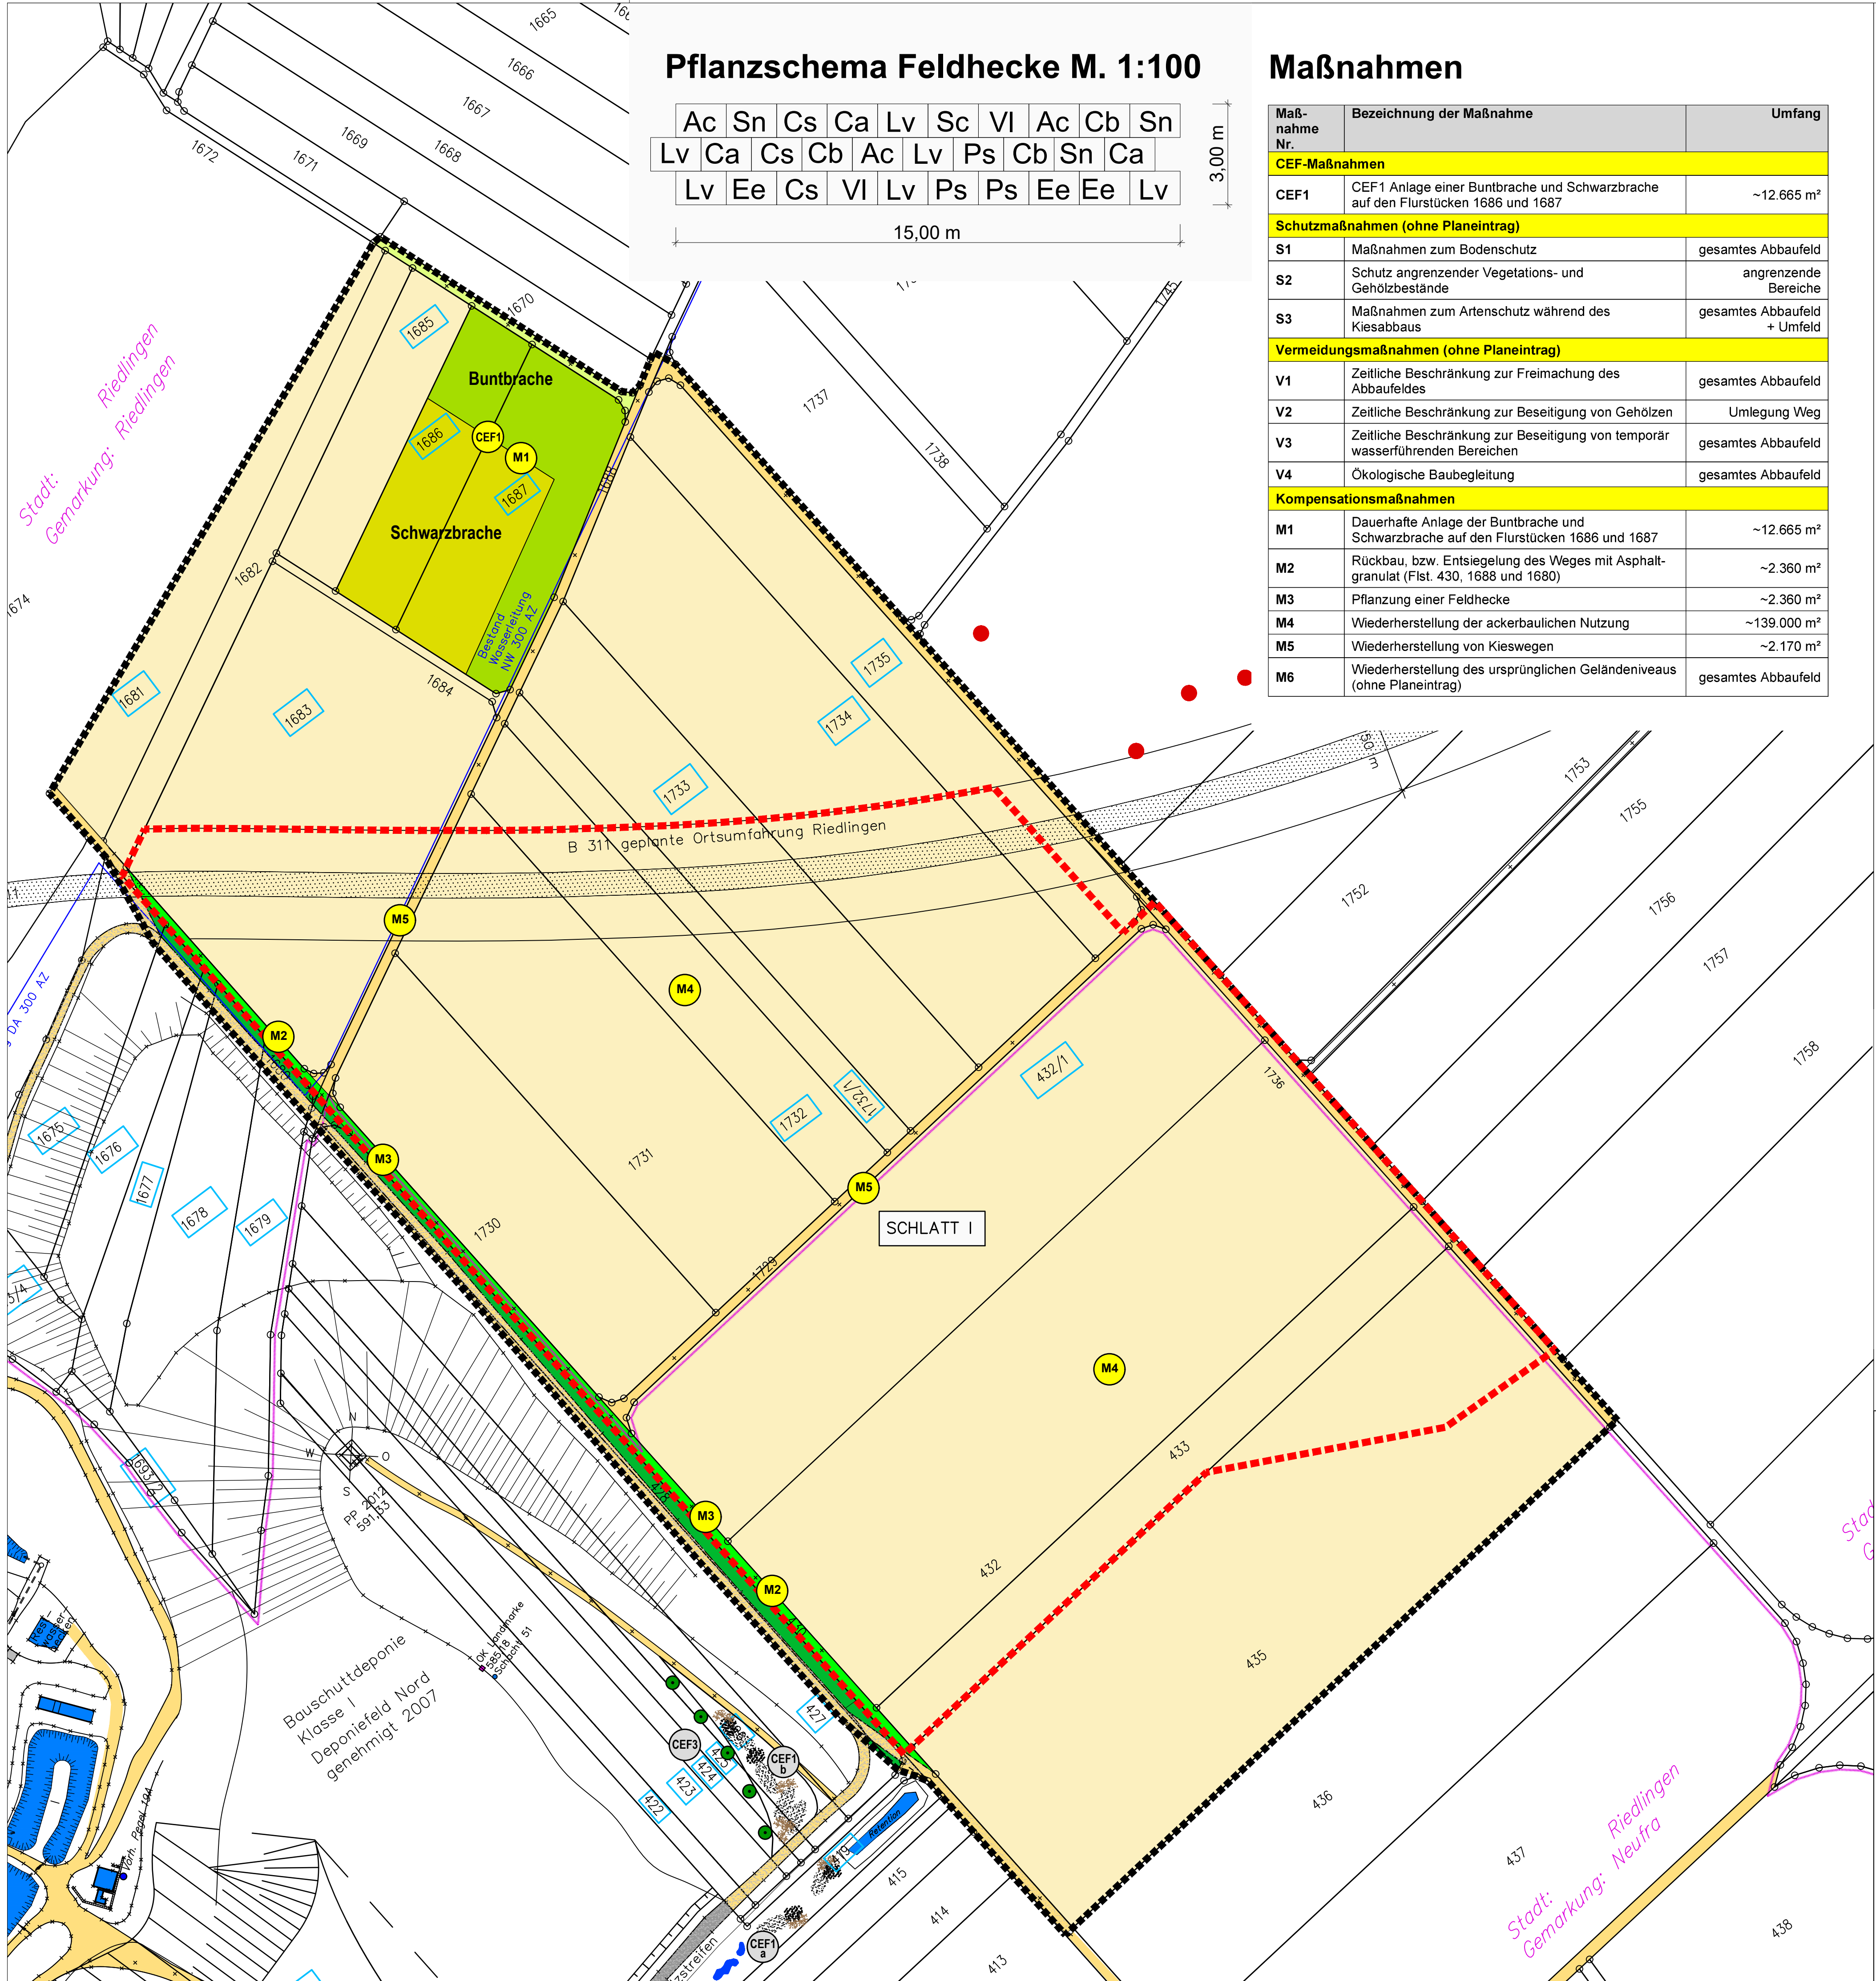

**GEMEINDE RIEDLINGEN  
GEMARKUNG NEUFRA  
MARTIN BAUR GMBH**

**KIESABBAUGEBIET 'SCHLATT I'  
REKULTIVIERUNGSPLAN**

**M. 1 : 1.500**

|  |                          |
|--|--------------------------|
| <b>Bearbeitung:</b> K. Schmid<br><small>Dipl. Ing. Landespflege (FH)</small> | <b>Datum:</b> 06.05.2024 |
| <b>Plan-Nr.:</b> R1<br><i>Varin Schmid</i>                                   | <b>geändert:</b>         |

LANDSCHAFTSPLANUNG  
UMWELTPLANUNG  
FREIRAUMPLANUNG

Karin Schmid  
Panoramaweg 5  
D-88441 Mittelbiberech  
Ruf (07351) 802367  
schmid@luf-plan.de