

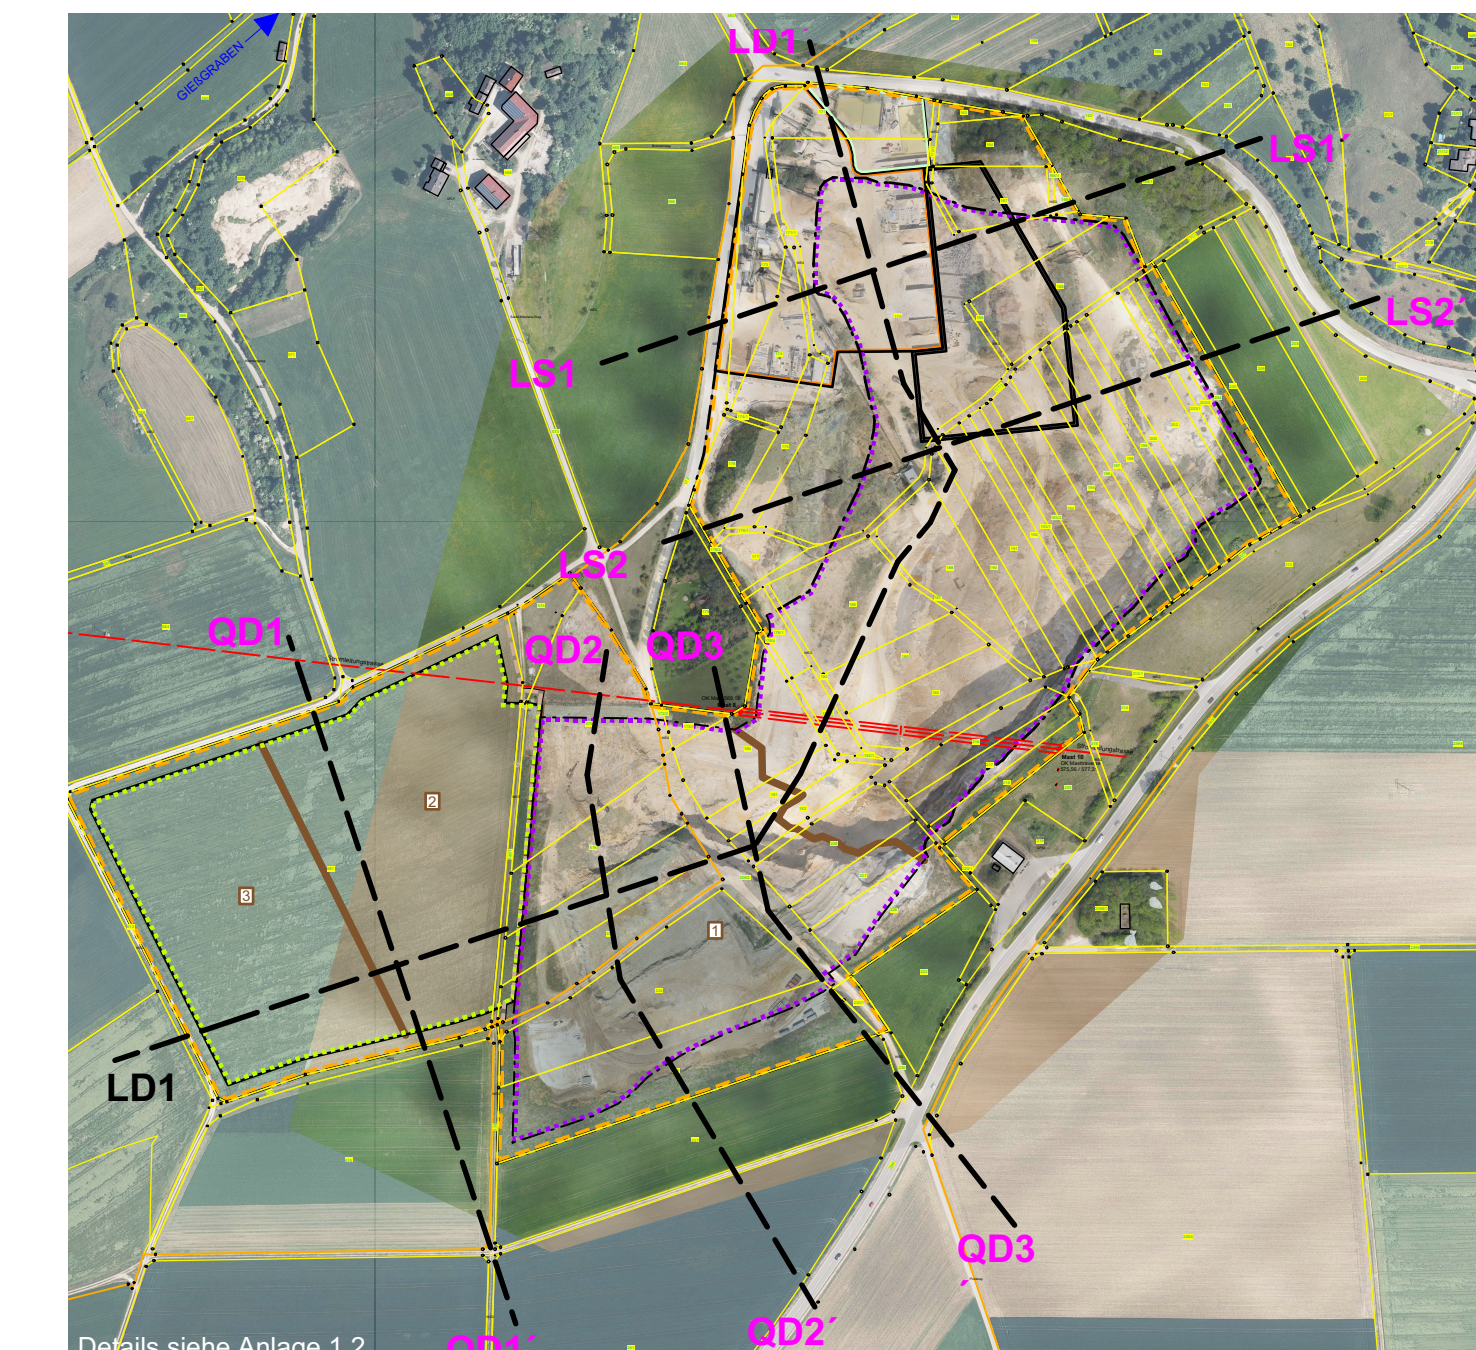


Hydrogeologischer Längsschnitt LD1 - LD1'

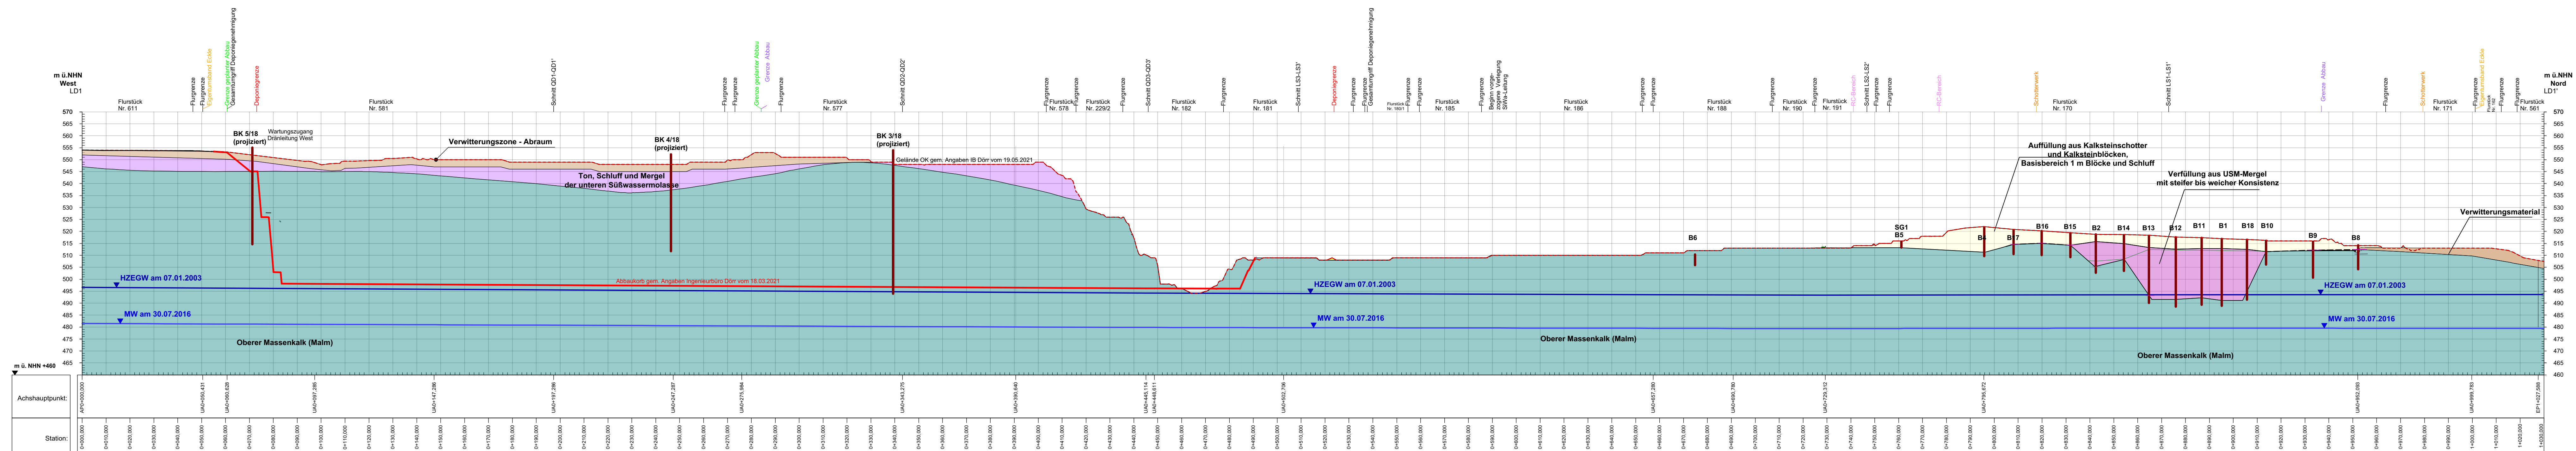


Details siehe Anlage 1.2

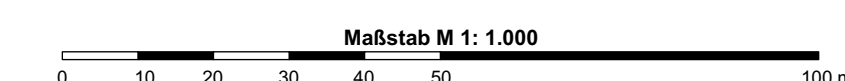


PROJEKT Änderung der Rekultivierung des bestehenden Steinbruchs Albeck und Steinbruch-Erweiterung		PROJEKTNUMMER 2016-05-001/3	
PROJEKTDATUM 04.08.2023		AUFTAG Hydrogeologisches Standortgutachten	
PLANNUMMER Hydrogeologischer Profilschnitt LD1 - LD1'		MAßSTAB 1: 1.000	
LAGE Albeck		ANLAGE 3.1	
UNTERSCHRIFT Albeck	GEWÄSSER Albeck	GEWÄSSER Albeck	PLANNR. Al-Geo-Hydro G03 01
NOCH A	GEÄNDERT Erstellt	BEARBEITET MP	GEPRÜFT AV
		GEZEICHNET 04.08.2023	DATUM 04.08.2023
AUFTRAGGEBER / AUFTRAGNEHMER <div style="display: flex; justify-content: space-between;"> <div style="text-align: center;"> Geo + Plan Geotechnik GmbH Max-Planck-Straße 13 86825 Bad Wörishofen Tel.: 08247/998-737-0 Fax: 08247/998-737-9 Mobilteil.: 0171/50 10 510 e-mail: a.veigel@geo-planung.de </div> <div style="text-align: center;"> Eckle GmbH Bauunternehmen Kiesgräbe 16 89129 Langenau Tel.: 07345/ 9646-0 Fax: 073 45 / 96 46-50 </div> </div>			

Bad Wörishofen, den 04.08.2023
A. Veigel
 Dipl.-Geol. Achim Veigel
 Geo + Plan Geotechnik GmbH
 - Verfasser -


Hydrogeologischer Längsschnitt LS1 - LS1'

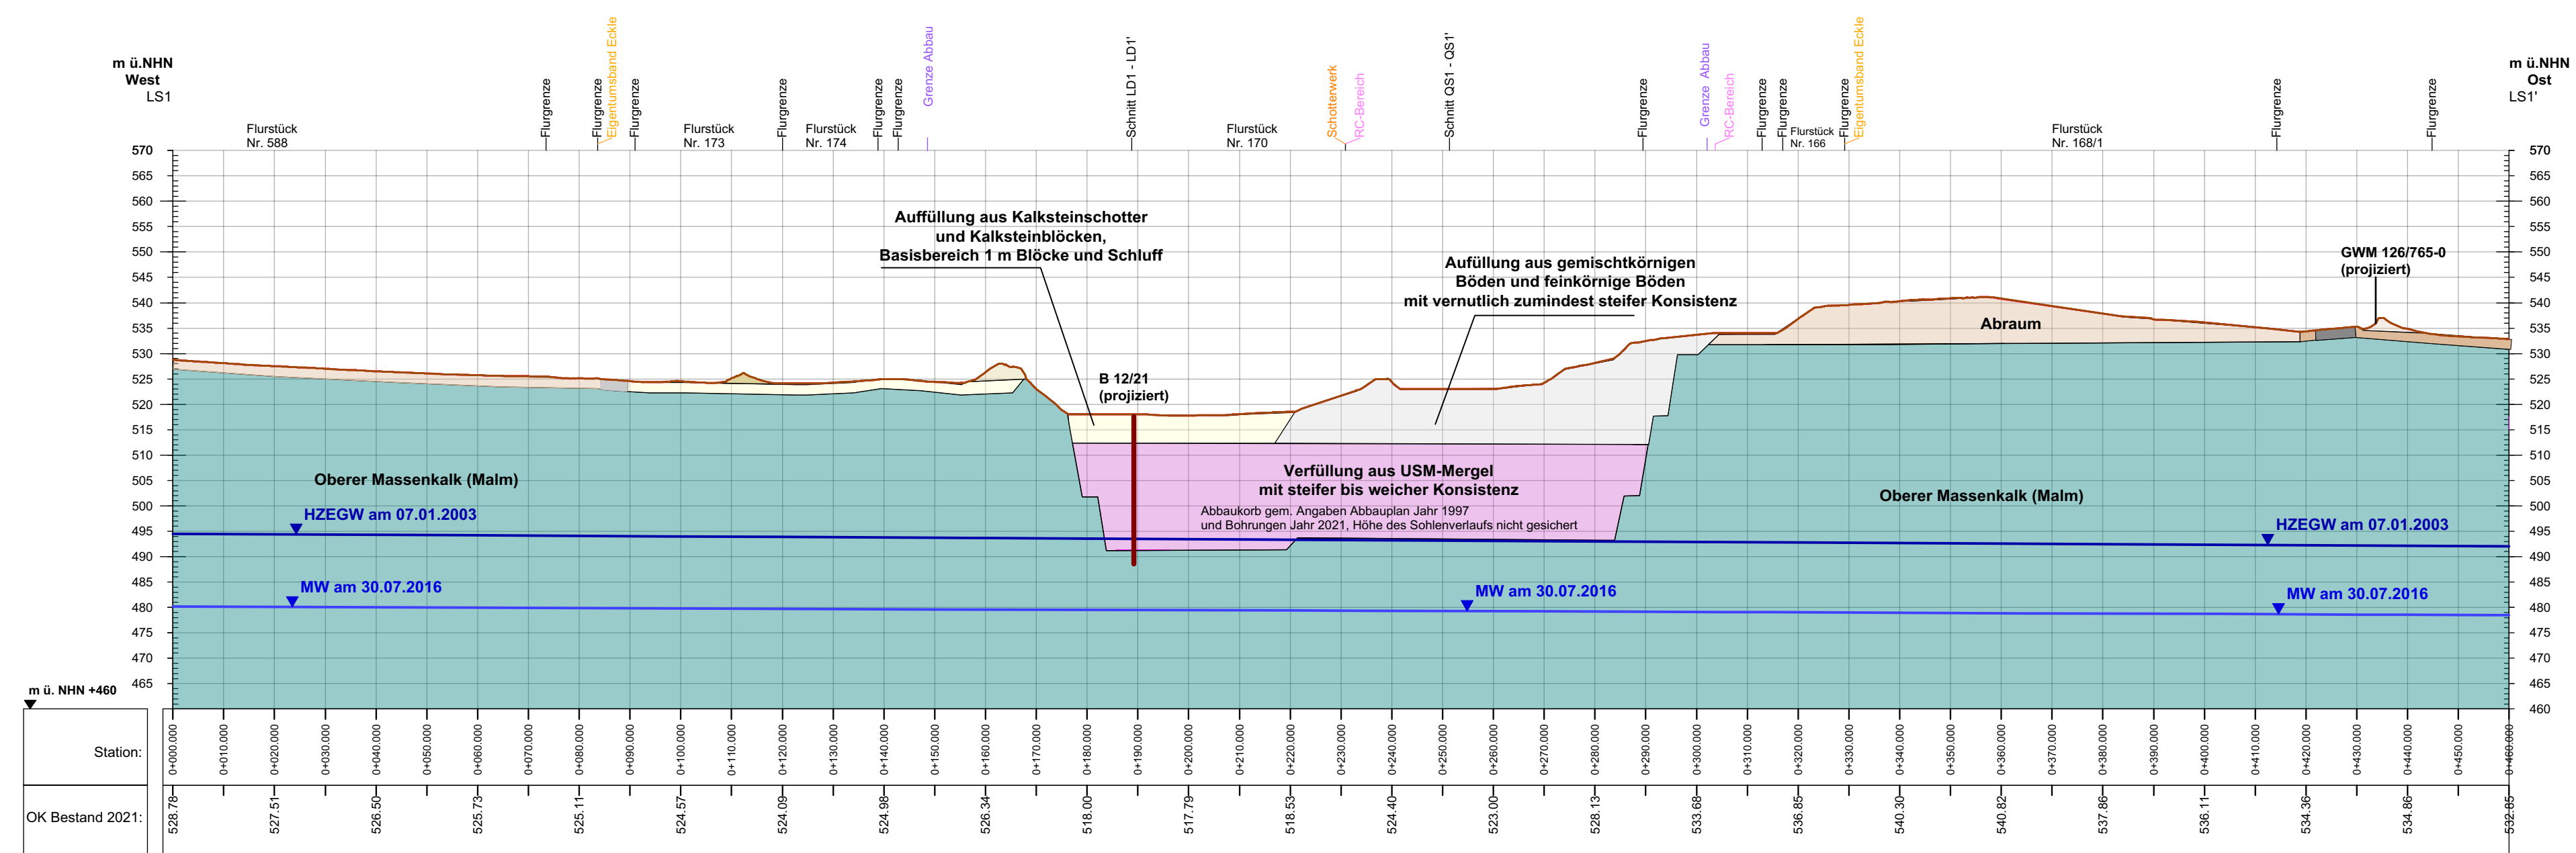

Hydrogeologischer Längsschnitt LS2 - LS2'

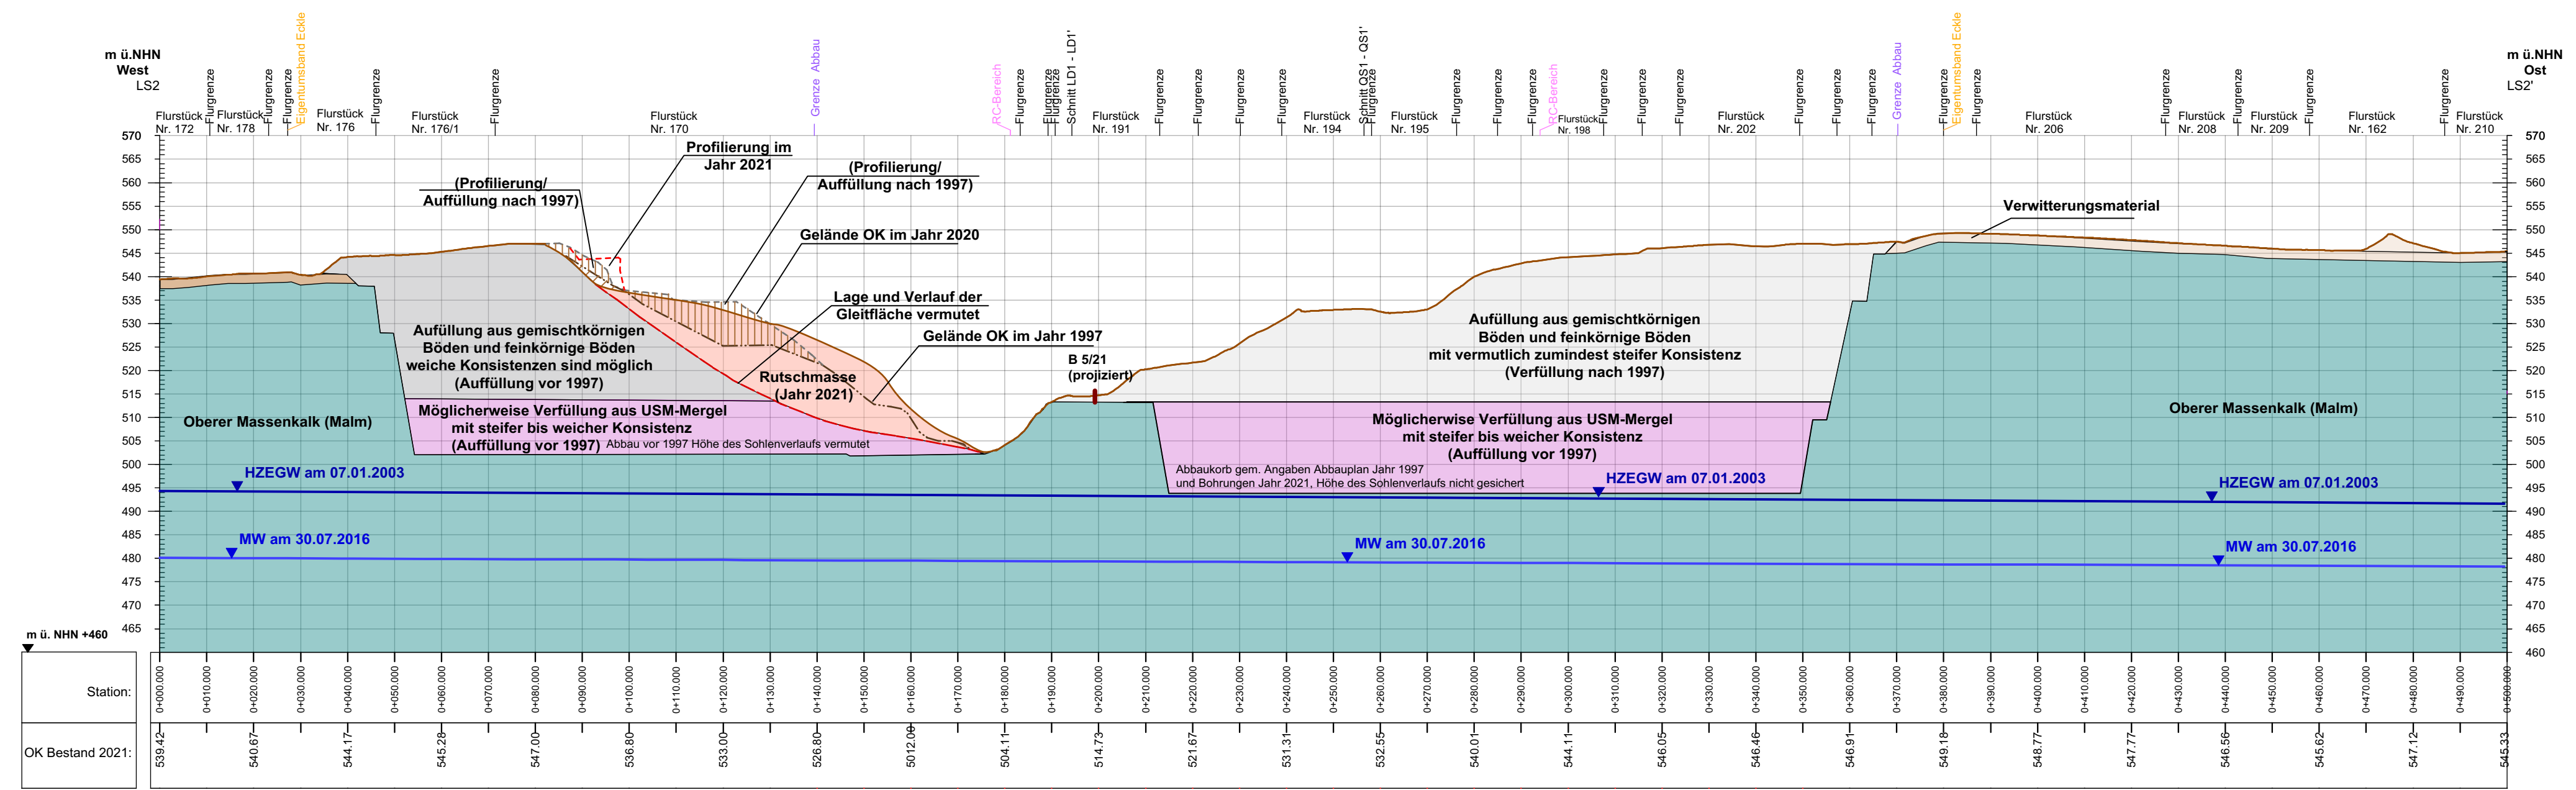

Bad Wörishofen, den 04.08.2023
A. Veigel
 Dipl.-Geol. Achim Veigel
 Geo + Plan Geotechnik GmbH
 - Verfasser -

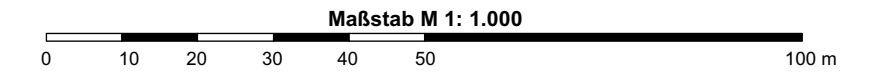


PROJEKT Änderung der Rekultivierung des bestehenden Steinbruchs Albeck und Steinbruch-Erweiterung		PROJEKTNUMMER 2016-05-001/1	
PROJEKTZWECK Hydrogeologisches Standortgutachten		MAßSTAB 1:1.000	
PLANBEZEICHNUNG Hydrogeologische Profilschnitte LS1 - LS1' und LS2 - LS2'		ANLAGE 3.2	
LAGE	LANDKREIS: Alb-Donaukreis	GEMEINDE: Langenau	GEMARKUNG: Albeck
PLAN-NR.: AI-Geo-Hydro G03 02	NOX	GEÄNDERT: A	ERSTELLT: A
BEARBEITET: AV	GEZEICHNET: AV	GEPRÜFT: AV	DATUM: 04.08.2023

Geo + Plan Geotechnik GmbH
 Max-Planck-Straße 13
 86825 Bad Wörishofen
 Tel.: 08247/998-737-0
 Fax: 08247/998-737-9
 Mobilf.: 0171/50 10 510
 e-mail: a.veigel@geo-planung.de


KLAUS
 GRUPPE
 Eckle GmbH
 Bauunternehmen
 ECKLE TIEFBAU

Kiesgräble 16 89129 Langenau
 Tel.: 07345/9646-0
 Fax: 073 45 / 96 46-50

Hydrogeologischer Querschnitt QD1 - QD1'

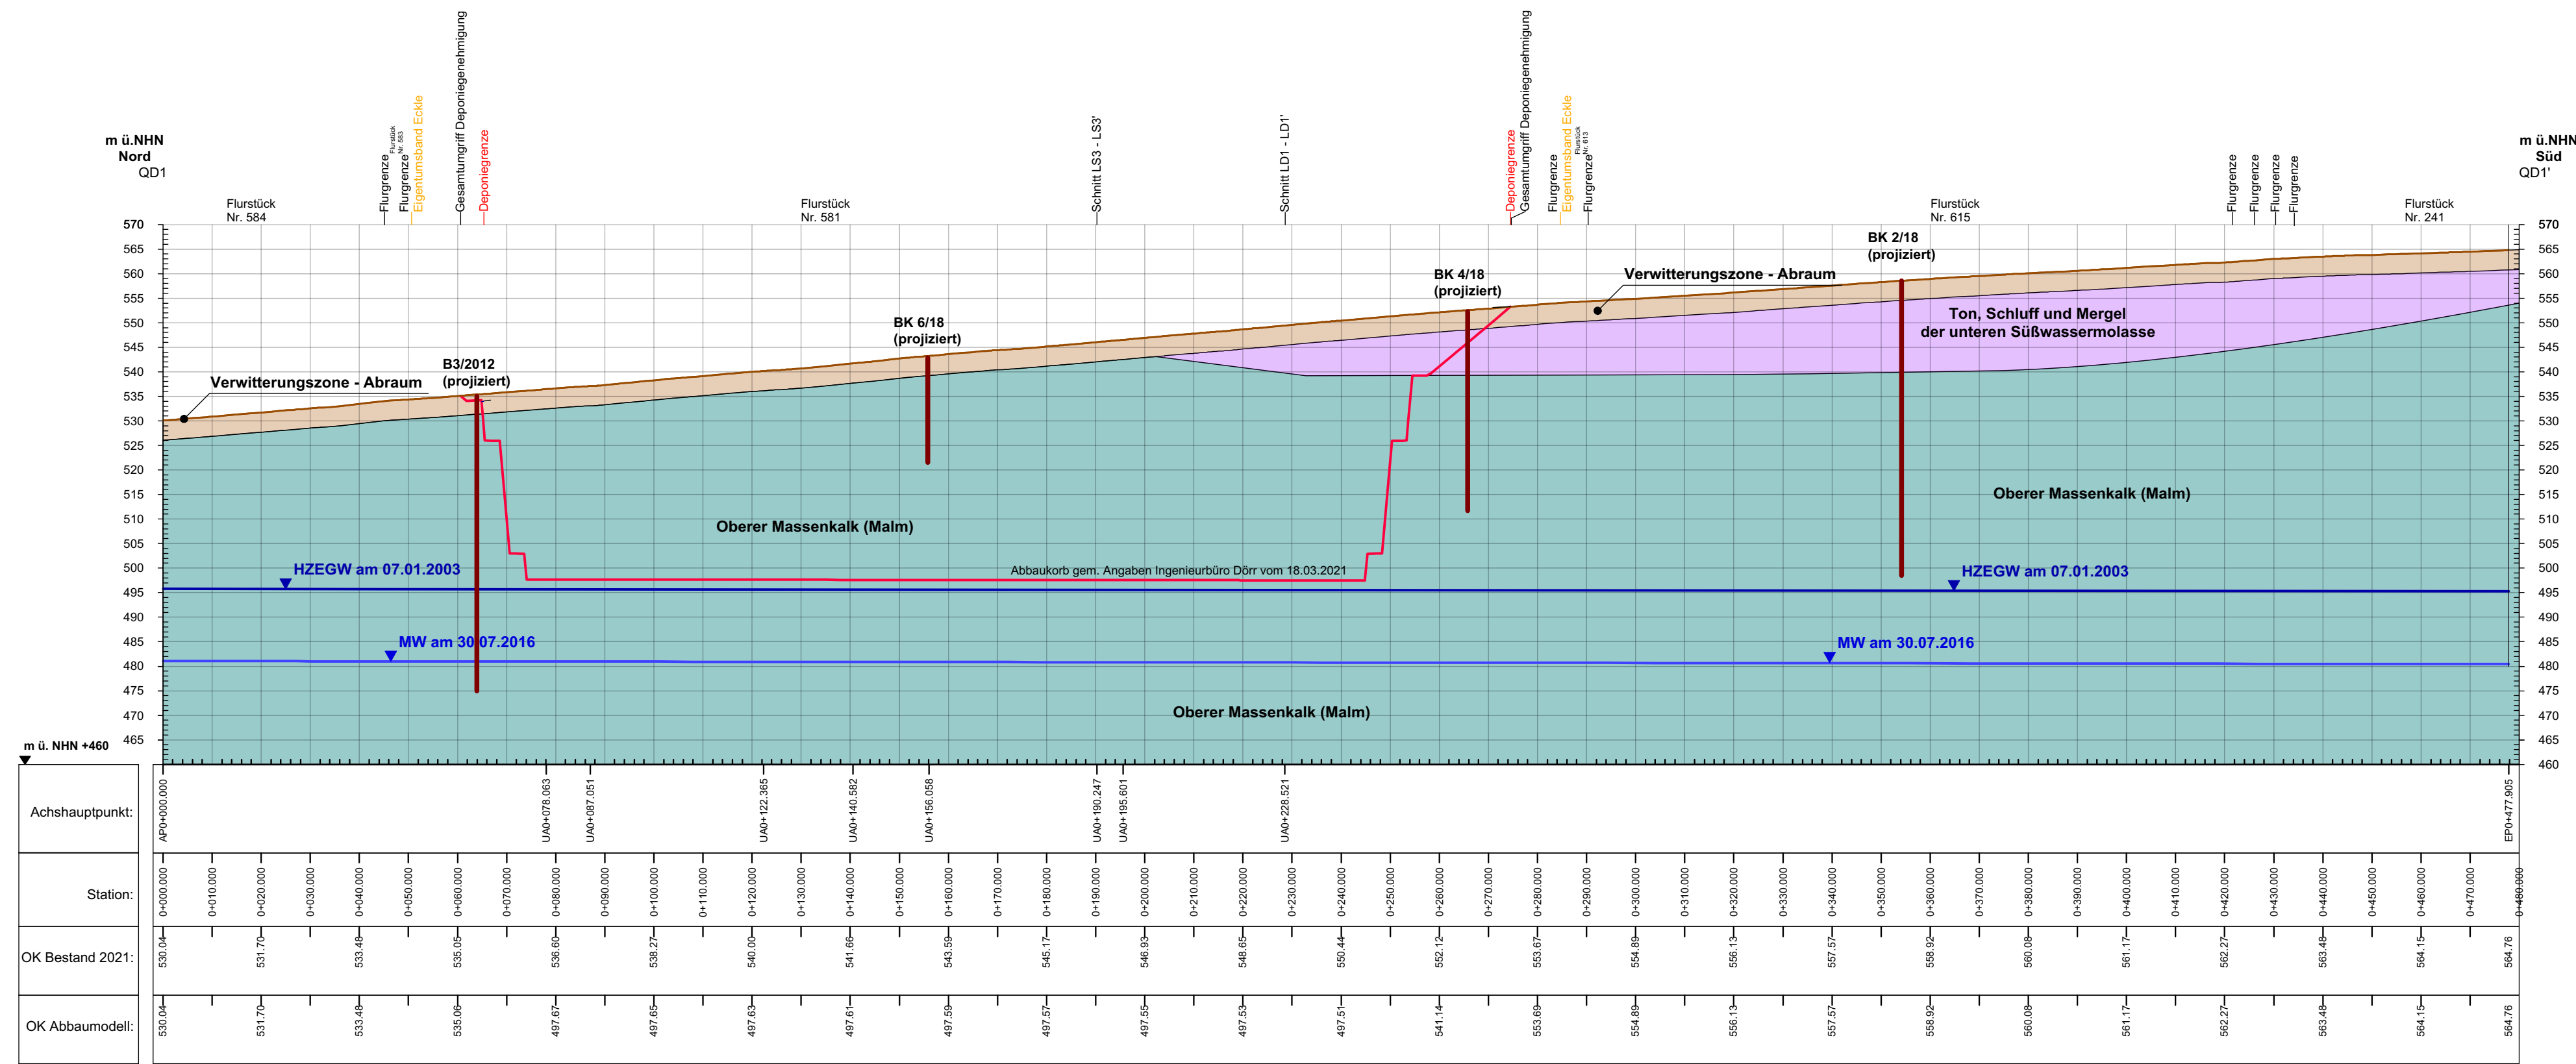

Details siehe Anlage 1.2

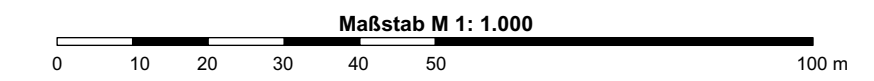


Bad Wörishofen, den 04.08.2023

Achim Veigel

Dipl.-Geol. Achim Veigel
Geo + Plan Geotechnik GmbH
- Verfasser -

PROJEKT-DATEN PROJEKT: Änderung der Rekultivierung des bestehenden Steinbruchs Albeck und Steinbruch-Erweiterung AUFTRAG: Hydrogeologisches Standortgutachten PROJEKTNUMMER: 2016-05-001/3	
PLAN-INFO PLANZEICHNUNG: Hydrogeologischer Profilschnitt QD1 - QD1' MAßSTAB: 1: 1.000 ANLAGE: 3.3	
LAGE LANDKREIS: Alb-Donaukreis GEMEINDE: Langenau GEMARKUNG: Albeck PLAN-Nr.: Al-Geo-Hydro G03 03	INDEL: GEÄNDERT: A Erstellt BEARBEITER: MP GEZEICHNET: 04.08.2023 GEPÜFT: AV DATUM: 04.08.2023
AUFTRAGGEBER / AUFTRAGNEHMER <div style="display: flex; justify-content: space-between;"> <div style="text-align: center;"> Geo + Plan Geotechnik GmbH Max-Planck-Straße 13 86825 Bad Wörishofen Tel.: 08247/998-737-0 Fax: 08247/998-737-9 Mobiltel.: 0171/50 10 510 e-mail: a.veigel@geo-planung.de </div> <div style="text-align: center;"> Eckle GmbH Bauunternehmen Kiesgräbe 16 89129 Langenau Tel.: 07345/ 9646-0 Fax: 073 45 / 96 46-50 </div> </div>	


Hydrogeologischer Querschnitt QD2 - QD2'

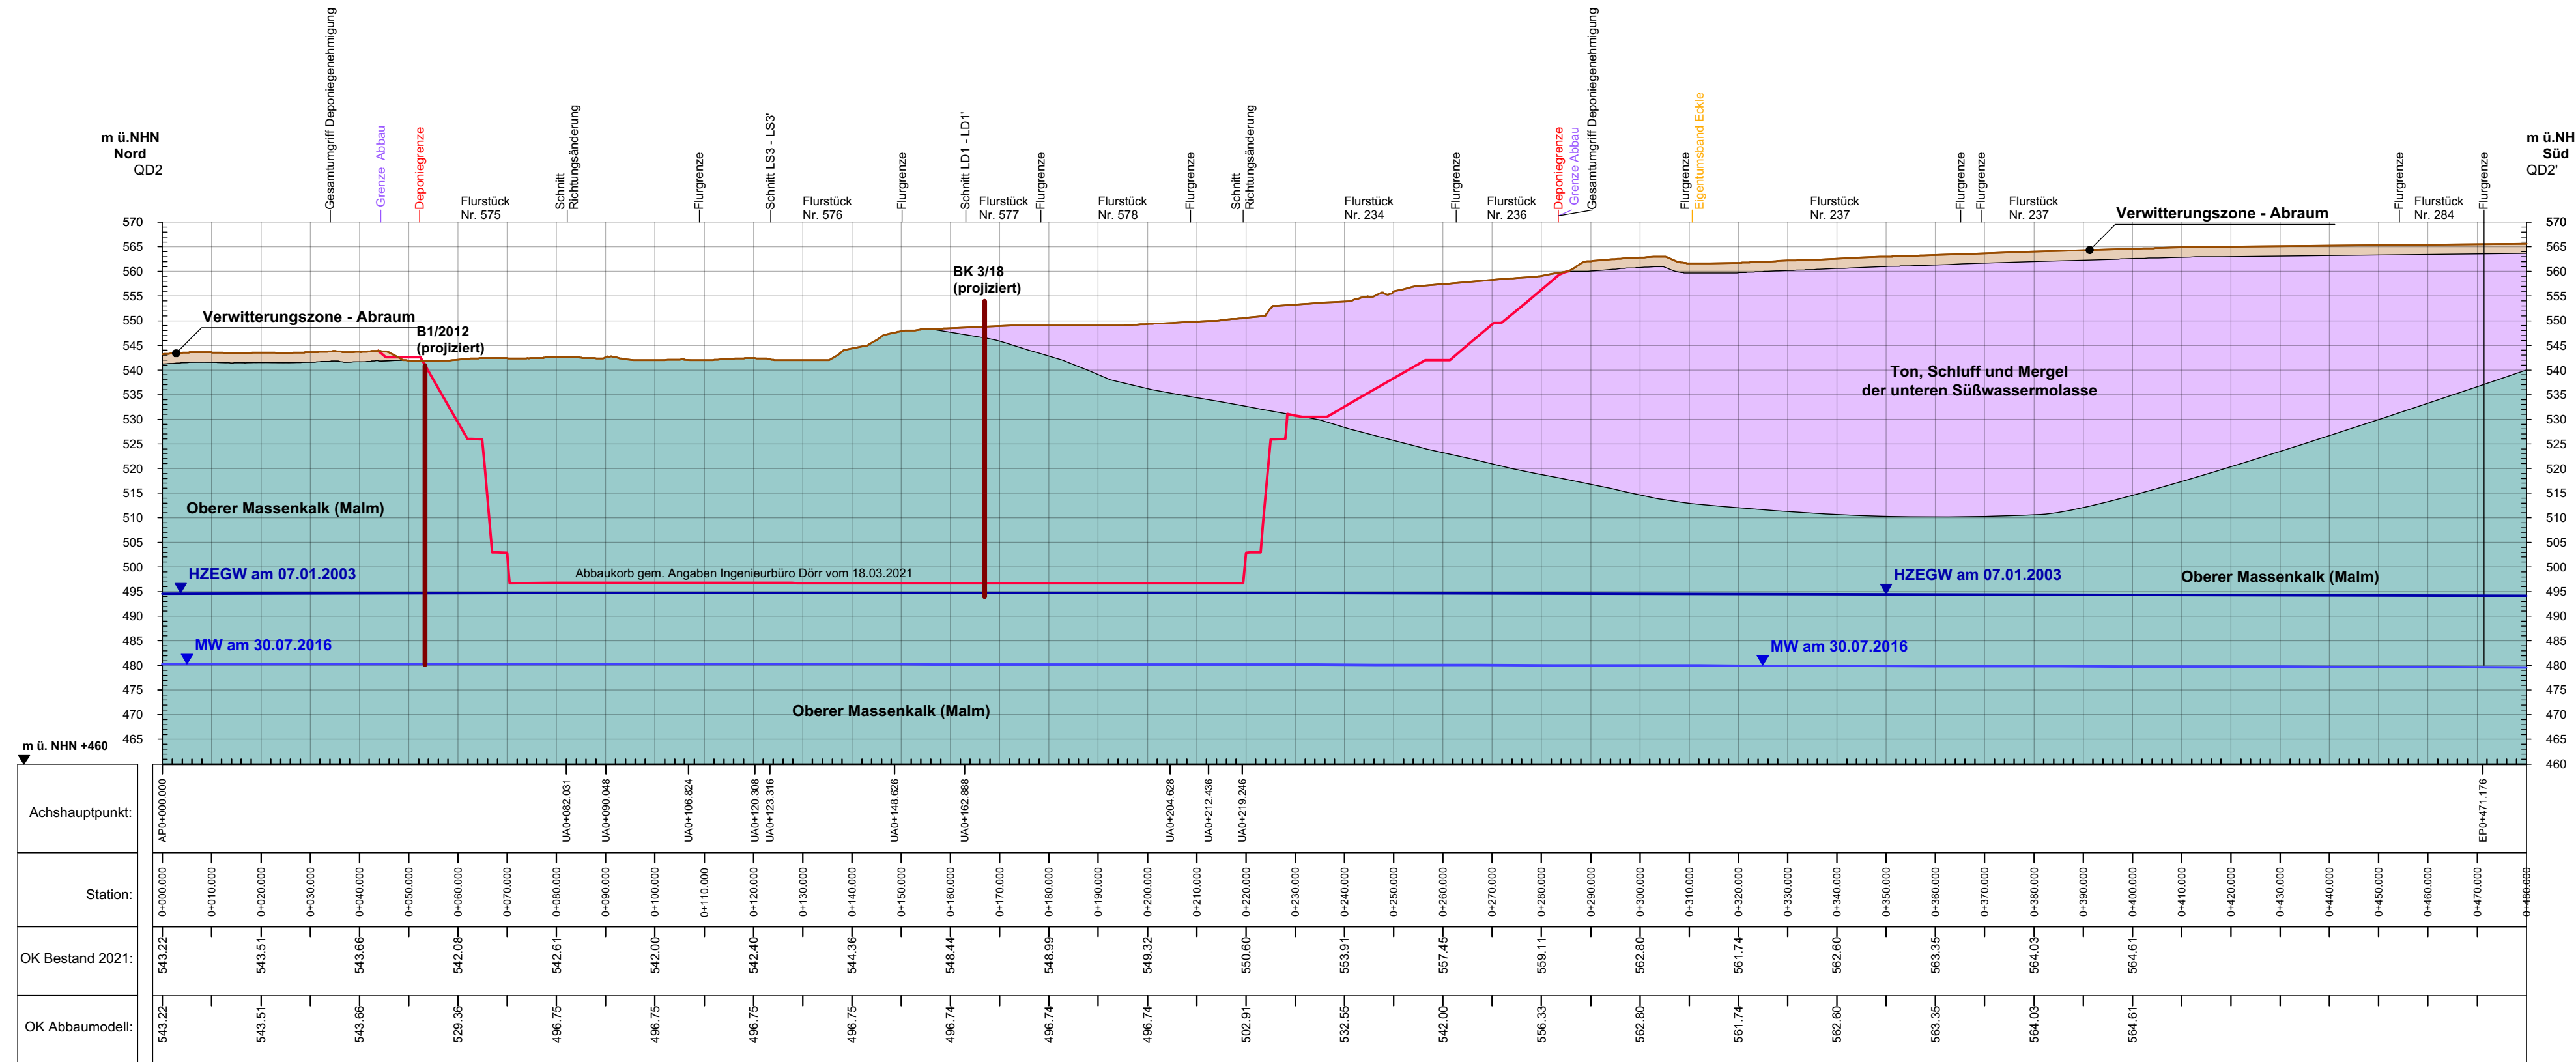

Details siehe Anlage 1.2


Bad Wörishofen, den 04.08.2023

Achim Veigel
 Dipl.-Geol. Achim Veigel
 Geo + Plan Geotechnik GmbH
 - Verfasser -

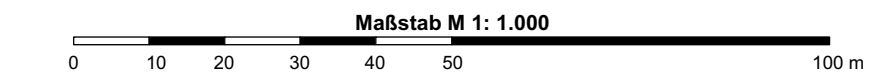


PROJEKT-DATEN PROJEKT: Änderung der Rekultivierung des bestehenden Steinbruchs Albeck und Steinbruch-Erweiterung AUFTRAG: Hydrogeologisches Standortgutachten PROJEKTNUMMER: 2016-05-001/3	
PLAN-INFO PLANBEZEICHNUNG: Hydrogeologischer Profilschnitt QD2 - QD2' MASSSTAB: 1:1.000 ANLAGE: 3.4	
LAGE LANDKREIS: Alb-Donaukreis GEMAINDE: Langenau GEMARKUNG: Albeck PLAN-Nr.: Al-Geo-Hydro G03 04	INDEX GEÄNDERT: A ERSTELLT: Erstellt BEARBEITET: MP GEZEICHNET: 04.08.2023 GEPRÜFT: AV DATUM: 04.08.2023
AUFTRAGGEBER / AUFTRAGNEHMER <div style="display: flex; justify-content: space-between;"> <div style="text-align: center;"> Geo + Plan Geotechnik GmbH Max-Planck-Straße 13 86825 Bad Wörishofen Tel.: 08247/998-737-0 Fax: 08247/998-737-9 Mobilteil.: 0171/50 10 510 e-mail: a.veigel@geo-planung.de </div> <div style="text-align: center;"> ECKLE TIEFBAU Eckle GmbH Bauunternehmen Kiesgräble 16 89129 Langenau Tel.: 07345/ 9646-0 Fax: 073 45 / 96 46-50 </div> </div>	

Hydrogeologischer Querschnitt QD3 - QD3'

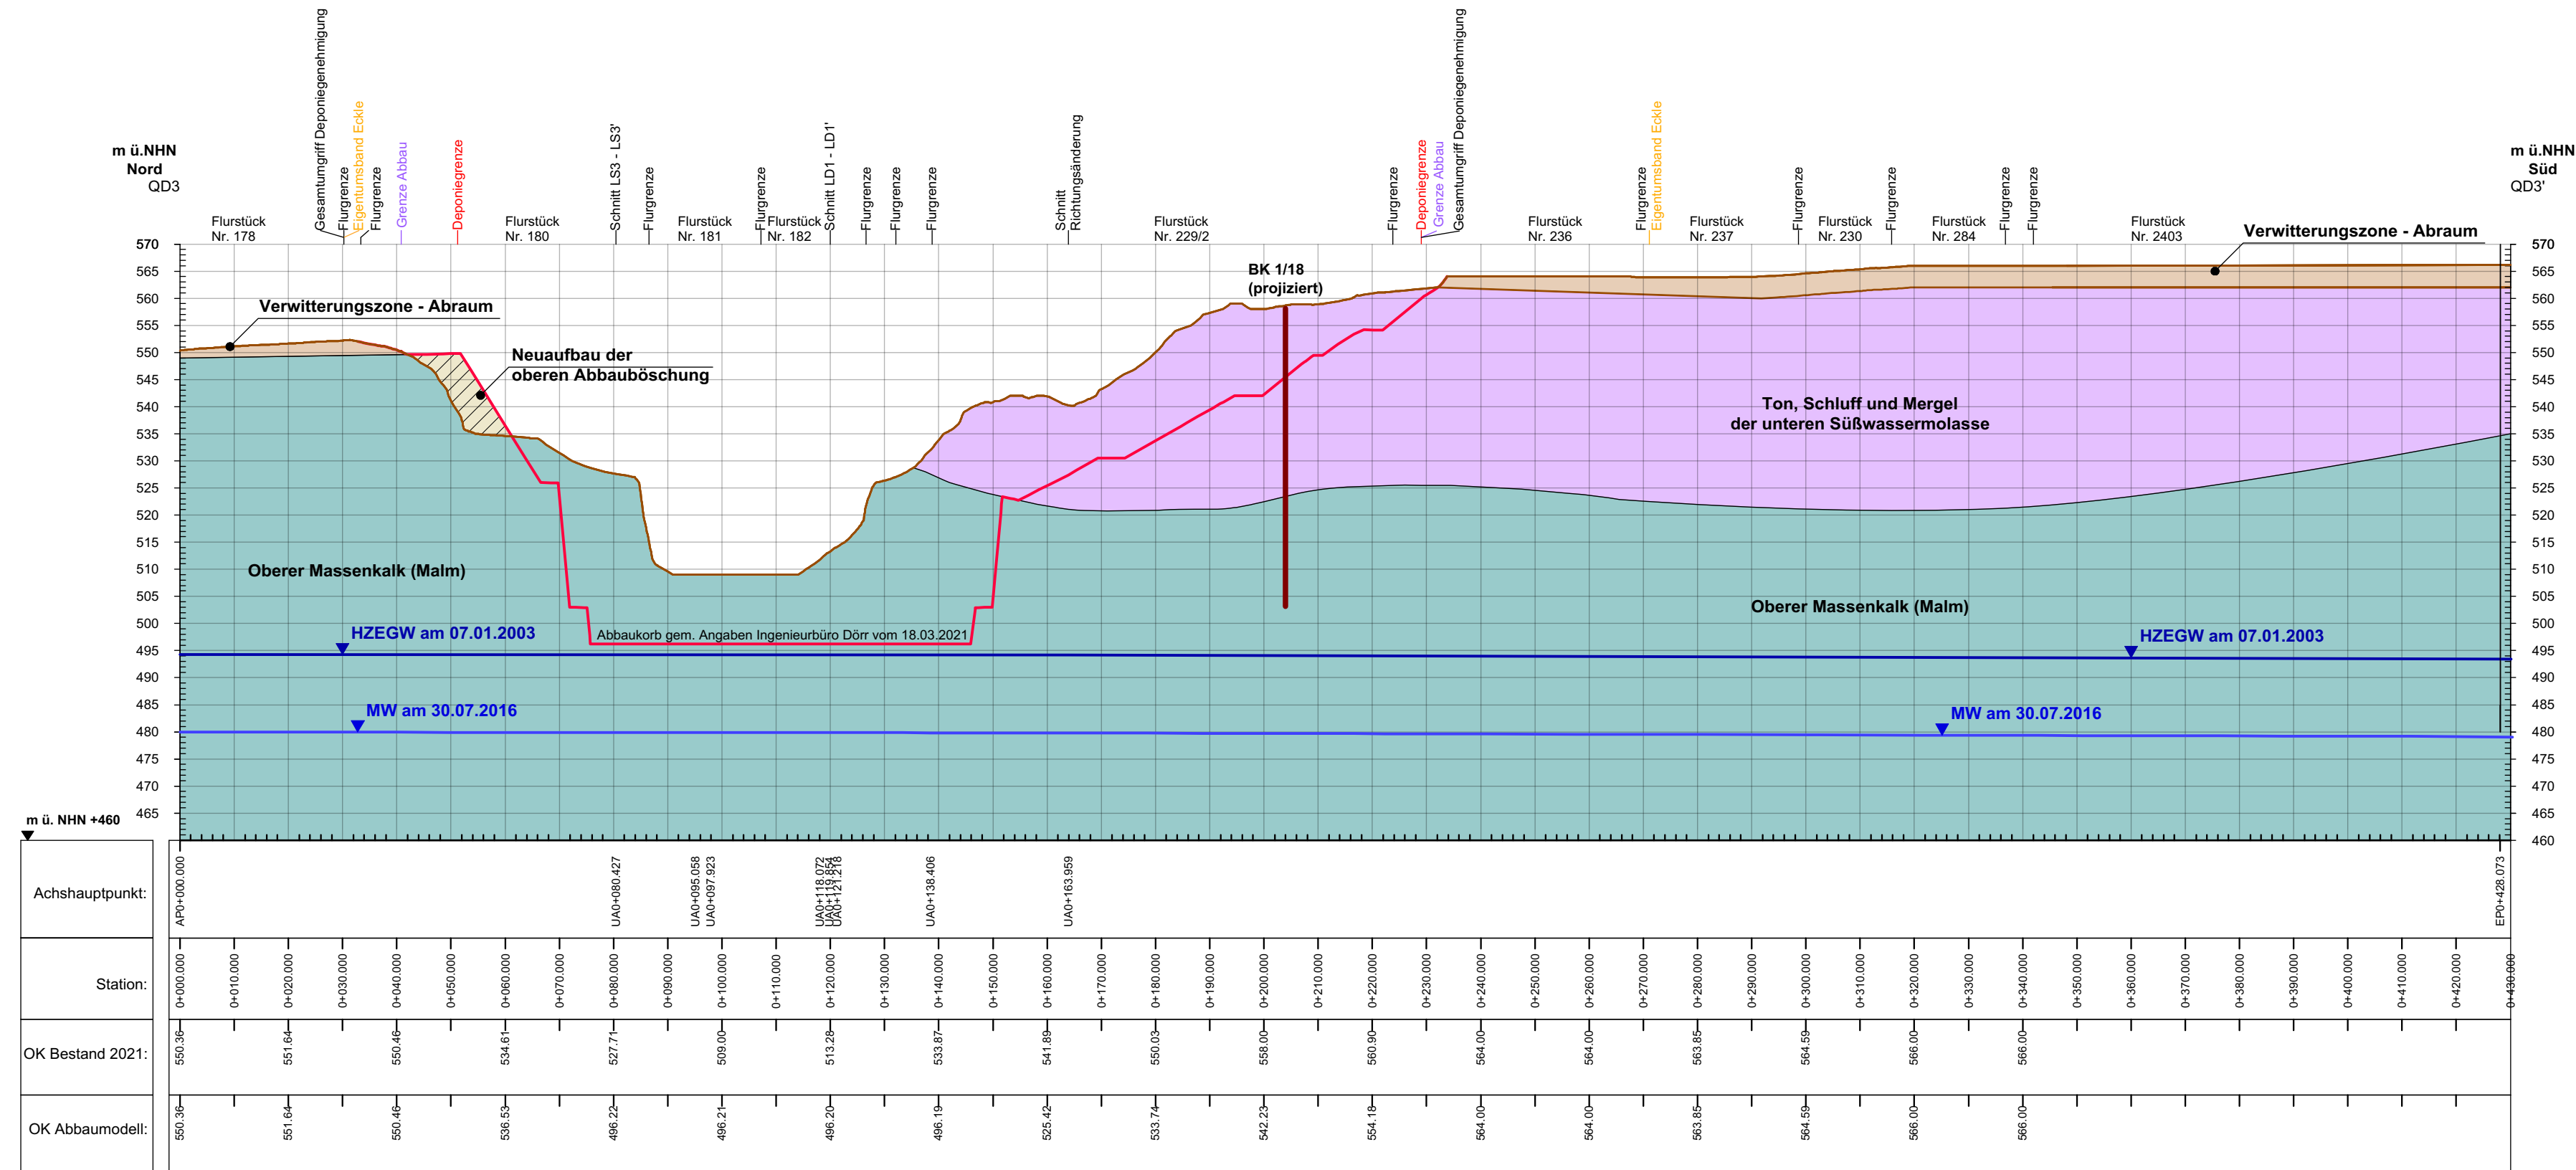

Details siehe Anlage 1.2

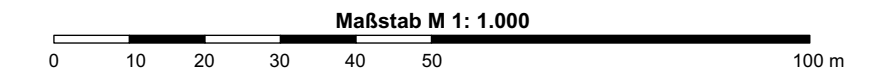

PROJEKT: Änderung der Rekultivierung des bestehenden Steinbruchs Albeck und Steinbruch-Erweiterung		PROJEKTNUMMER: 2016-05-001/3	
AUFTRAG: Hydrogeologisches Standortgutachten			
PLANBEZEICHNUNG: Hydrogeologischer Profilschnitt QD3 - QD3'		MAßSTAB: 1: 1.000 ANLAGE: 3.5	
LANDKREIS: Alb-Donaukreis	GEMEINDE: Langenau	GEMARKUNG: Albeck	PLAN-Nr.: Al-Geo-Hydro G03 05
INDEX: A	GEÄNDERT: Erstellt	BEARBEITER: MP	GEZEICHNET: 04.08.2023
			GEPRÜFT: AV
			DATUM: 04.08.2023

Bad Wörishofen, den 04.08.2023
Achim Veigel
Dipl.-Geol. Achim Veigel
Geo + Plan Geotechnik GmbH
- Verfasser -

Geo + Plan
 Geotechnik GmbH
 Max-Planck-Straße 13
 86825 Bad Wörishofen
 Tel.: 08247/998-737-0
 Fax: 08247/998-737-9
 Mobilteil.: 0171/50 10 510
 e-mail: a.veigel@geo-planung.de

KLAUS
 GRUPPE
 ECKLE TIEFBAU
 Eckle GmbH
 Bauunternehmen
 Kiesgräbe 16 89129 Langenau
 Tel.: 07345/ 9646-0
 Fax: 073 45 / 96 46-50