



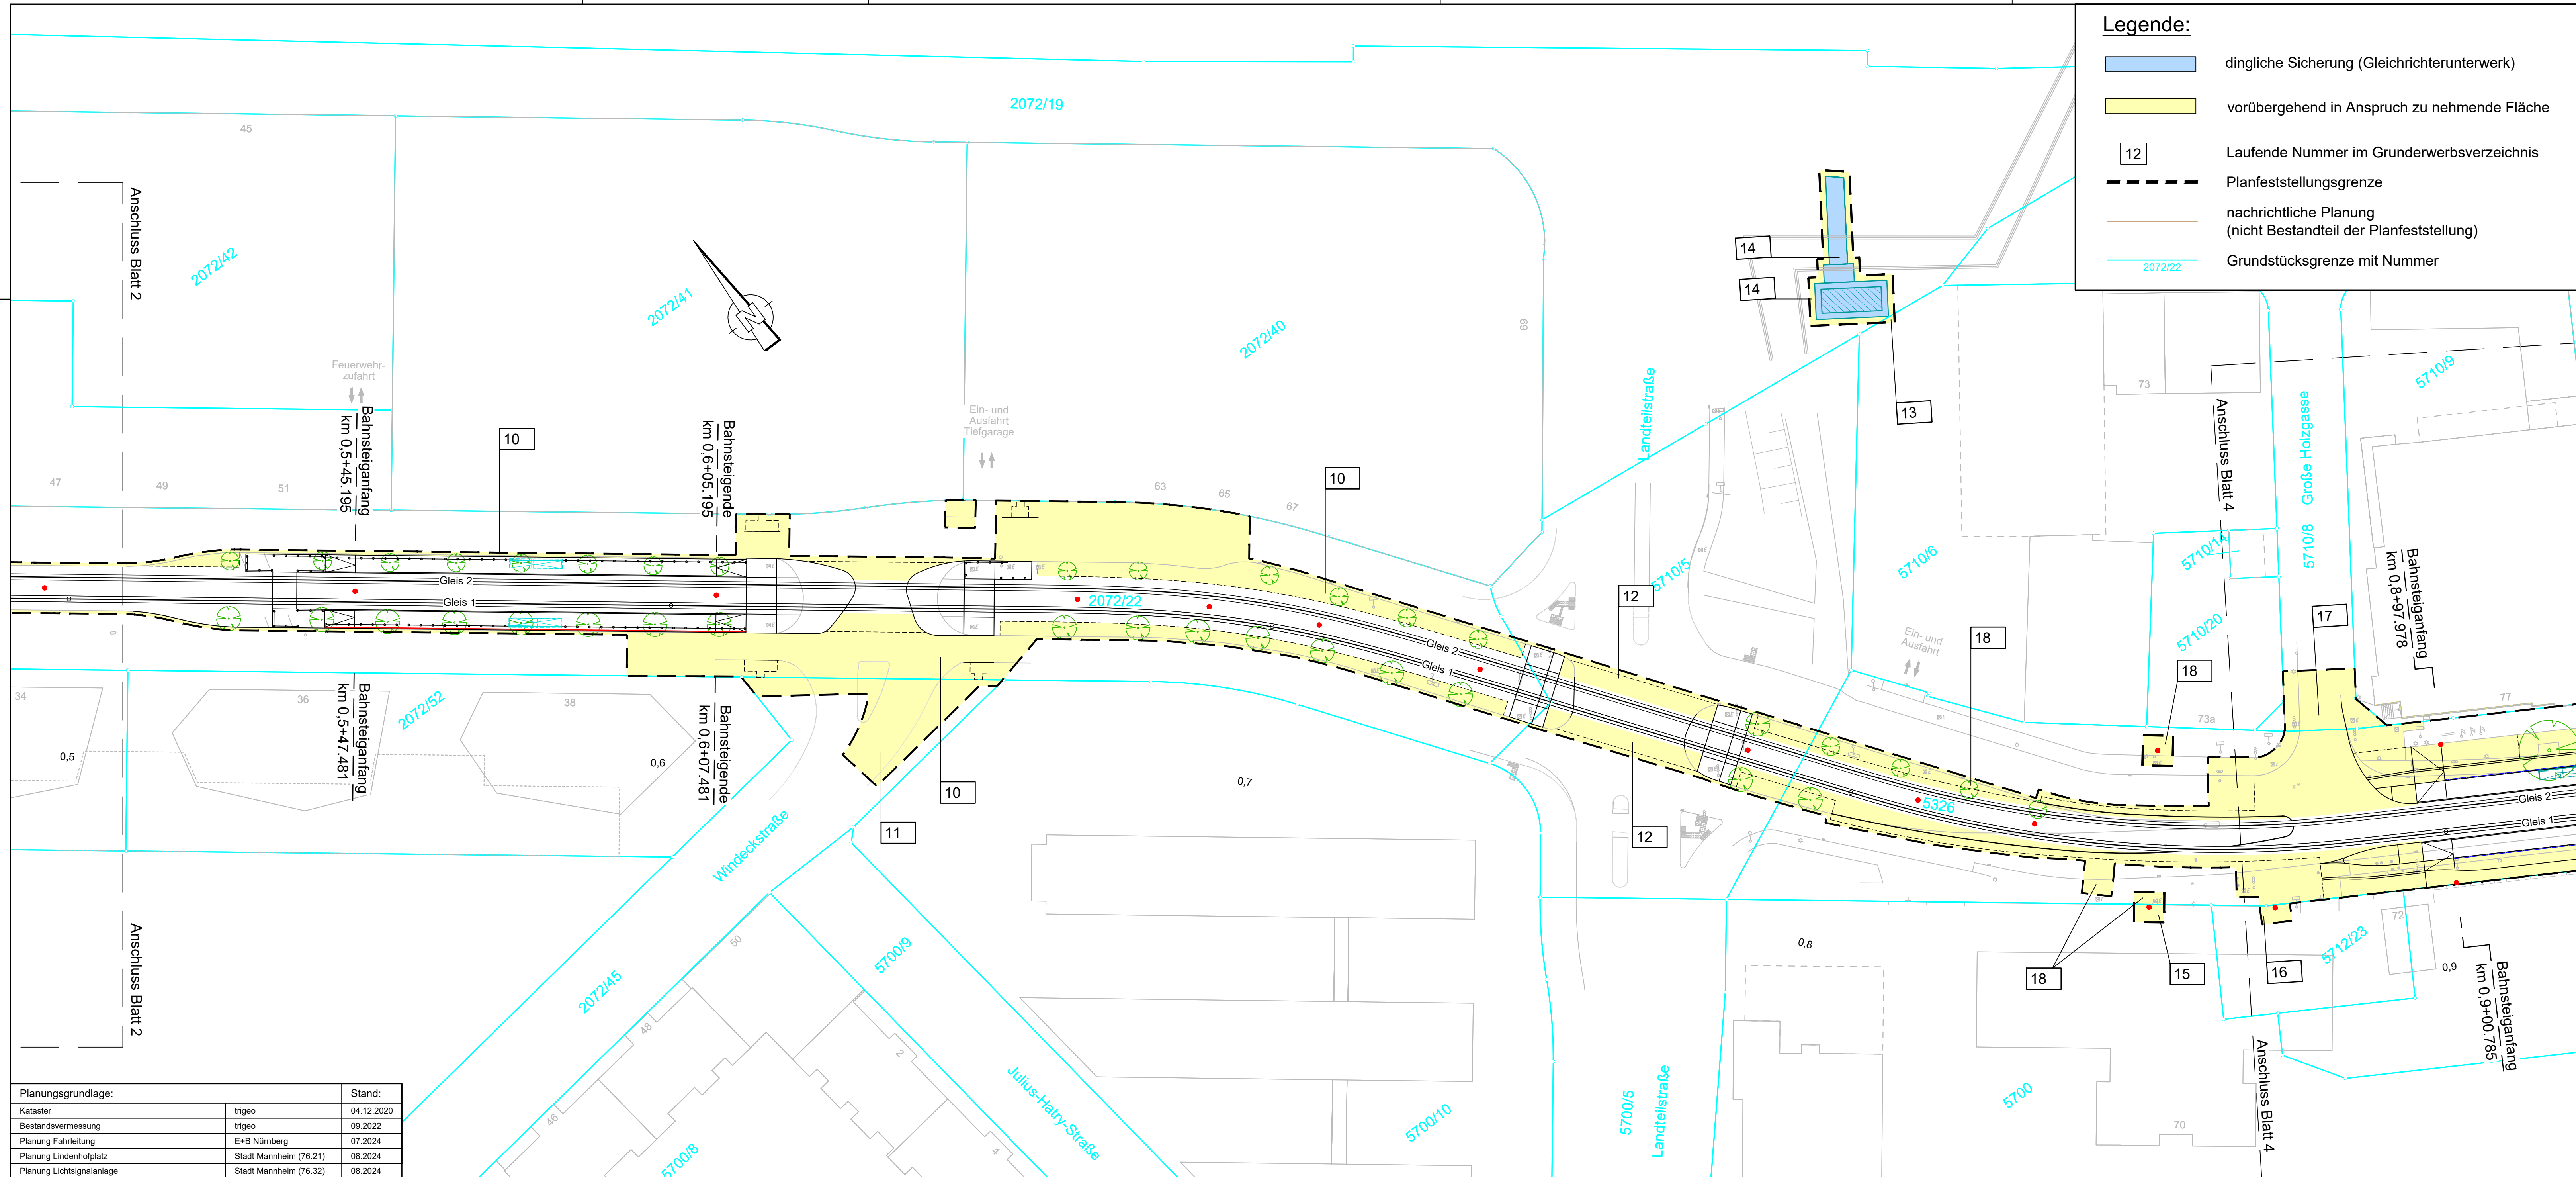

Planfeststellung gemäß § 28 PBefG

Nr.	Art der Änderung bzw. Ergänzung	Datum	Zeichen
a			
b			
c			
d			
e			

Lageskizze

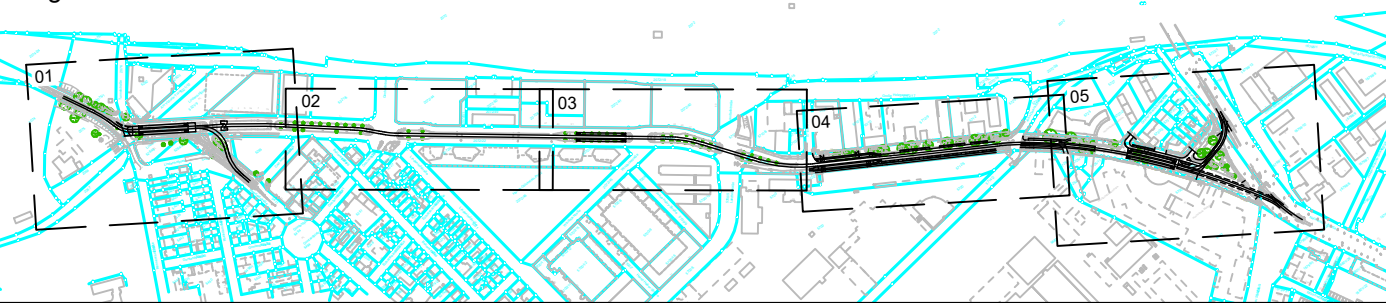

 MV Mannheimer Verkehr GmbH	68165 Mannheim Möhlstraße 27 Tel. 0621/465-0	Anlage: 8.2 Blätter: 5 Blatt: 3																					
 rnv	68165 Mannheim Möhlstraße 27 Tel. 0621/465-0	Plan-Nr.: <table border="1" style="width: 100%; border-collapse: collapse;"> <thead> <tr> <th style="width: 10%;"></th> <th style="width: 40%;">Datum</th> <th style="width: 50%;">Name</th> </tr> </thead> <tbody> <tr> <td>bearb.</td> <td></td> <td></td> </tr> <tr> <td>gepr.</td> <td></td> <td></td> </tr> <tr> <td></td> <td>Datum</td> <td>Name</td> </tr> <tr> <td>bearb.</td> <td>08/2024</td> <td>zib</td> </tr> <tr> <td>gez.</td> <td>08/2024</td> <td>pam</td> </tr> <tr> <td>gepr.</td> <td>08/2024</td> <td>wha</td> </tr> </tbody> </table>		Datum	Name	bearb.			gepr.				Datum	Name	bearb.	08/2024	zib	gez.	08/2024	pam	gepr.	08/2024	wha
	Datum	Name																					
bearb.																							
gepr.																							
	Datum	Name																					
bearb.	08/2024	zib																					
gez.	08/2024	pam																					
gepr.	08/2024	wha																					
Mannheim, den <u>01.10.2024</u> <i>i.d. Blau</i> T. Wsfz i.V. Bearbeitet im Auftrag der Rhein-Neckar-Verkehr-GmbH  Emch+Berge GmbH Ingenieure und Planer Karlsruhe 76135 Karlsruhe Lorenzstr. 34 Tel. 0711 / 8208-0 http://www.emchundberge.de  <u>01.10.2024</u> Karlsruhe, den																							

Maßnahme: M016 - Neubau einer 2-gleisigen Stadtbahnstrecke
im Glückstein-Quartier und Neubau von 4 Haltestellen

Maßstab: 1:500	Plan-Bezeichnung.: Grunderwerbsplan
-------------------	--

Höhensystem: DHHN2016	Koordinatensystem: GK	Größe: 0.28 qm
Datengrundlage: Geobasisinformationen der Vermessungs- und Katasterverwaltung, Aktualität der Geobasisinformationen: 2012, Datengrundlage: Hessische Verwaltung für Bodenmanagement und Geoinformation AKTIS® Basis-DLM (p) : Verwaltungsverwaltung der Länder ATKIS® DLM250, DLM1000 des BGK 2006 (p) geOLIS® / @ Geobase-D/BKGS 2012 (p) Intergraph.		

Planungsgrundlage:		Stand:
Kataster	trigeo	04.12.2020
Bestandsvermessung	trigeo	09.2022
Planung Fahrlleitung	E+B Nürnberg	07.2024
Planung Lindenhofplatz	Stadt Mannheim (76.21)	08.2024
Planung Lichtsignalanlage	Stadt Mannheim (76.32)	08.2024