



Draufsicht Sickerwasserpufferbehälter

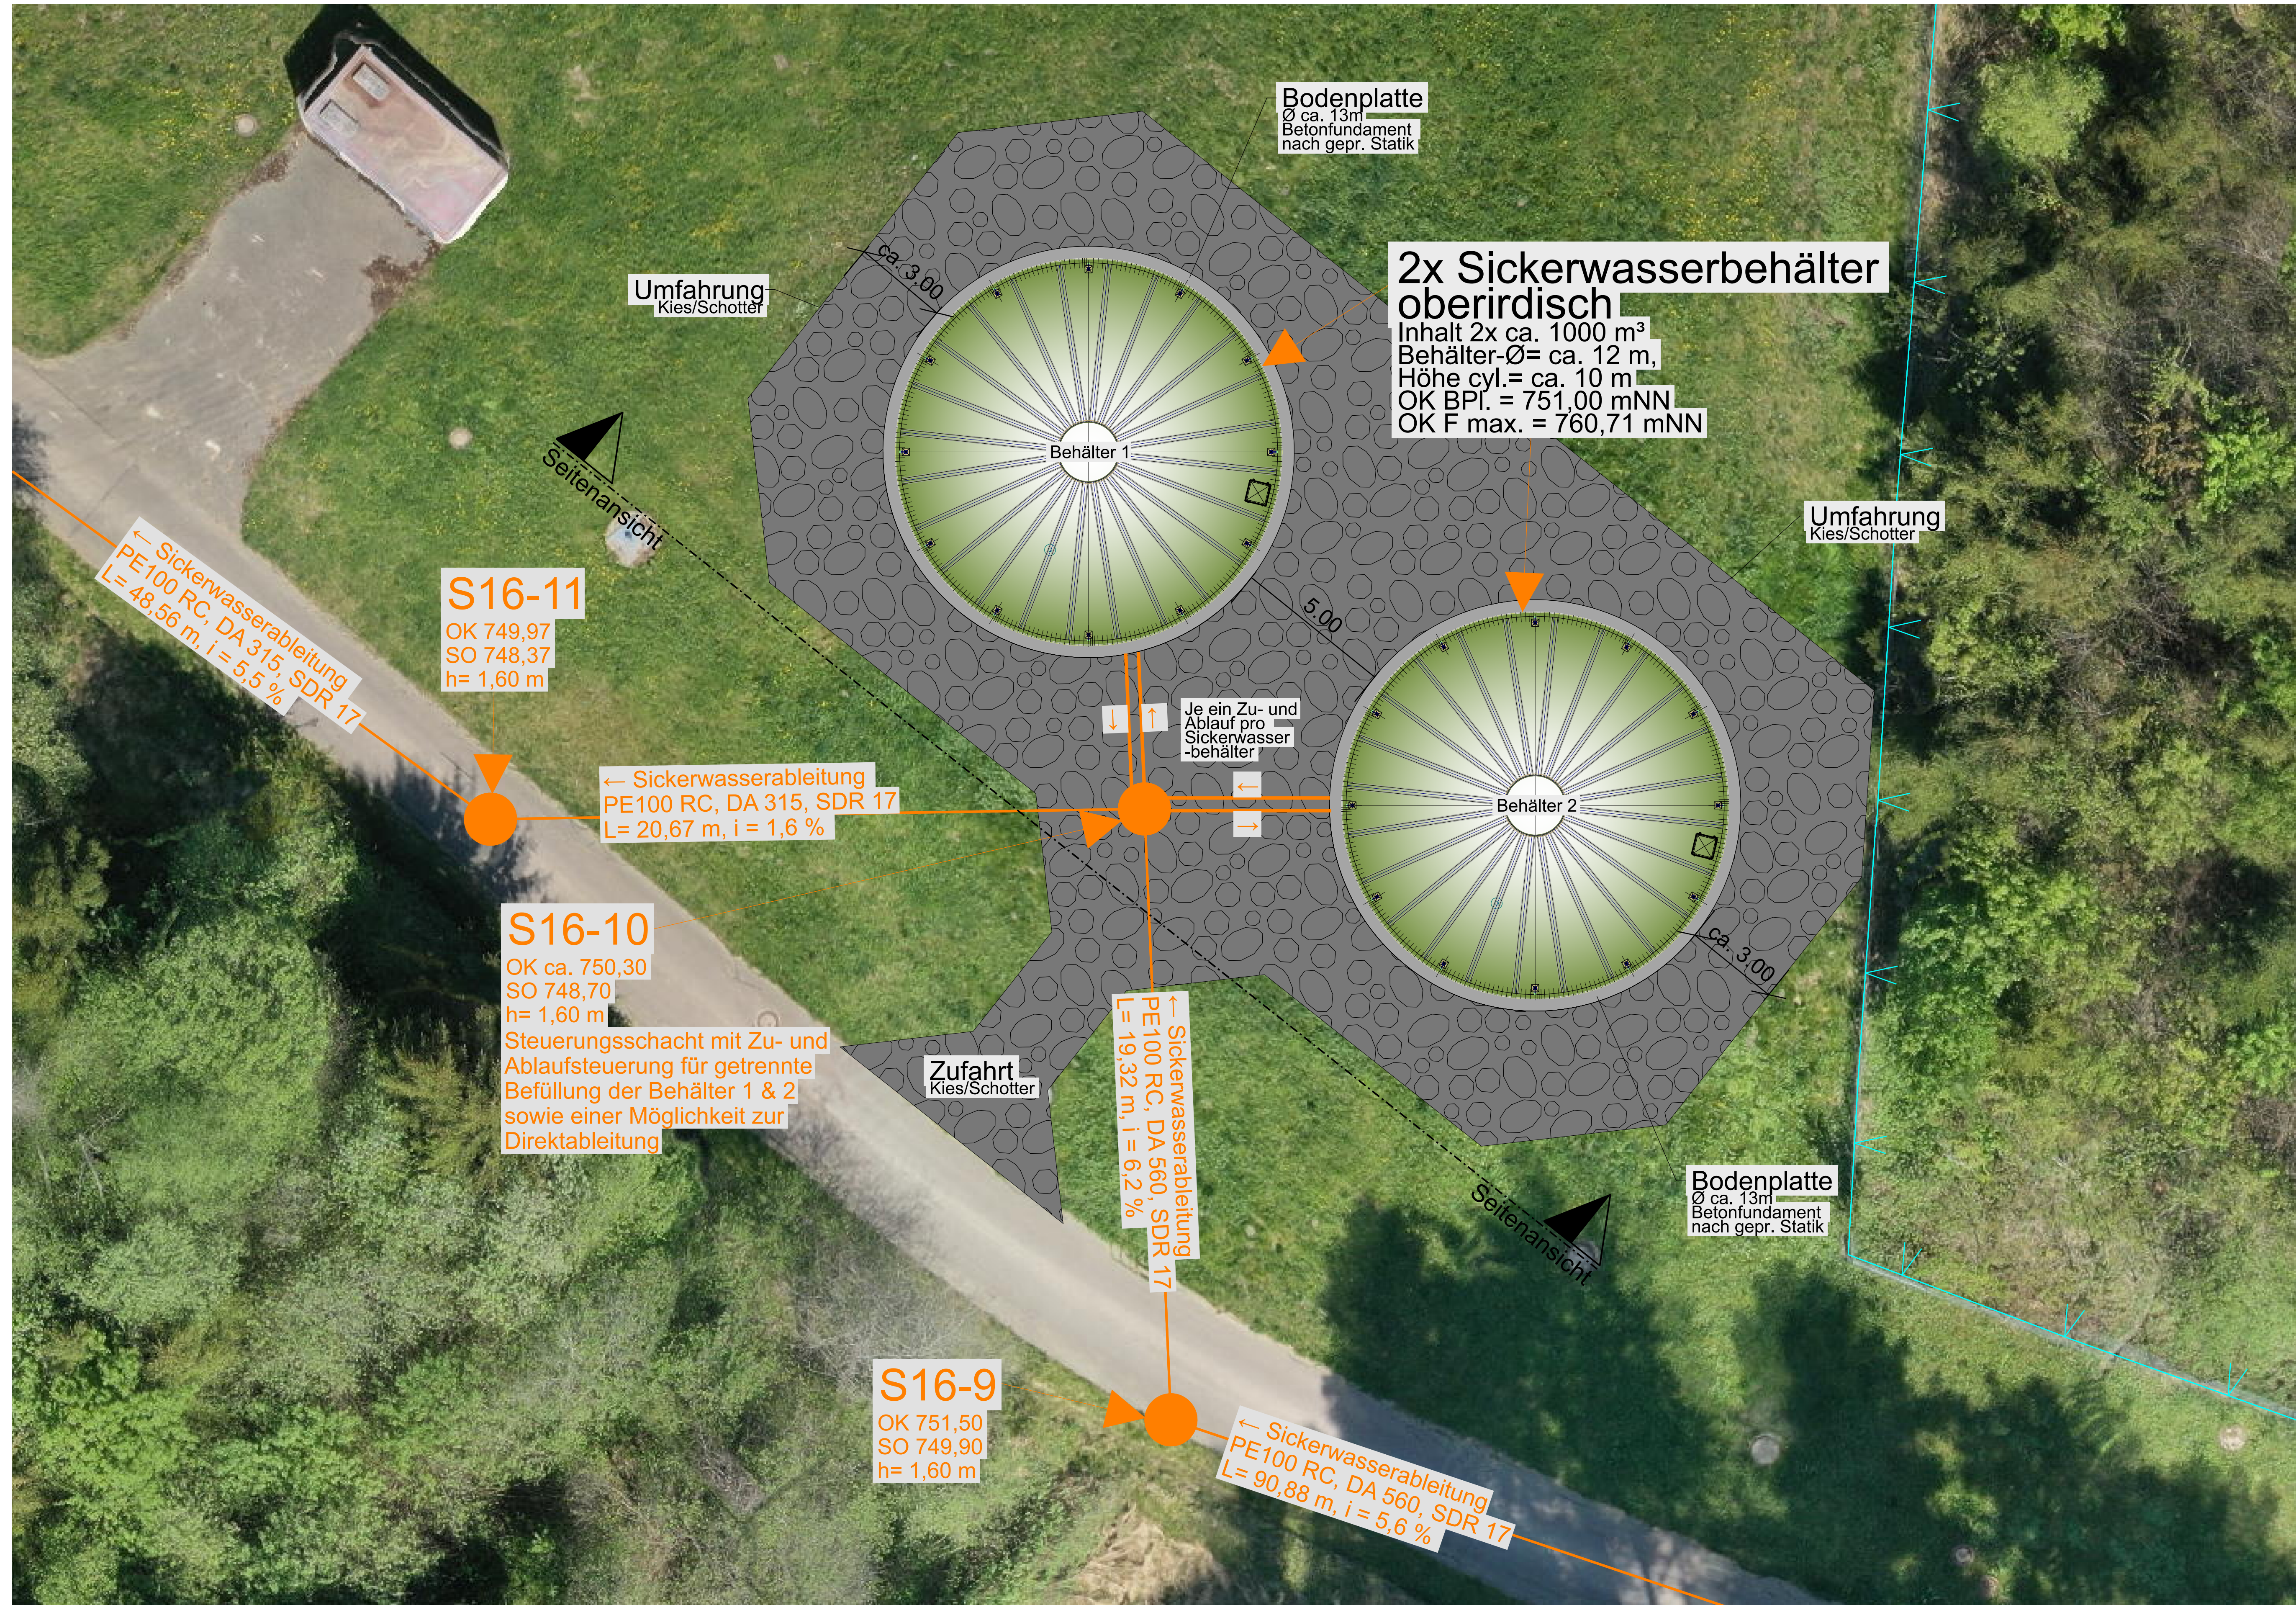

Gesamtfläche Sickerwasserbehälter & Schotterfläche ca. 800 m²

Seitenansicht Sickerwasserpufferbehälter

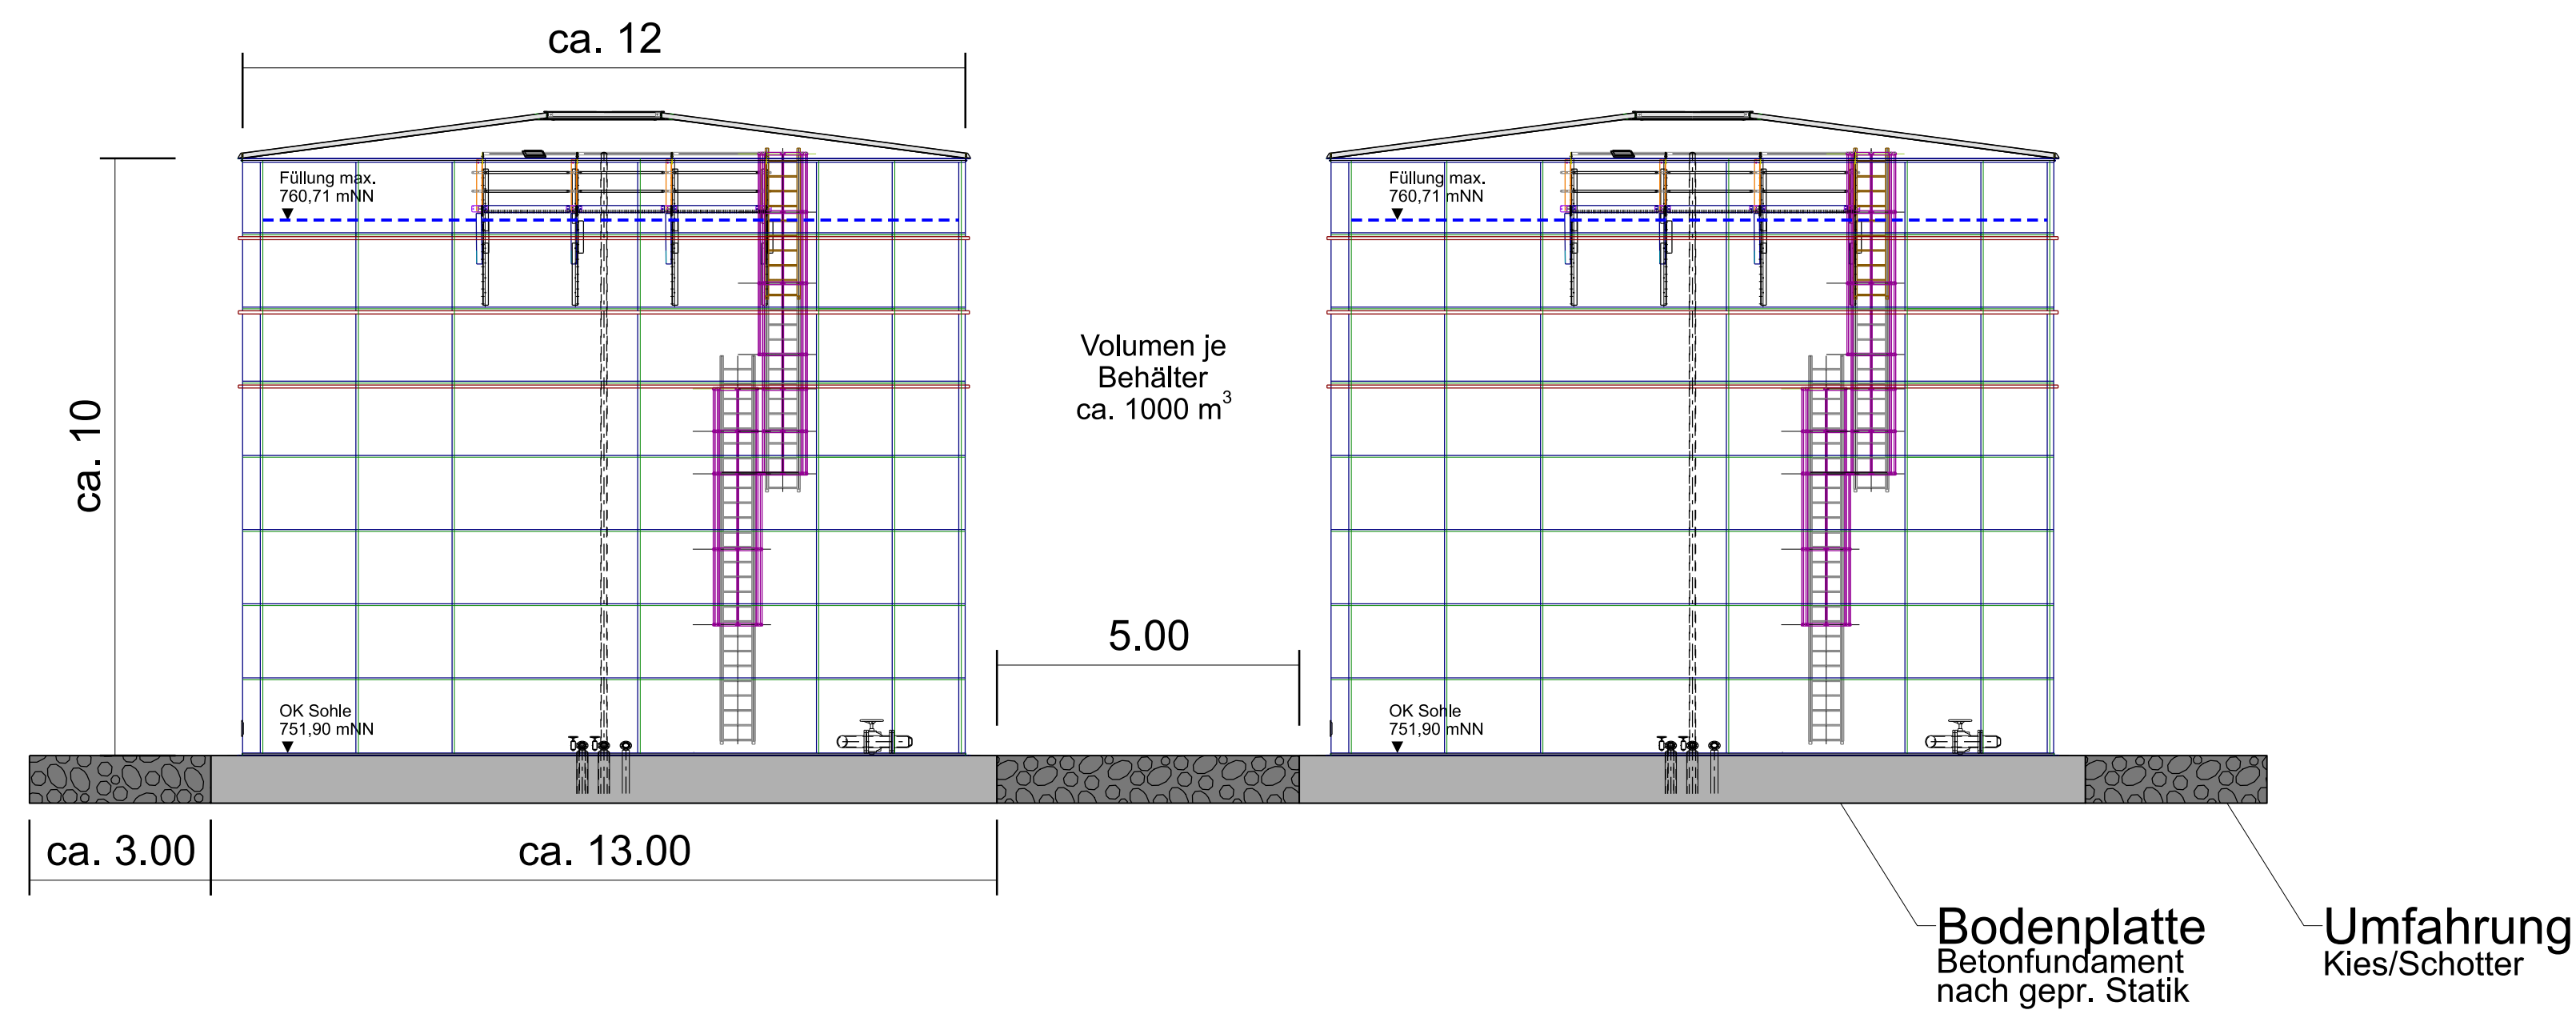

No. Änderung/Erklärung		Datum	gepr.	gepr.	gepr.
Objekt: Deponie Talheim		Plan-Nr.: TU04/4-34			
Vorhaben: Deponieerweiterung		Planstatus: Genehmigung			
Planenheit: Sickerwasserpufferbehälter - Draufsicht und Ansicht		Maßstab: 1 : 100			
Vorhabensteller: Amt für Energie, Abfallwirtschaft und Straßen		Bearbeitung: Datum: Name:			
TUTTLINGEN		gepr.: 12.04.2023 TS			
AU Consult GmbH		gepr.: 19.08.2022 HW			
Provinzstraße 52 (Gebäude A15)		gepr.: 29.06.2023 SS			
Tel.: 07461 / 920-3450		Unterschrift:			
Tel.: 07461 / 920-3459		Unterschrift:			
86153 Augsburg		Unterschrift:			
*Für diese Zeichnung/technische Unterlage/Darstellung behält sich der Planfertiger alle Rechte vor!					