


- Bestandswege
- Wegerückbau
- Kranstellfläche
- Wegeausbau
- Vormontagefläche
- Hilfskranstellfläche
- Montagefläche Kranausleger
- Fundamentumfahrung
- Erdlager
- Rodungsbereich
- Böschungen
- Überschwenkbereich
- Rotorradius
- Abstandsradius
- Außenkante Fundament
- Lebensraumtypen
- Waldrand
- Forstwege
- Blattlager

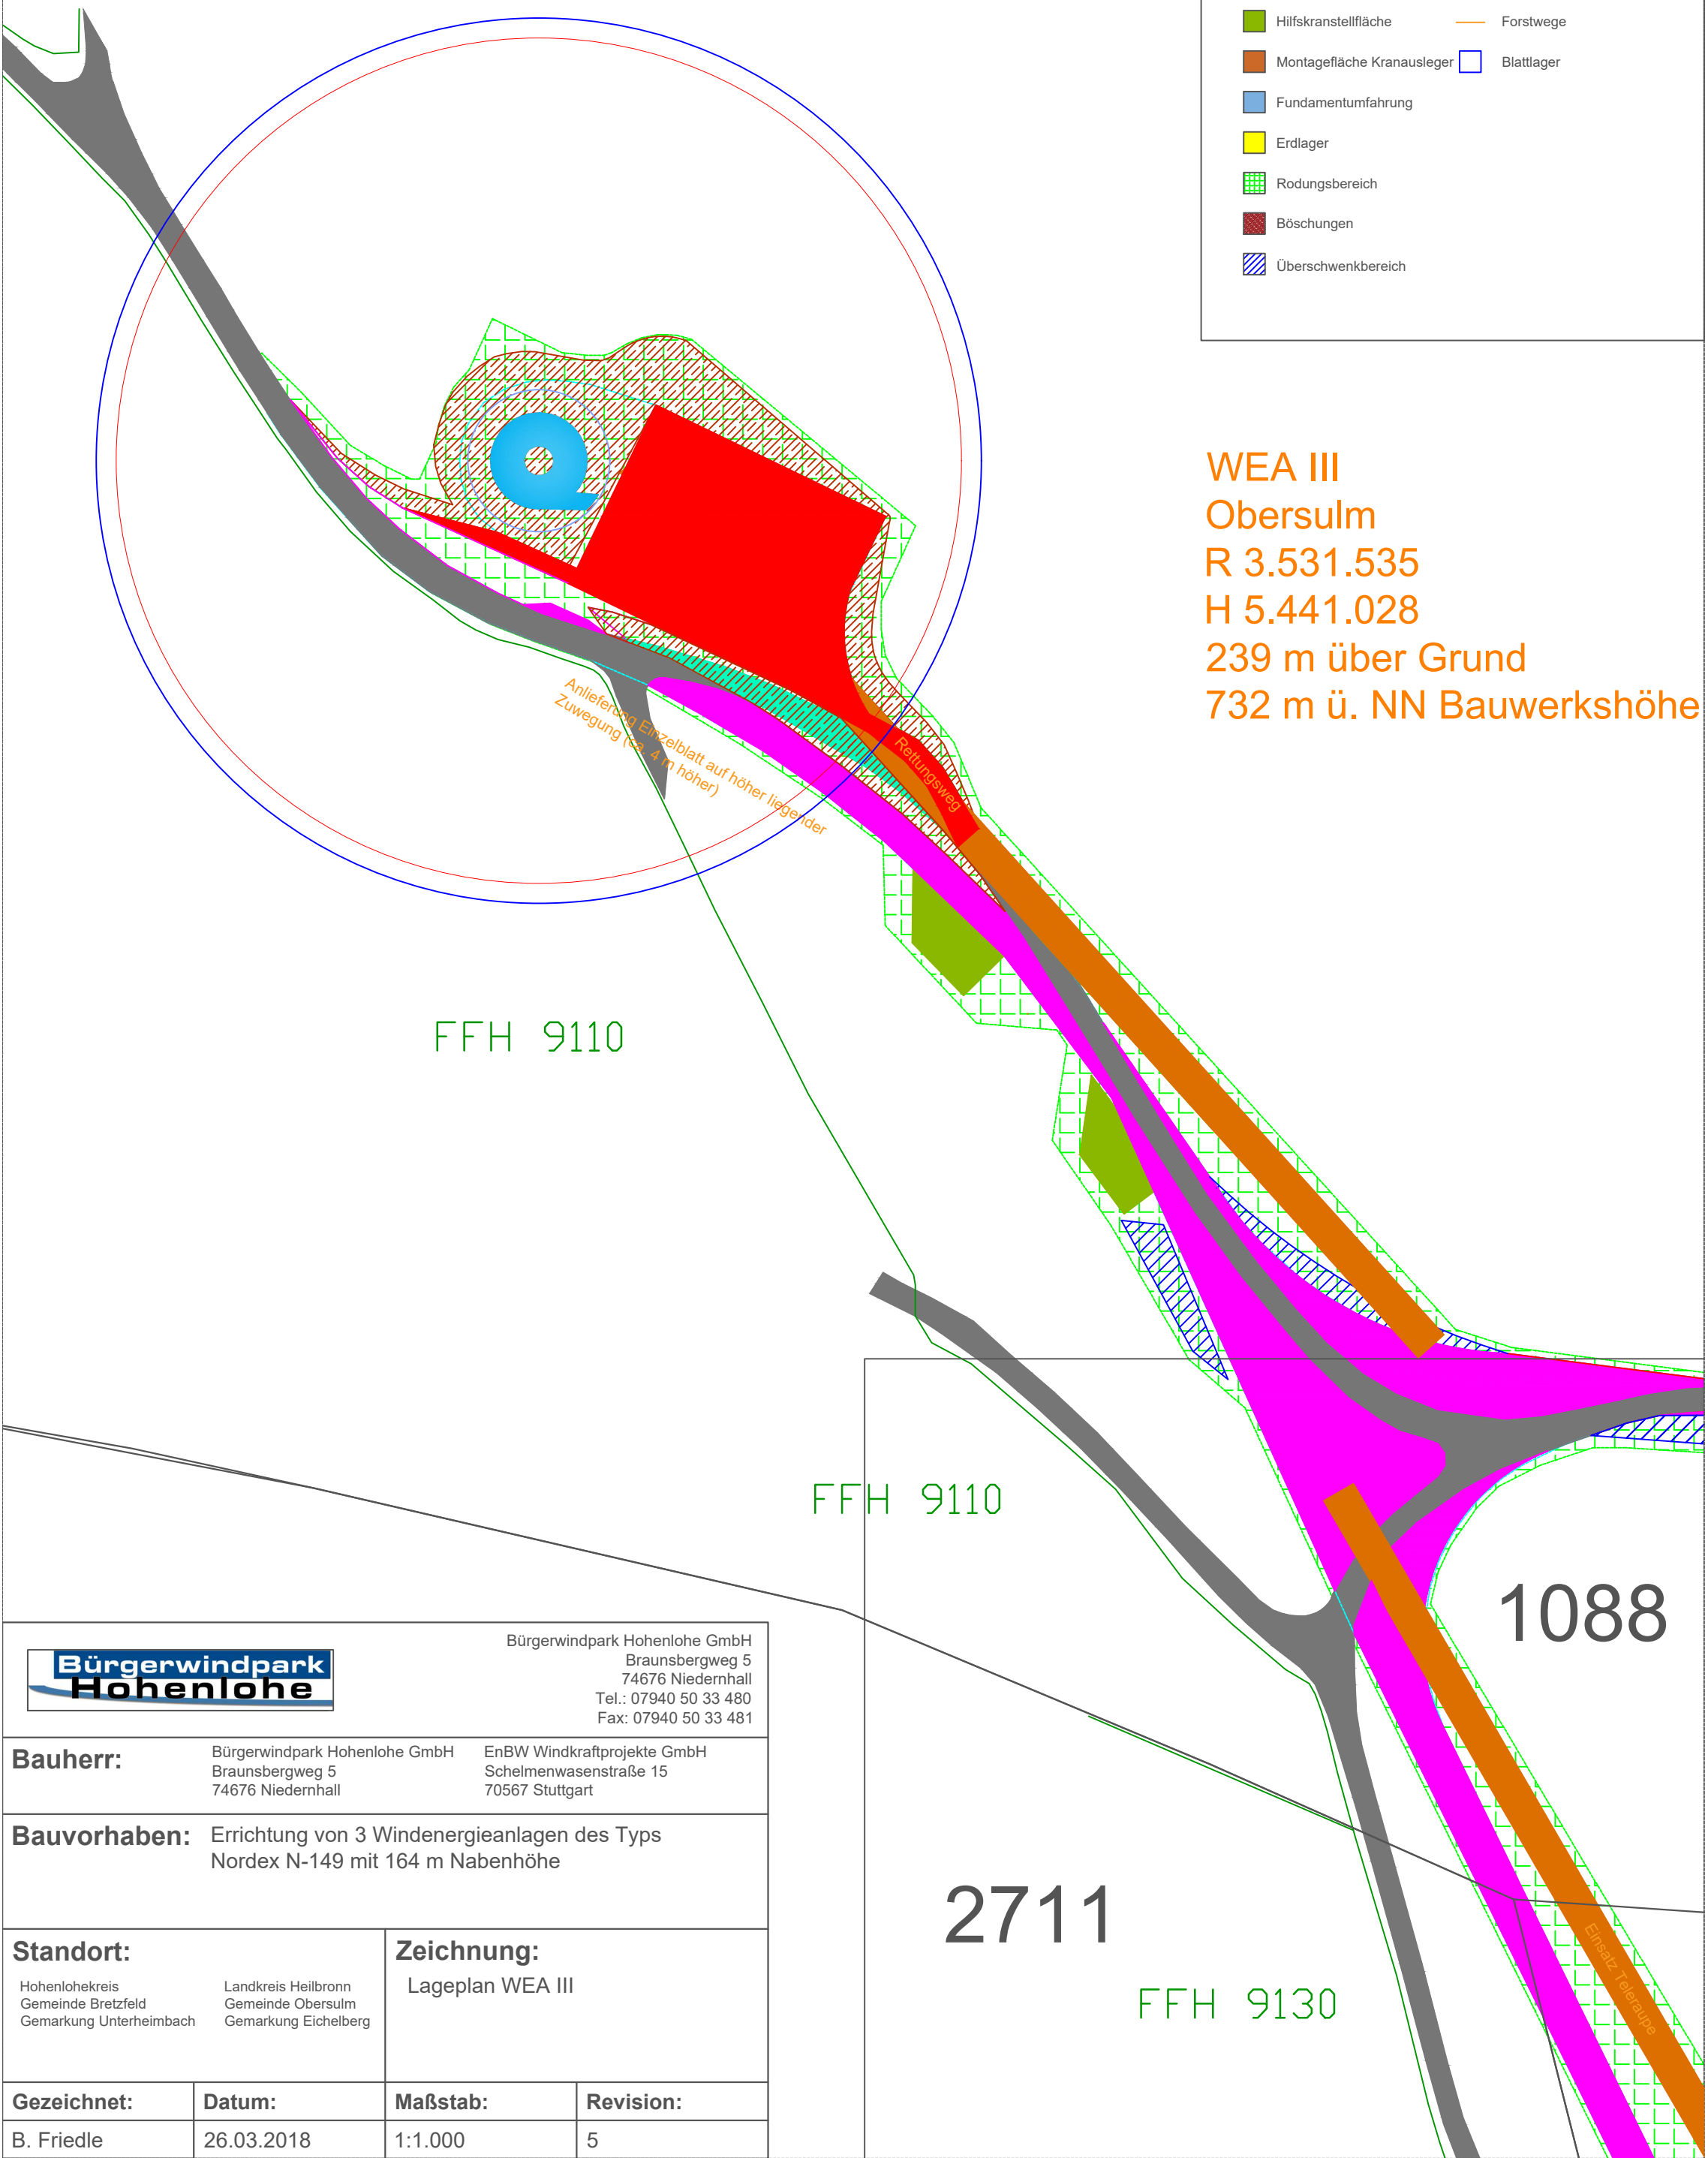

**WEA III**  
**Obersulm**  
**R 3.531.535**  
**H 5.441.028**  
**239 m über Grund**  
**732 m ü. NN Bauwerkshöhe**

FFH 9110

FFH 9110

1088

2711

FFH 9130

Bürgerwindpark Hohenlohe GmbH  
 Braunsbergweg 5  
 74676 Niedernhall  
 Tel.: 07940 50 33 480  
 Fax: 07940 50 33 481

**Bauherr:** Bürgerwindpark Hohenlohe GmbH    EnBW Windkraftprojekte GmbH  
 Braunsbergweg 5    Schelmenwasenstraße 15  
 74676 Niedernhall    70567 Stuttgart

**Bauvorhaben:** Errichtung von 3 Windenergieanlagen des Typs Nordex N-149 mit 164 m Nabenhöhe

**Standort:** Hohenlohekreis    Landkreis Heilbronn  
 Gemeinde Bretzfeld    Gemeinde Obersulm  
 Gemarkung Unterheimbach    Gemarkung Eichelberg

**Zeichnung:** Lageplan WEA III

<b>Gezeichnet:</b>	<b>Datum:</b>	<b>Maßstab:</b>	<b>Revision:</b>
B. Friedle	26.03.2018	1:1.000	5