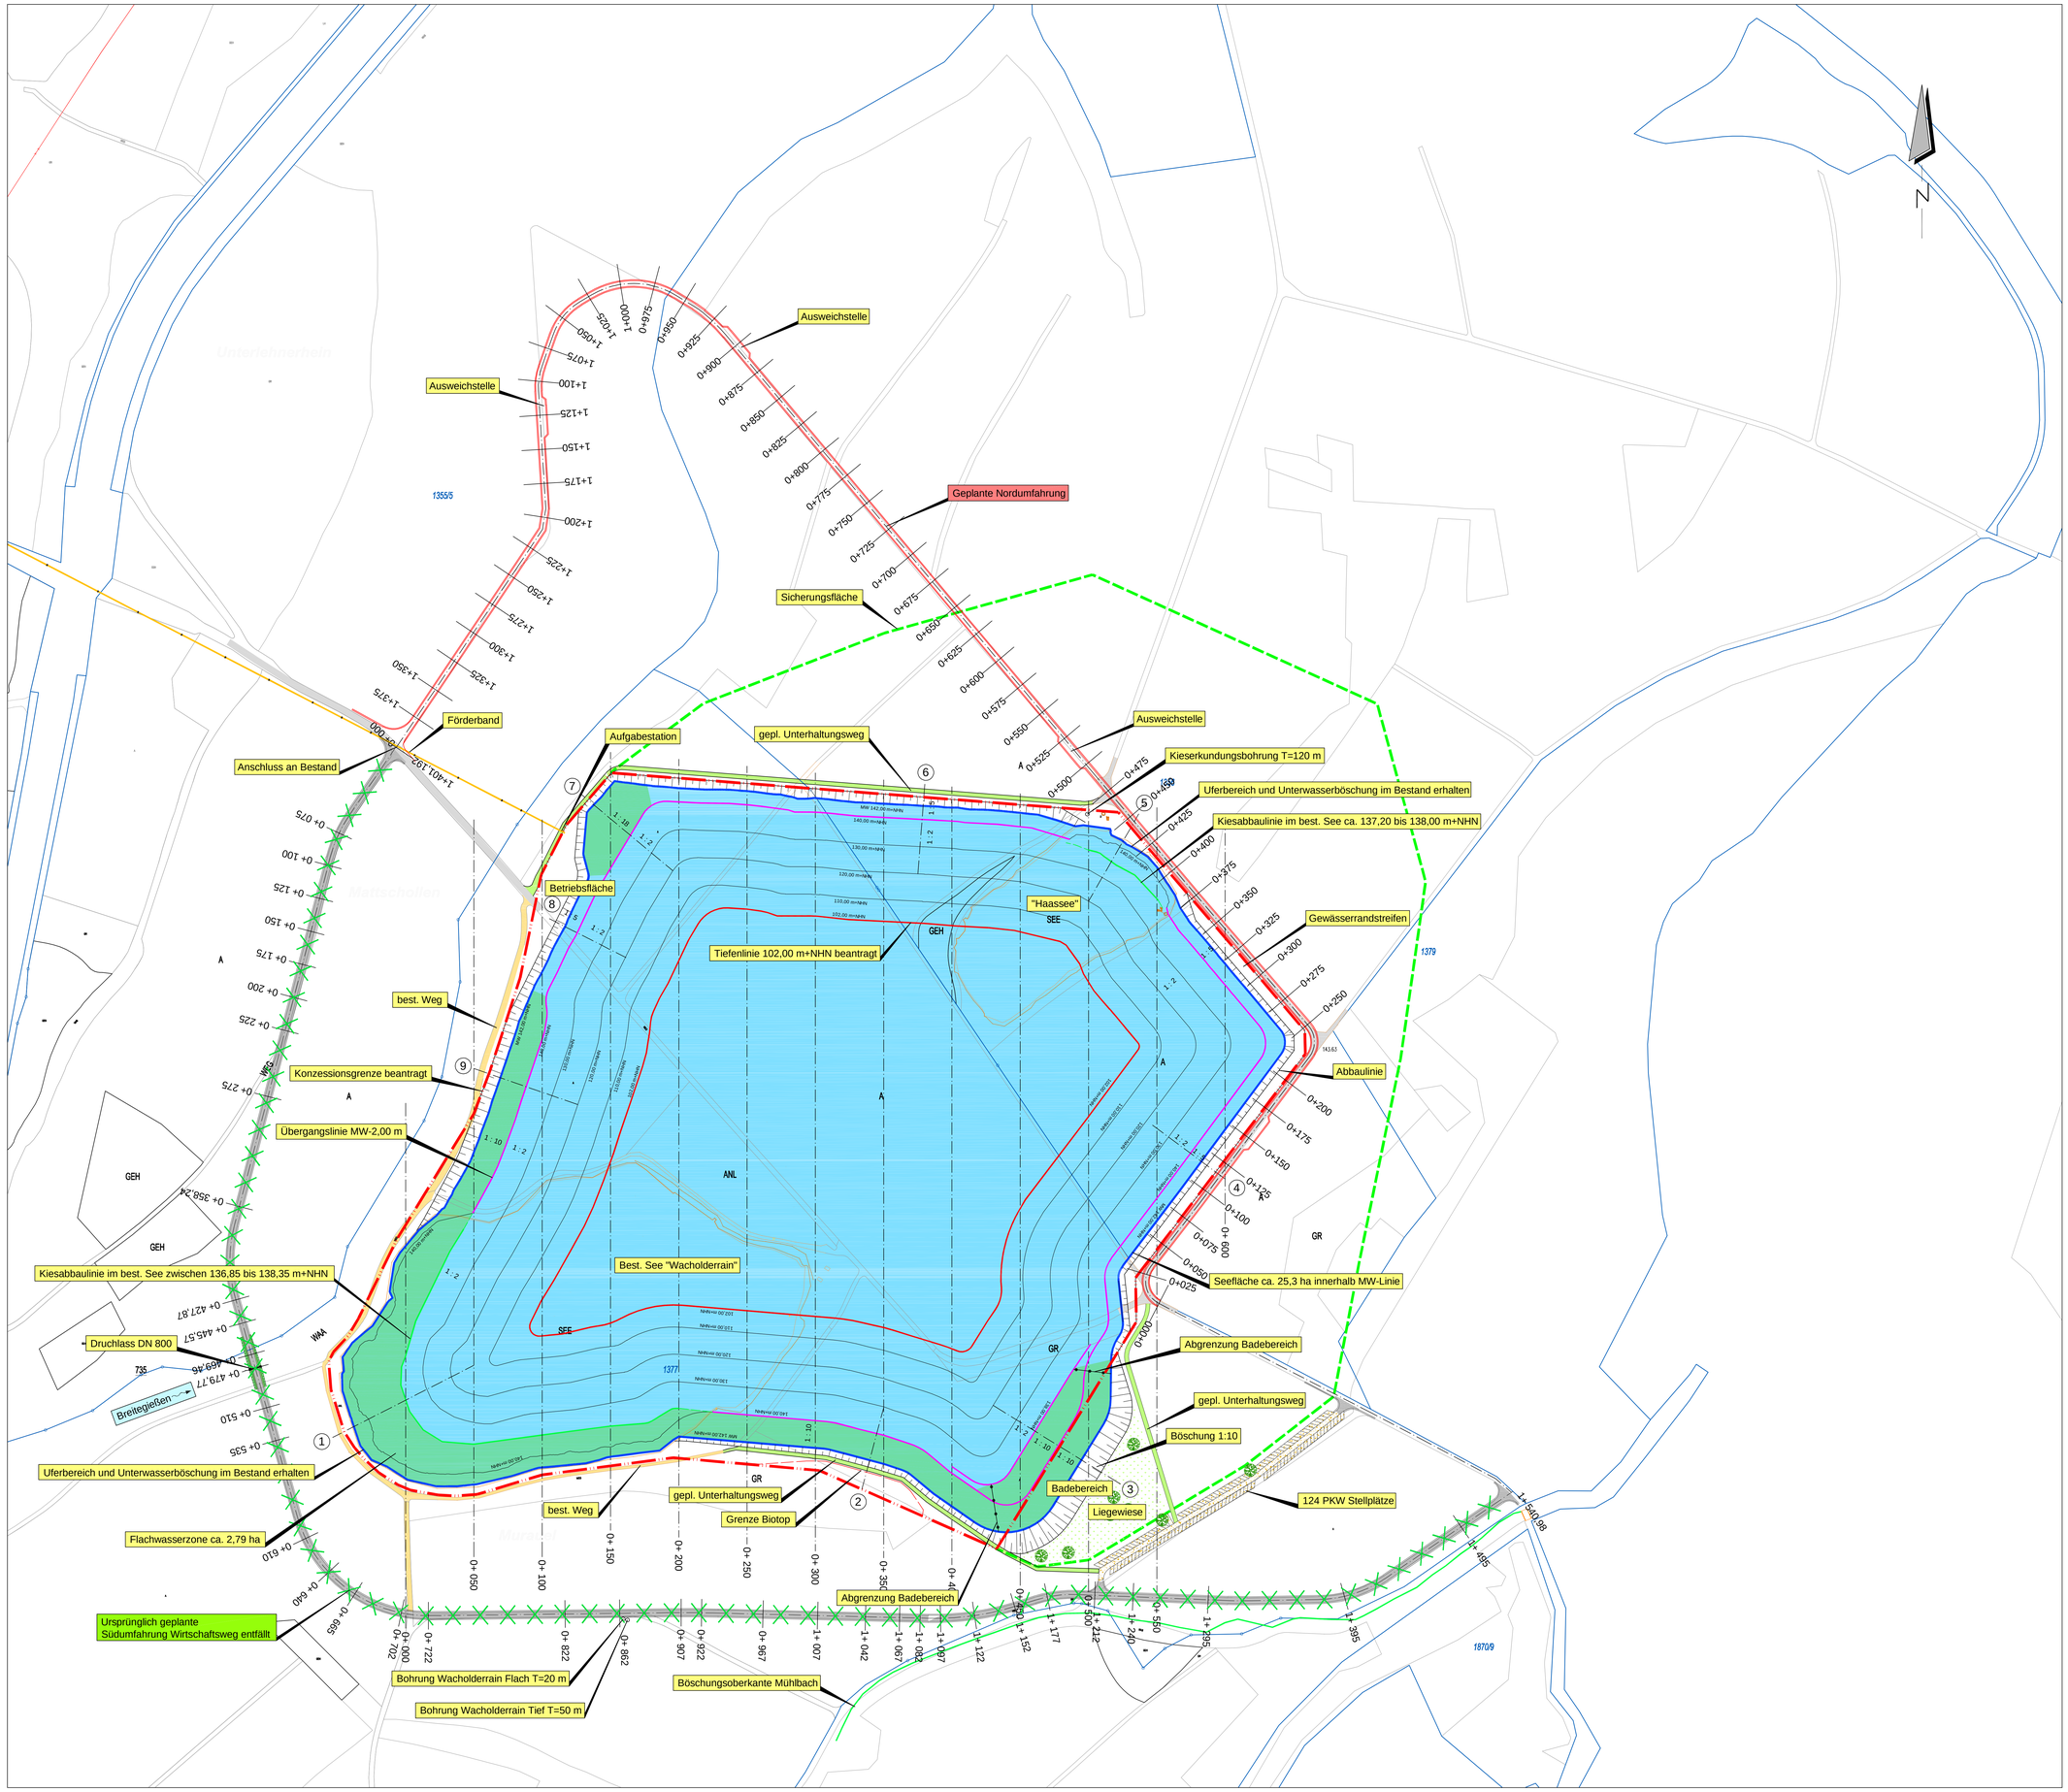

Maßstab: 1 : 1.500

0 10 20 40 60 80 100 120 140m

Planung

- Konzessionsgrenze beantragt
- Mittelwasserlinie beantragt MW = 142,00 m+NHN
- Übergangslinie beantragt 140,00 m+NHN / 138,00 m+NHN
- Tiefenlinie beantragt 102,00 m+NHN
- Beginn Kiesabbau im best. See
- Seefläche inh. MW-Linie 25,9 ha
- Flachwasserzone 2,59 ha
- Unterhaltungsweg / Grasweg b = 3,00 m
- verlegter Wirtschaftsweg
- Fördertbandtrasse von Kiessee Wacholderrain zu Kieswerk Dreibauerngrund
- Grundstücksgrenze
- Abbaulinie / BOK

Regelaufbau Wirtschaftsweg Nordumfahrung M 1:100

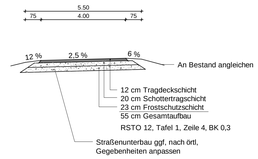

Index	Datum	Name	Art der Änderung
a	31.03.21	Co/Ke	Nachtrag Wasserrechtsantrag. Wirtschaftsweg Süd entfällt - Nordumfahrung, Gewässerrandstreifen

UHL KIES. BETON. SCHOTTER.

AUFTRAGGEBER

Uhl Kies- und Baustoff GmbH
Vorlandstraße 1
77756 Hausach

Kies- und Sandgewinnung im Bereich Wacholderrainsee und Haassee auf der Gemarkung Neuried-Altenheim

Lageplan Aufschluss

PLANINHALT

	DATUM	NAME		
ENTWICKELT	Juni 2018	Co/Ke	1:1.500	Wasserrechtsantrag
BEARBEITET	09.10.2018	Co/Ke		
GEPRÜFT	31.03.2021	Co	MASSSTAB	PLANUNGSSTAND
PROJEKTNUMMER	102.11.070		LAGESYSTEM: Gauß-Krüger Zone 3	HÖHENSYSTEM: DHHN 12

WALD + CORBE BERATENDE INGENIEURE

WALD + CORBE Consulting GmbH
Hauptsitz Hügelsheim
Am Heckkhamm 18
76549 Hügelsheim
www.wald-corbe.de
Tel: 07229 / 1876-00
Fax: 07229 / 1876-777
■ Hügelsheim ■ Stuttgart ■ Haslach ■ Speyer

DIENSTPLANER

UNTERSCHRIFT AUFTRAGGEBER: Hausach, den 31.03.2021

UNTERSCHRIFT DIENSTPLANER: Hügelsheim, den 31.03.2021

ANLAGE: 2.3 a

bng-Büro WALD + CORBE CAD Format: 1220 x 891 mm Fläche: 1.09 m²

H:\Kies_Uhl_Haus_2004\Wacholderrain\CAD\LP_Wacholderrain.dwg , 01 Apr 2021 - 09:37 h