



Ing.-Büro WALD + CORBE CAD Format: 1320 x 297 mm Fläche: 0,39 m²

Datengrundlage für Wirtschaftswegplanung:
 DGM aus Bildflugvermessung.
 Anschlusspunkte und Geländehöhe vor
 Bauausführung überprüfen!

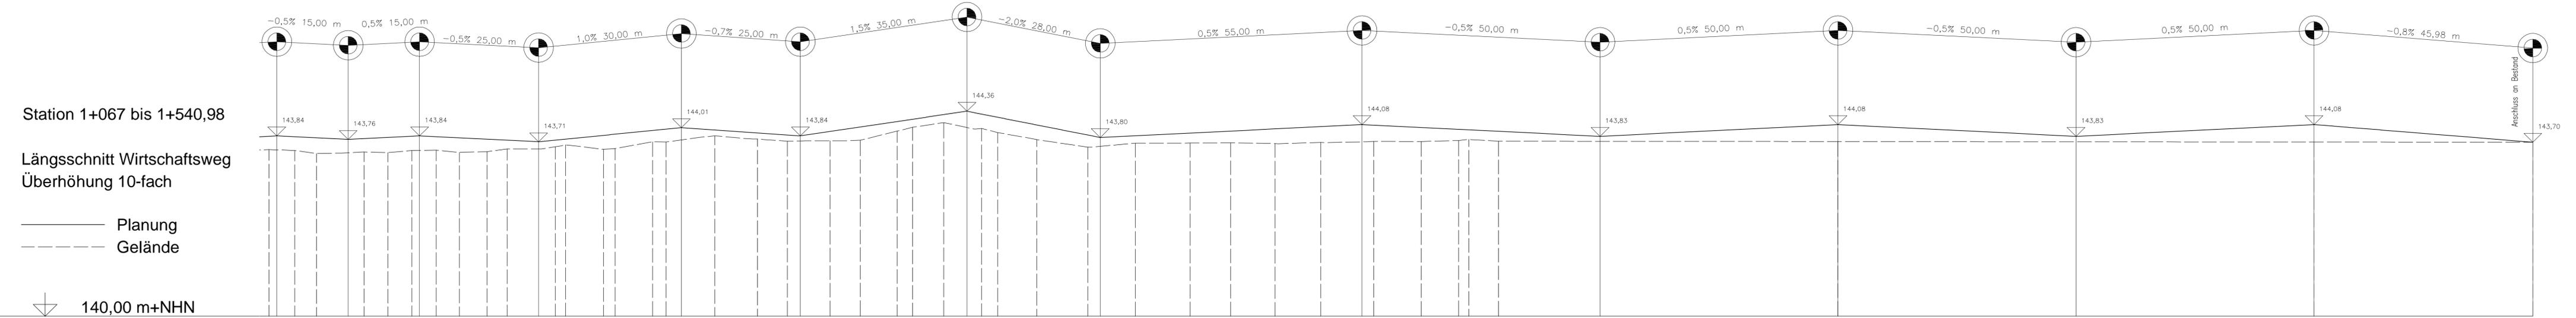

	Station	1+067	1+070	1+075	1+082	1+085	1+090	1+095	1+097	1+100	1+105	1+111	1+115	1+122	1+125	1+127	1+135	1+138	1+145	1+148	1+152	1+159	1+168	1+174	1+177	1+183	1+189	1+197	1+200	1+206	1+218	1+226	1+237	1+240	1+247	1+258	1+267	1+276	1+286	1+295	1+297	1+307	1+315	1+317	1+323	1+345	1+540,98			
Straße [m+NHN]		143,84		143,76		143,84		143,71		144,01		143,84		144,36		143,80		144,08		143,83		144,08		143,83		144,08		143,83		144,08		143,80		144,08		143,83		144,08		143,83		144,08		143,83		144,08		143,70		
Gelände [m+NHN]		143,55	143,52	143,46	143,48	143,49	143,48	143,52	143,53	143,53	143,48	143,50	143,56	143,56	143,71	143,70	143,75	144,01	144,01	143,99	143,91	143,91	143,76	143,77	143,72	143,73	143,74	143,94	144,02	144,12	144,01	144,36	143,76	143,68	143,69	143,67	143,70	143,72	143,71	143,74	143,76	143,72	143,70	143,72	143,71	143,70	143,70	143,70		
Abstand Straße - Gelände [m]		0,30		0,28		0,31		0,15		0,11		0,35		0,19		0,37		0,11		0,47		0,13		0,38		0,13		0,13		0,11		0,11		0,11		0,11		0,11		0,11		0,11		0,11		0,00				
Station [m]		1065,34	1067,00	1070,78	1075,35	1082,00	1085,35	1090,34	1095,35	1097,00	1100,48	1105,36	1111,17	1115,40	1122,00	1125,50	1127,68	1135,65	1138,07	1145,97	1148,78	1152,00	1159,03	1168,01	1174,27	1177,00	1183,24	1189,59	1197,35	1200,57	1207,11	1212,00	1215,06	1218,46	1226,69	1237,39	1240,00	1247,40	1258,90	1267,41	1276,71	1286,33	1295,00	1297,44	1307,44	1315,28	1317,45	1323,70	1345,00	1540,98

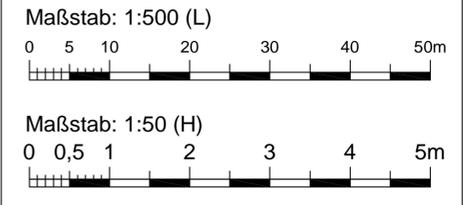

Uhl Kies- und Baustoff GmbH
 Vorlandstraße 1
 77756 Hausach

**Kies- und Sandgewinnung
 im Bereich Wacholderrainsee und Haassee
 auf der Gemarkung Neuried-Altenheim
 Wirtschaftsweg LS Station 1+067 bis 1+540,98**

ENTWICKELT	Juli 2018	Co/Ker/Scha							
BEARBEITET	Okt. 2018	Co/Ker/Scha		1 : 500/50					Wasserrechtsantrag
GEPRÜFT	06.12.2018	Co		MASSSTAB					
PROJEKTNUMMER	102.11.070			LAGESYSTEM	Gauß-Krüger Zone 3			HOHENSYSTEM	DHHN 12



BERATENDE INGENIEURE

WALD + CORBE Consulting GmbH
 Hauptsitz Hügelsheim
 Am Hecklehamm 18
 76549 Hügelsheim
 ■ Hügelsheim ■ Stuttgart ■ Haslach ■ Speyer

www.wald-corbe.de
 Tel: 07229 / 1876-00
 Fax: 07229 / 1876-777

UNTERSCHRIFT AUFTRAGGEBER

 Hausach, den 06.12.2018

UNTERSCHRIFT OBJEKTPLANER

 Hügelsheim, den 06.12.2018

4.7
 ANLAGE