
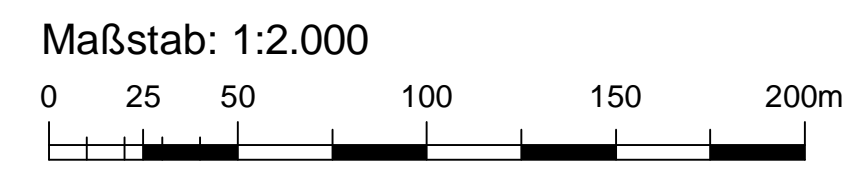


Altlasten Verdachtsflächen im Planungsbereich			
Plan-Nr.	Altlast-Nr.	Name Altablagung (AA)/Altstandort (AS)	Gemarkung
2	03420-000	AS Tabakmanufaktur, Bahnhofstr. 78	Sandhausen
3	03416-000	AA Schweinsgraben	Sandhausen
4	03305-000	AS Tankstelle, Leimbachstr. 20	Leimen

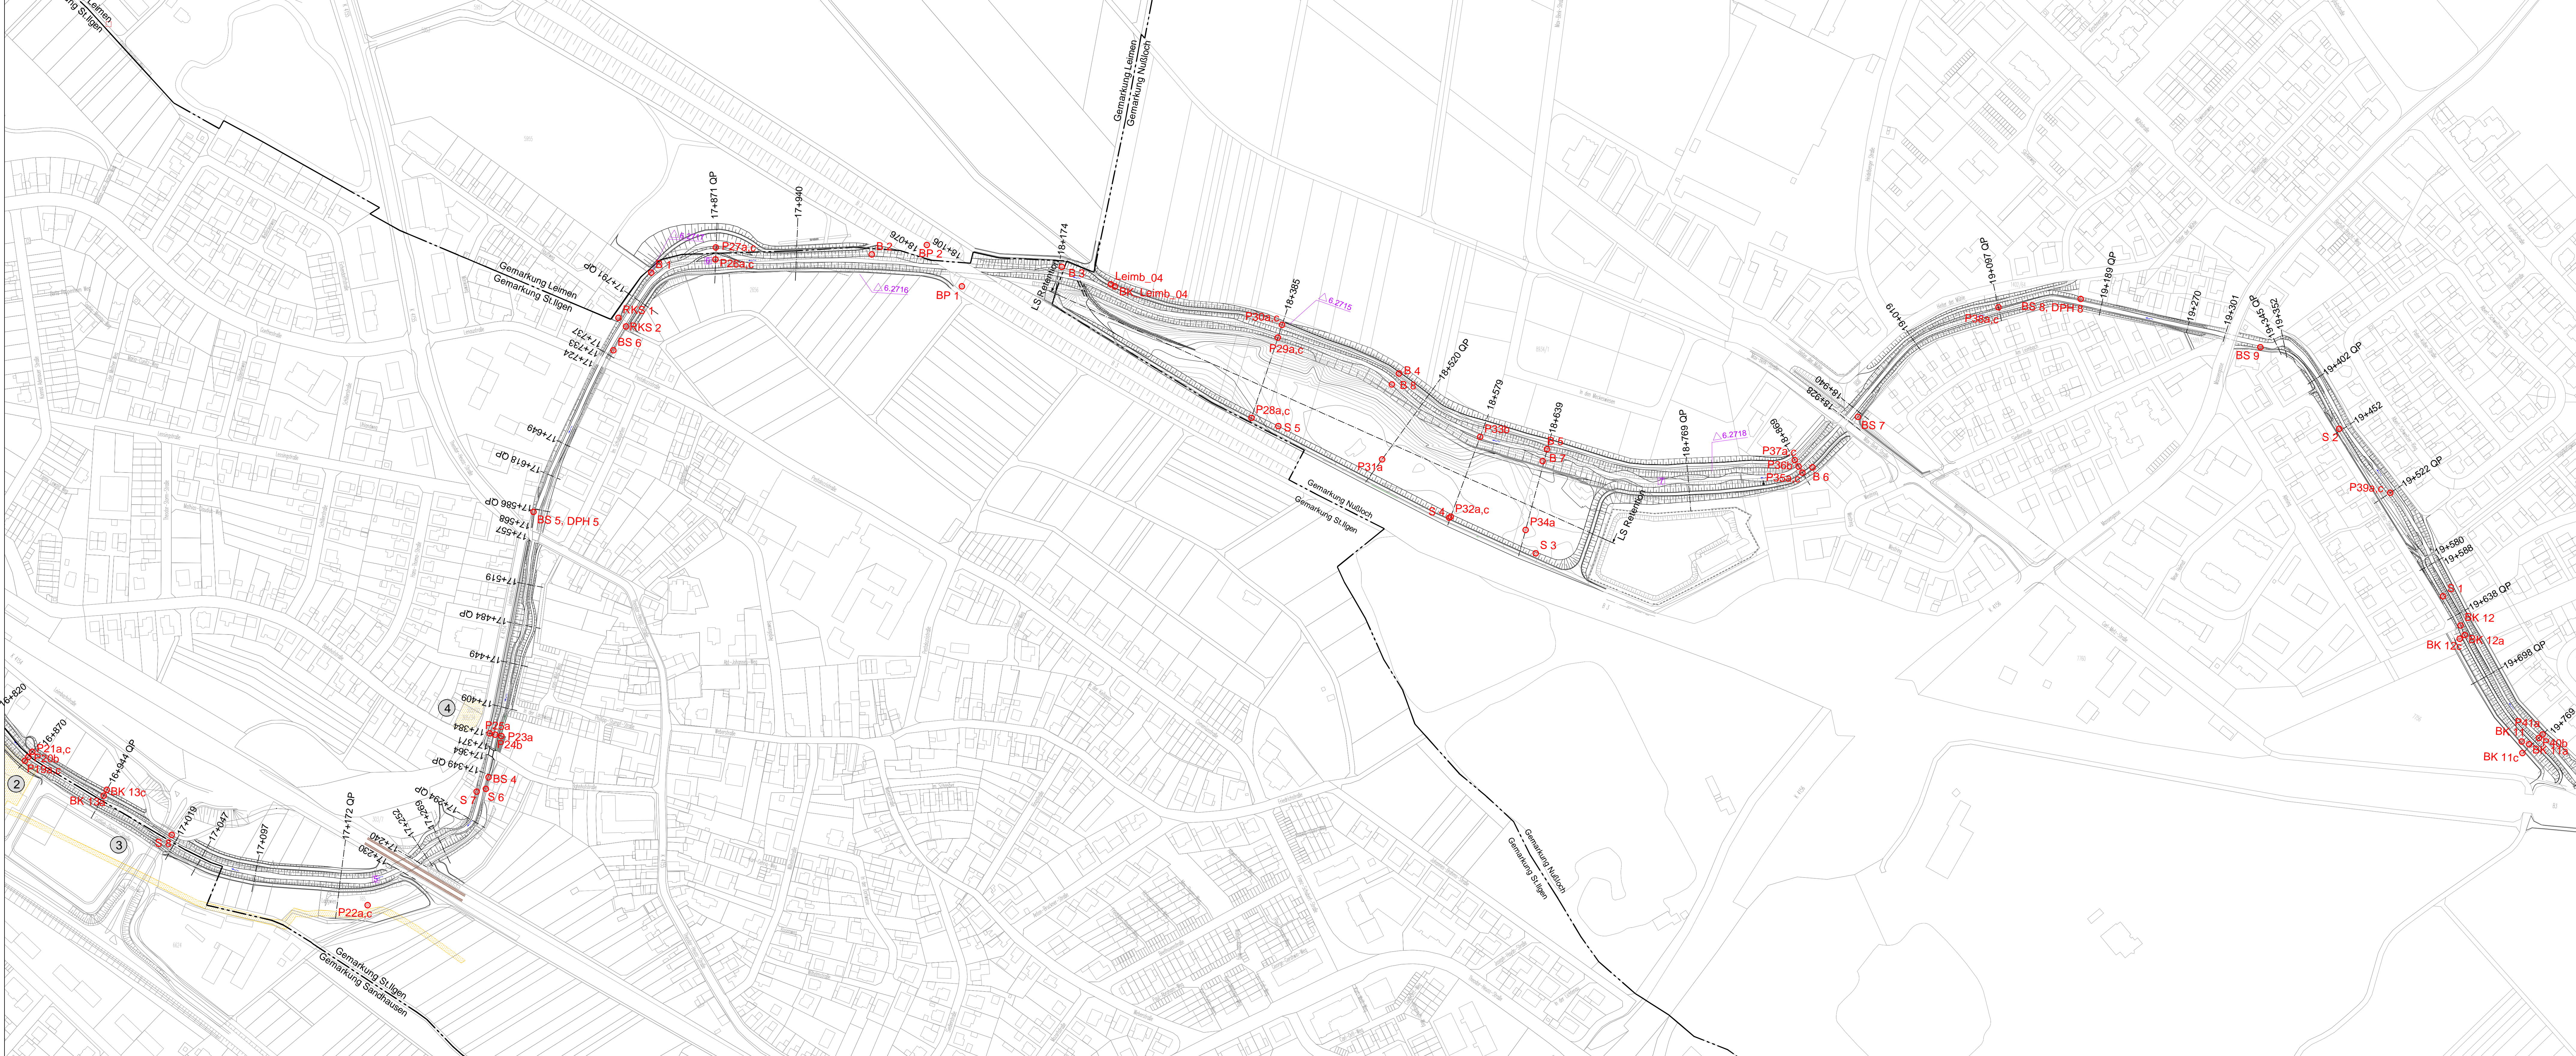

- Legende:**
- best. Böschung
 - best. Zaunanlage
 - best. Brücken/ Stege
 - best. Bahngleise
 - gepl. Böschung
 - Bodenerkundung IGK (2015)
 - Bodenanalysen Fader (2014)
 - Bodenerkundung/ Bodenanalysen Töniges (2013)
 - Bodenanalysen UCL (2013)
 - Bodenerkundung IGK (2012)
 - Bodenerkundung Deichpriorisierung (2010)
 - Bodenerkundung IGK (2007)
 - Bodenanalysen Dammprobe (1992)
 - Bodenanalysen Sedimentprobe (1992)
 - Bodenerkundung Schweickert (1984)
 - Bodenerkundung Max Früh KG (Planung B3, 1971)
 - Stationierung Gewässer
 - Altlasten Verdachtsflächen

Anlage 9.2

WALD + CORBE Am Hecklehamm 18, 76549 Hügelsheim
 BERATENDE INGENIEURE Tel: 07229 / 1876-00 Fax: 07229 / 1876-777

Regierungspräsidium Karlsruhe
 Landesbetrieb Gewässer
 Referat 53.1

Ausbau Leimbach-Unterlauf
Kirchheimer Mühle bis HRB Nußloch
km 14+742 bis 21+270 (Maßnahme 4)
Übersichtslageplan Boden km 16+870 bis 19+769
Genehmigungsplanung

Maßstab:	1:2.000	Datum:	31.01.2017	Name:	Ha/VS/WY
Projektnr.:	102.10.016	Bearbeitung:	31.01.2017	Geprüft:	He
Zeichnung:	4_LeimM4_LP-Plot-GP.dwg	Änderung:		Änderung:	
Auftraggeber:		Ingenieurbüro:			
17.02.2017	Datum	31.01.2017	Datum	Unterschrift	Unterschrift

Ing.-Büro WALD + CORBE CAD Format: 1353 x 540 mm Fläche: 0,73 m²
 W:\leimbach_Unterlauf\Genehmigung_2016\CAD\4_Genehmigungsplanung\4_LeimM4_LP-Plot-GP.dwg - 19. Jan 2017 - 15:12 h