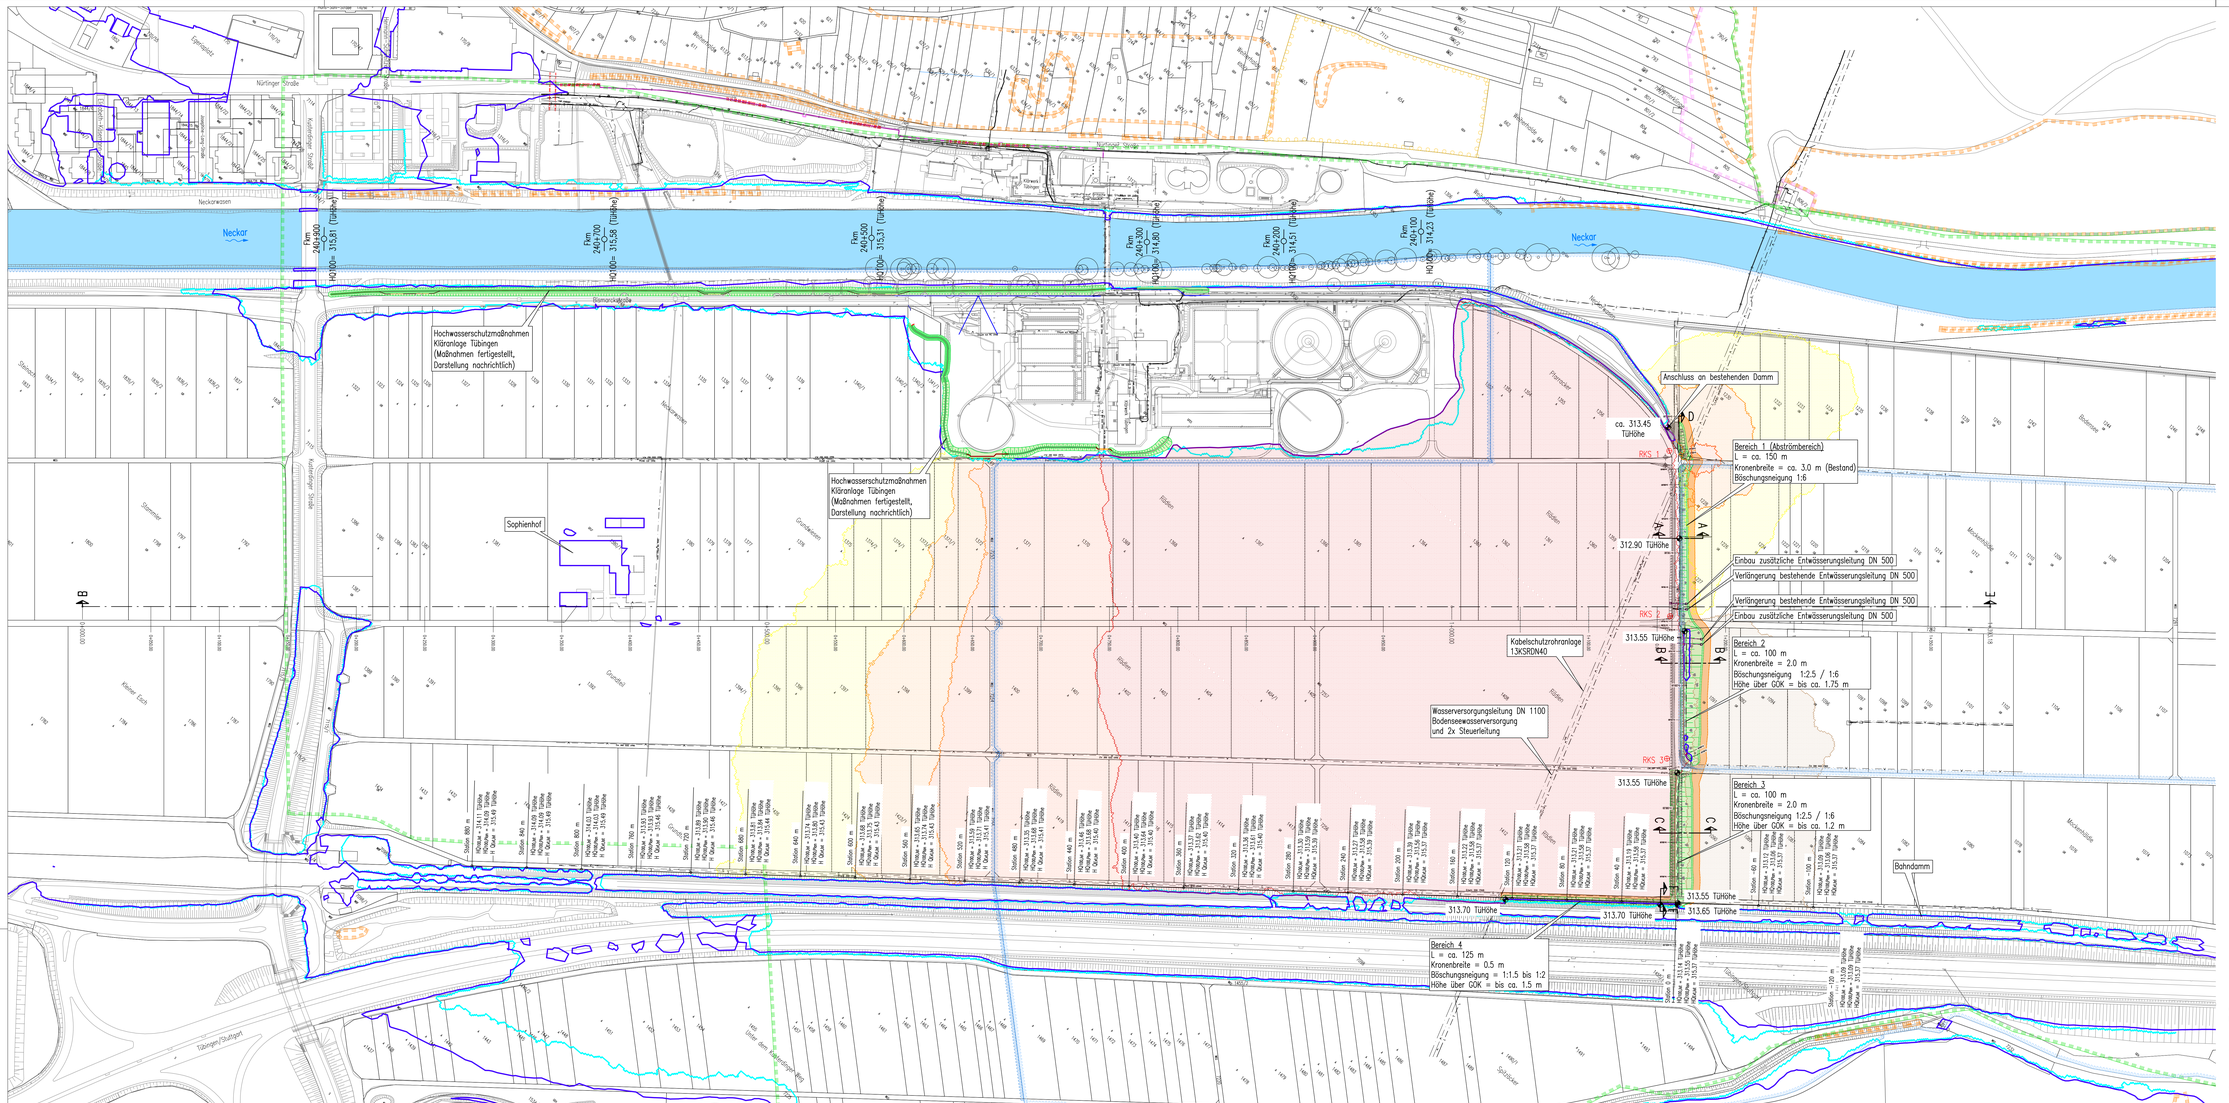
Neckar
Neckarwiesen
Nürtinger Straße
Hochwasserschutzmaßnahmen Kläranlage Tübingen (Maßnahmen fertiggestellt, Darstellung nachrichtlich)
Sophienhof
Fluss-km 240+700 HQ100= 315,58 (TüHöhe)
Fluss-km 240+500 HQ100= 315,31 (TüHöhe)
Fluss-km 240+200 HQ100= 314,51 (TüHöhe)
Fluss-km 240+100 HQ100= 314,23 (TüHöhe)
Anschluss an bestehenden Damm
ca. 313.45 TüHöhe
RKS 1
312.90 TüHöhe
RKS 2
313.55 TüHöhe
RKS 3
313.55 TüHöhe
313.70 TüHöhe
313.65 TüHöhe
313.70 TüHöhe
Bereich 1 (Abströmbereich)
L = ca. 150 m
Kronenbreite = ca. 3.0 m (Bestand)
Böschungsneigung 1:6
Einbau zusätzliche Entwässerungsleitung DN 500
Verlängerung bestehende Entwässerungsleitung DN 500
Verlängerung bestehende Entwässerungsleitung DN 500
Einbau zusätzliche Entwässerungsleitung DN 500
Kabelschutzrohranlage 13KSRDN40
Wasserversorgungsleitung DN 1100 Bodenseewasserversorgung und 2x Steuerleitung
Bereich 2
L = ca. 100 m
Kronenbreite = 2.0 m
Böschungsneigung 1:2.5 / 1:6
Höhe über GOK = bis ca. 1.75 m
Bereich 3
L = ca. 100 m
Kronenbreite = 2.0 m
Böschungsneigung 1:2.5 / 1:6
Höhe über GOK = bis ca. 1.2 m
Bahndamm
Bereich 4
L = ca. 125 m
Kronenbreite = 0.5 m
Böschungsneigung = 1:1.5 bis 1:2
Höhe über GOK = bis ca. 1.5 m
Kleiner Esch
Grundäcker
Spitzäcker
Mückenhölzle
Flurstücker
Rübäcker
Rübäcker
Rübäc