


HWR Öberauer Schleife - Rettungshügel 1


Prinzipieller Aufbau und Gestaltung der Rettungshügel 1 bis 5 und 7

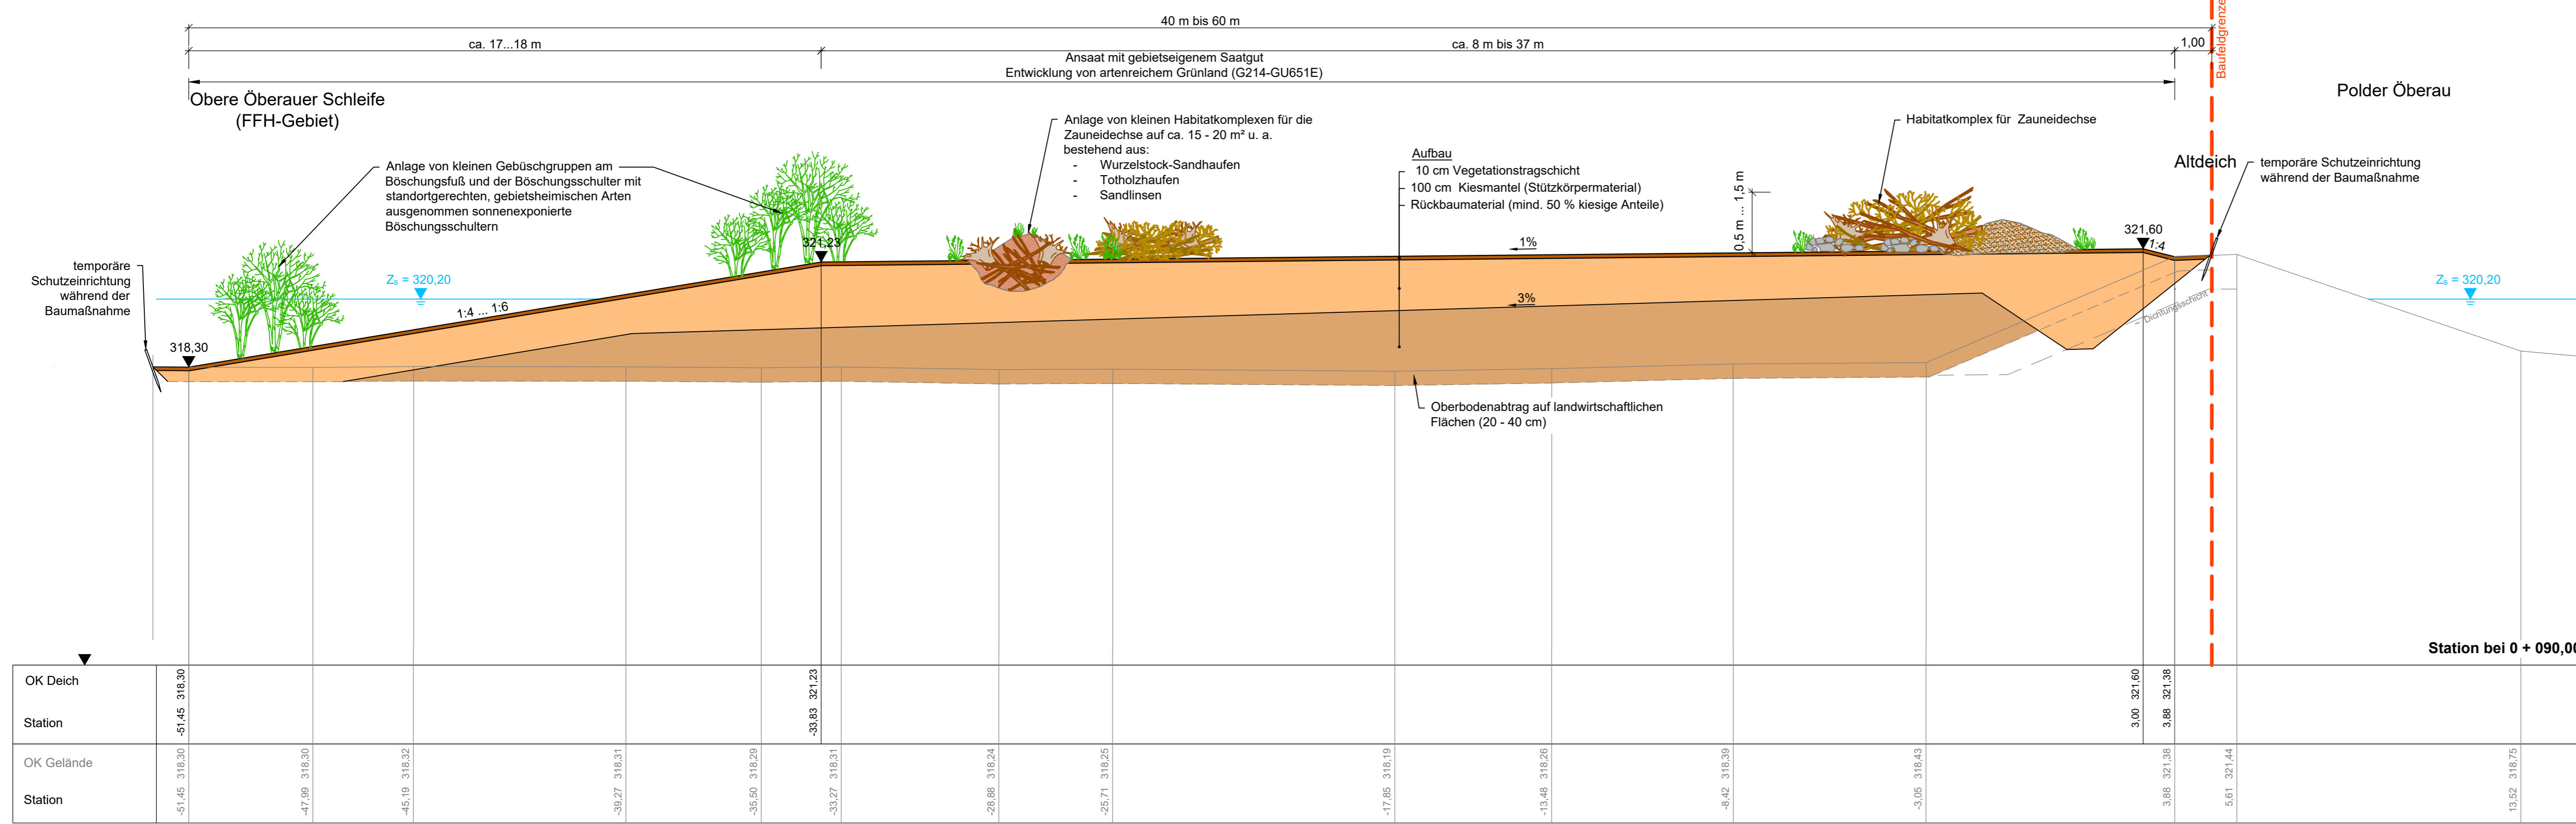

- Legende**
- vorhandenes Deichprofil
 - geplantes Deichprofil
 - Bauwerks- / Baufeldgrenze
 - Vegetationstragschicht
 - nichtbindige Vegetationstragschicht
 - Auftrag Deichstützkörper
 - Schotter- / Kiestragschicht
 - Mittel- bis Grobsand SE (0/2)
 - Kern aus Rückbaumaterial
 - Rückbau
 - Z_s Stauziel HWR


HWR Öberauer Schleife - Deichabschnitt 3

Aufbau und Gestaltung Rettungshügel 6
Sonderprofil ü. d. Sz. I. Zufahrt nach Öberau - Station bei km 1+950

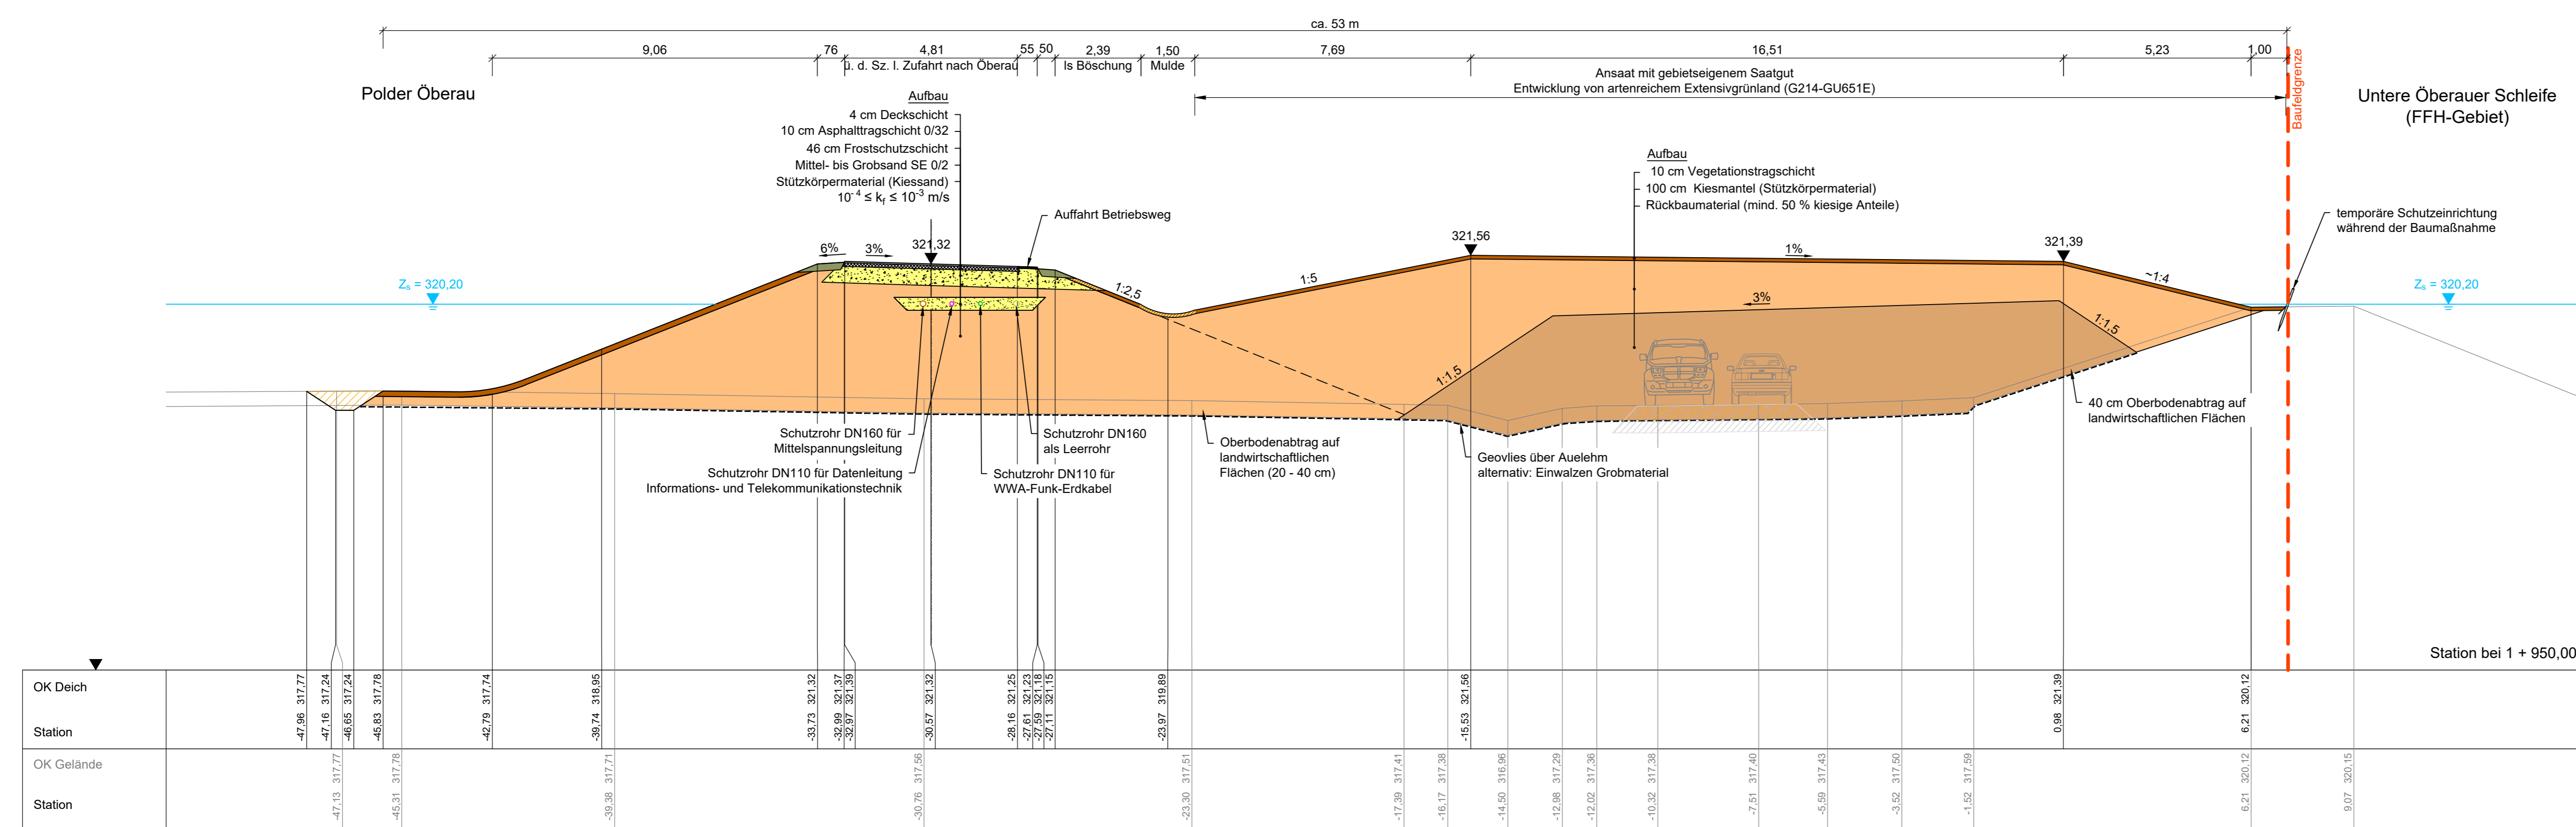

Grundlagen der Darstellung

Bestandsvermessung: RMD Wasserstraßen GmbH, 2009
 Entwurfvermessung: Tractebel Hydroprojekt GmbH, 2015
 Deichzustandsanalyse: Tractebel Hydroprojekt GmbH, 2016
 Baugrundgutachten: Tractebel Hydroprojekt GmbH, 2016
 Flur-/Liegenschaftskarte: Bayerische Vermessungsverwaltung

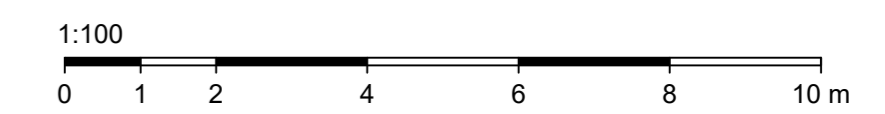

Lagesystem: Landeskoordinatensystem DHDN90 (Gauß-Krüger-Koordinaten)
 Höhensystem: Landes Höhensystem DHHN2016 (m ü. NNH)

Index	Bemerkung	geänd. am	Name	gepr. am	Name
Vorhaben:	444 1.2 Gew I/Donau Hochwasserschutz Aktionsprogramm 2020 plus Hochwasserrückhaltung Öberauer Schleife		Unterlage:	04	Phase: Genehmigung
Vorhabensträger:	Freistaat Bayern, WWA Deggendorf		Plan-Nr.:	17-04	Blatt-Nr.: 1/1
Landkreis:	Straubing-Bogen/Stadt Straubing		Schutzvermerk/Dateiname:	04-17-04_IV1_BWP_RH_SP_220217.DWG	
Gemeinde:	Stadt Straubing/Kirchroth/Atting		Maßstab:	1:100	Komplexmaßnahme Rettungshügel Sonderprofile
Vorhabenskennzeichen (MAL)*			entw.	Pfeifer/Kömer	17.02.2022
			gez.	S. Körner	17.02.2022
			gepr.	Ezzeddine	17.02.2022
Ingenieurgesellschaft	Lahmeyer Hydroprojekt - Lahmeyer München - Büro Prof. Kagerer		Wasserwirtschaftsamt Deggendorf		
Hochwasserrückhaltung Öberauer Schleife	Deitenstraße 30 94469 Deggendorf				
Entwurfsverfasser	ca. Tractebel Hydroprojekt GmbH, Riehlenerstraße 18, 99427 Weimar		Vorhabensträger		
Datum	28.02.2022	gez. Ezzeddine	Datum	14.07.2023	gez. Ratzinger
		Unterschrift Entwurfsverfasser			Unterschrift Vorhabensträger



L:\2214_Öberauer Schleife\03_LP204_B04_17_Rettungshügel\DWG\17-04-IV1_BWP_RH_SP_220217.dwg