
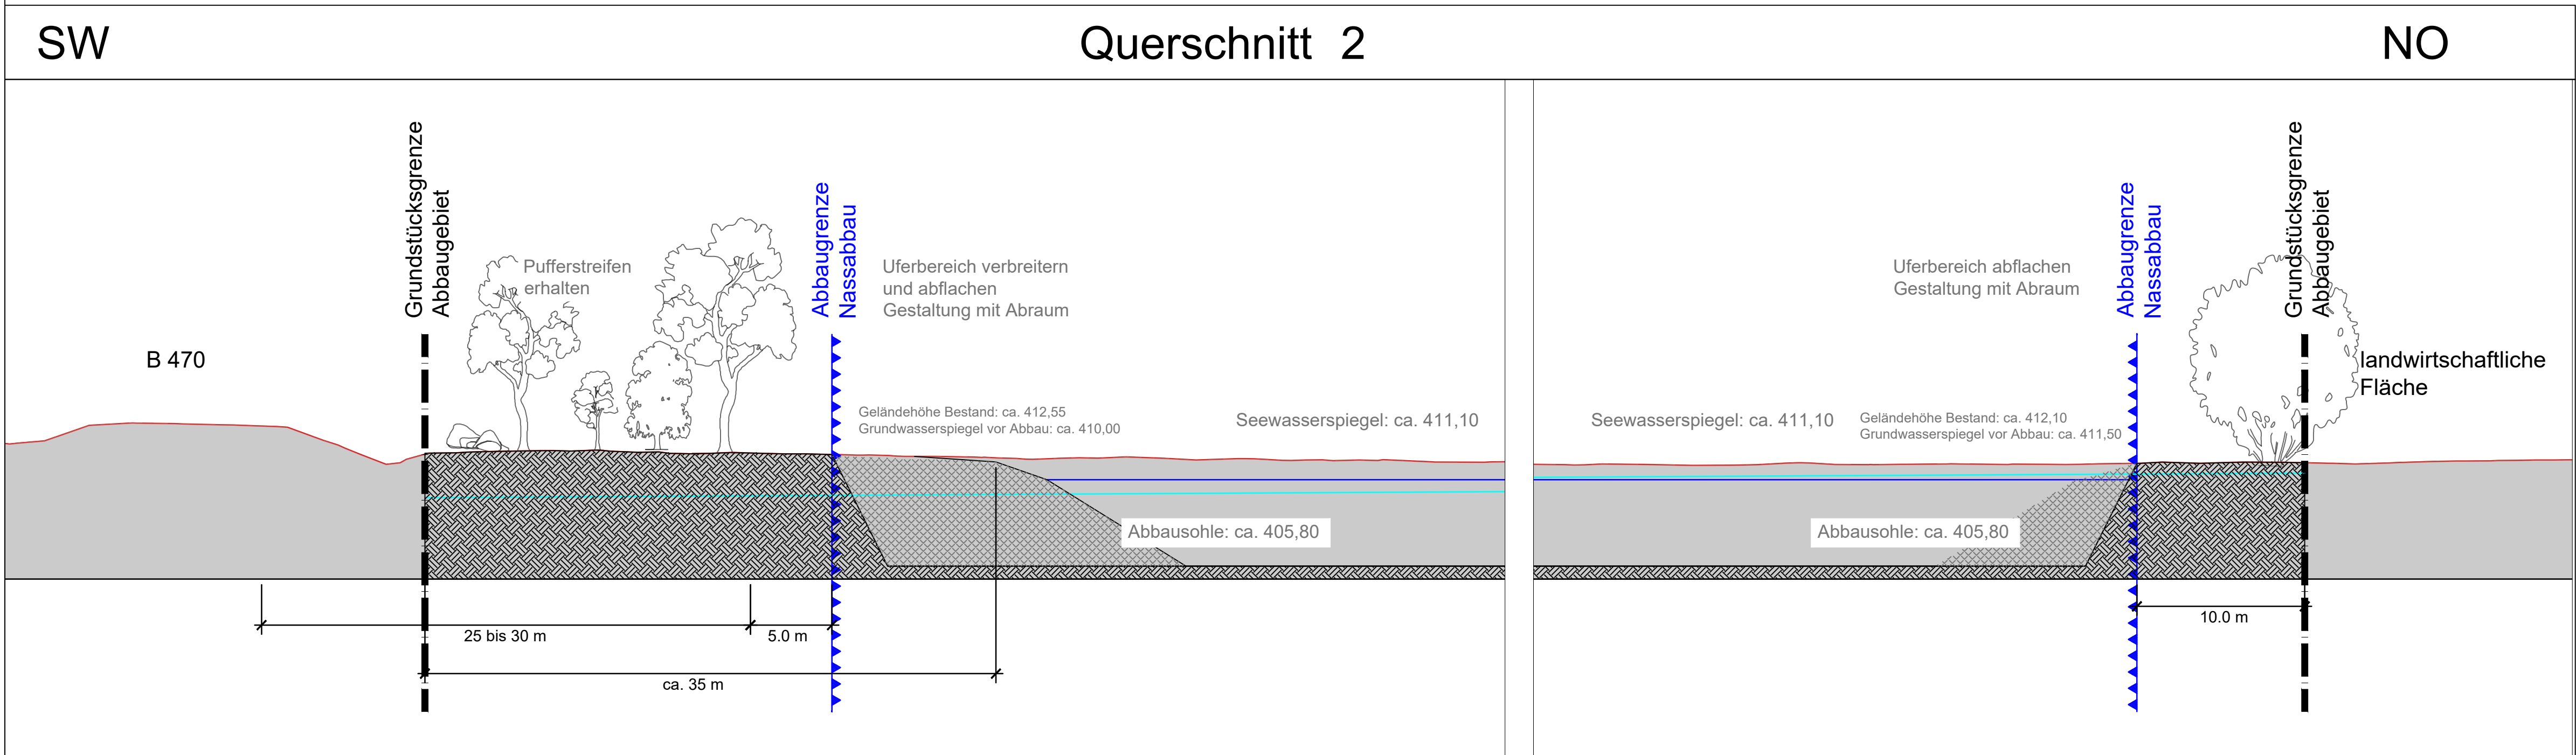
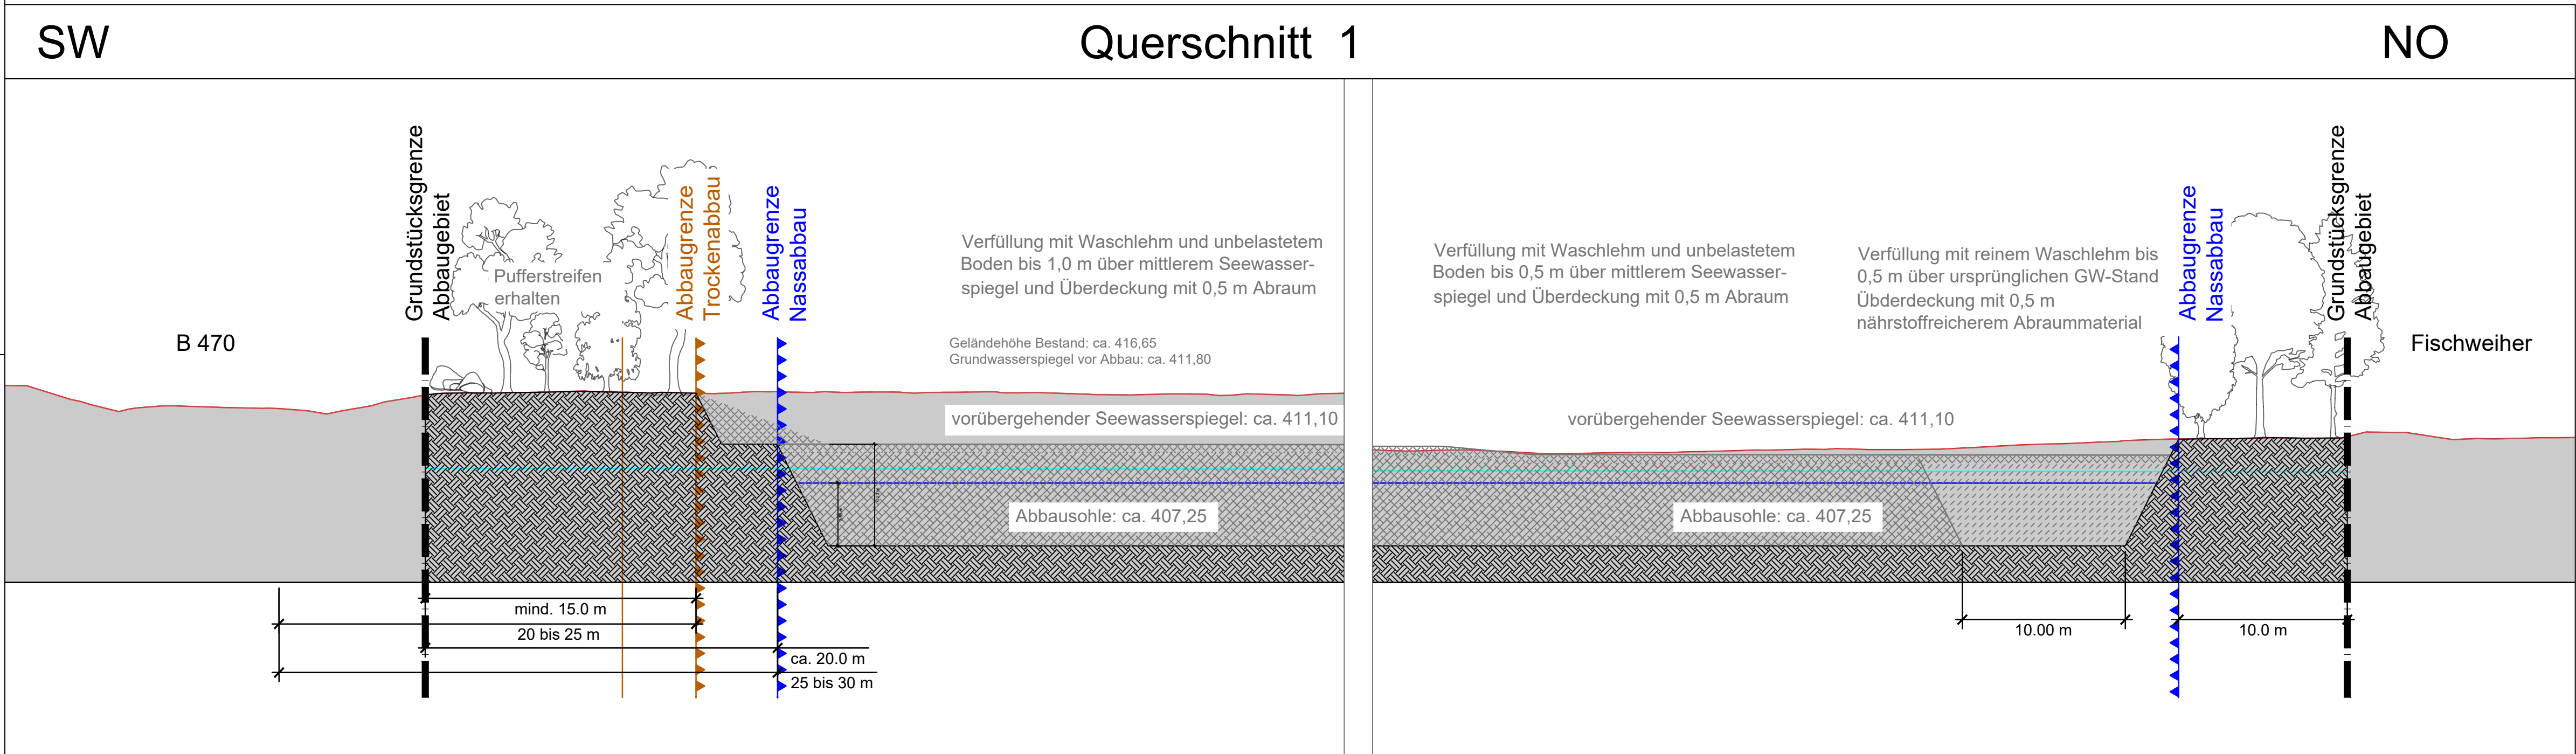


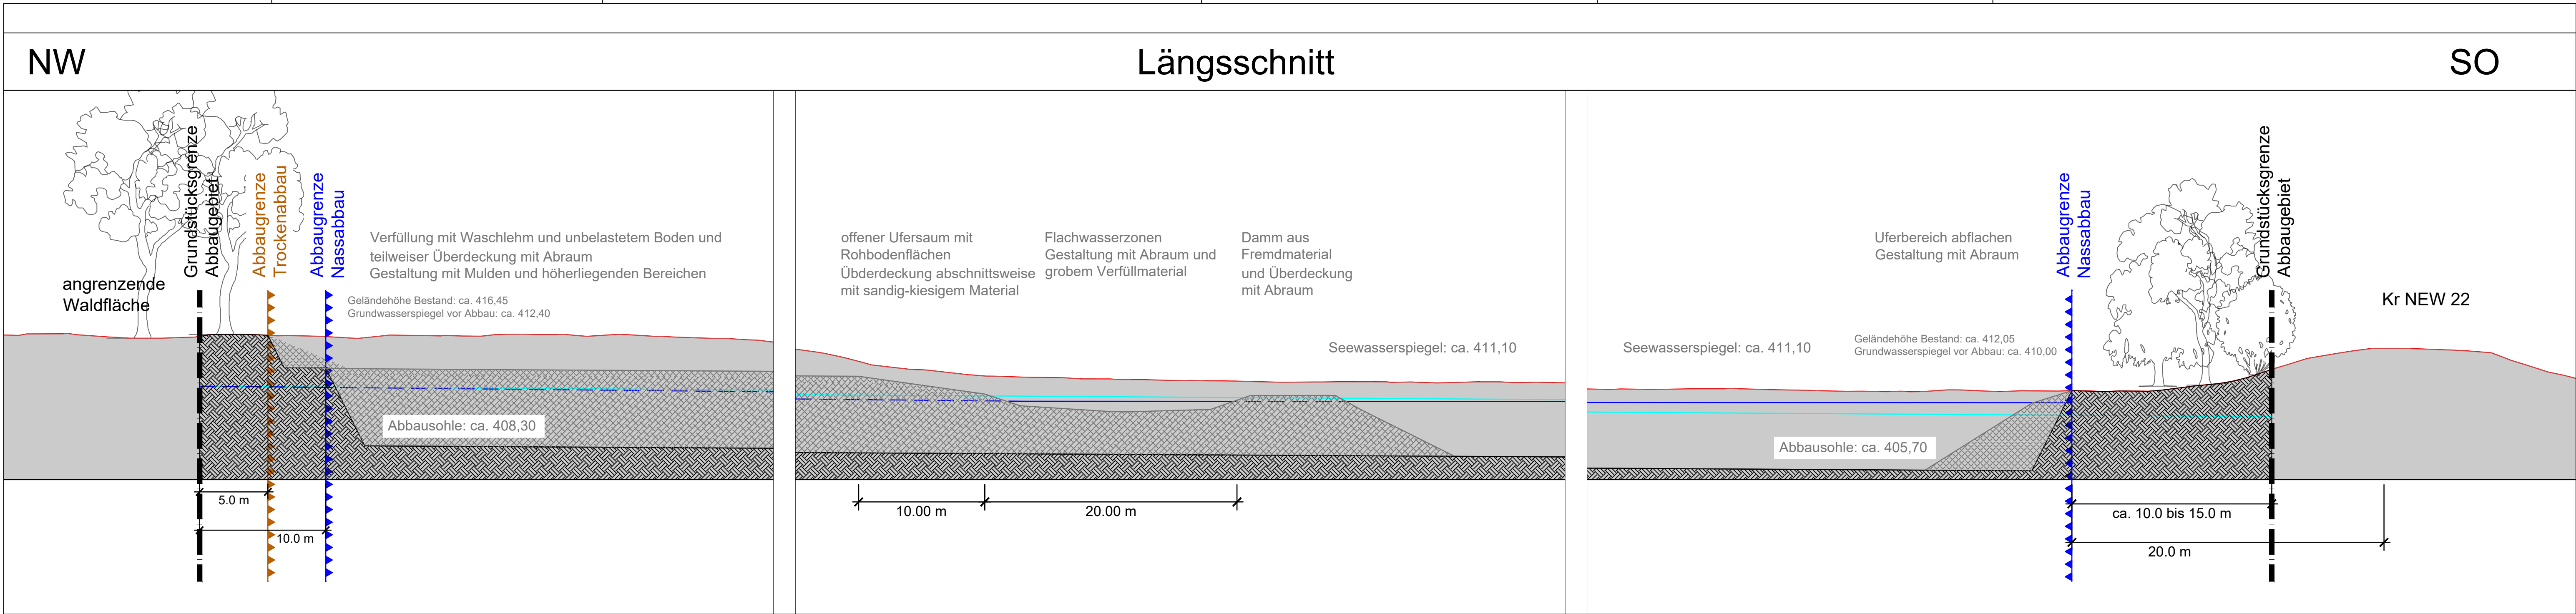

Plangrundlage: Geobasisdaten, Bayerische Vermessungsverwaltung, 2024

Gewinnung von Sand und Kies
im Nassabbau
im Abbaubereich "Zunderschlag II"
auf dem Grundstück Fl.Nrn. 476
der Gemarkung Dießfurt, Stadt Pressath

Rahmenbetriebsplan nach BBergG

Antragsteller:
Kiesgesellschaft Josephsthal oHG
Sudetenstraße 1, 92690 Pressath

Unterlage C-2

ABBAUPLANUNG
Schnitte

gezeichnet: 11.11.2024
geändert: -

M 1:250

Stephan Küster Landschaftsarchitektur
gewerblich tätiger Landschaftsarchitekt, Stadtplaner

Bürositz:
Dipl.-Ing. Stephan Küster
An der Schloßbreite 37
93080 Pentling
www.kuester-landschaftsarchitektur.de

Arbeitsräume / Besprechungsraum:
Hohengebrücker Straße 22
93080 Pentling
Tel 0941-99259299 / Fax 0941-94298253
Mobil 0176-24559942
buero@kuester-landschaftsarchitektur.de