


M = 1:1000/1000
 NN 320,00

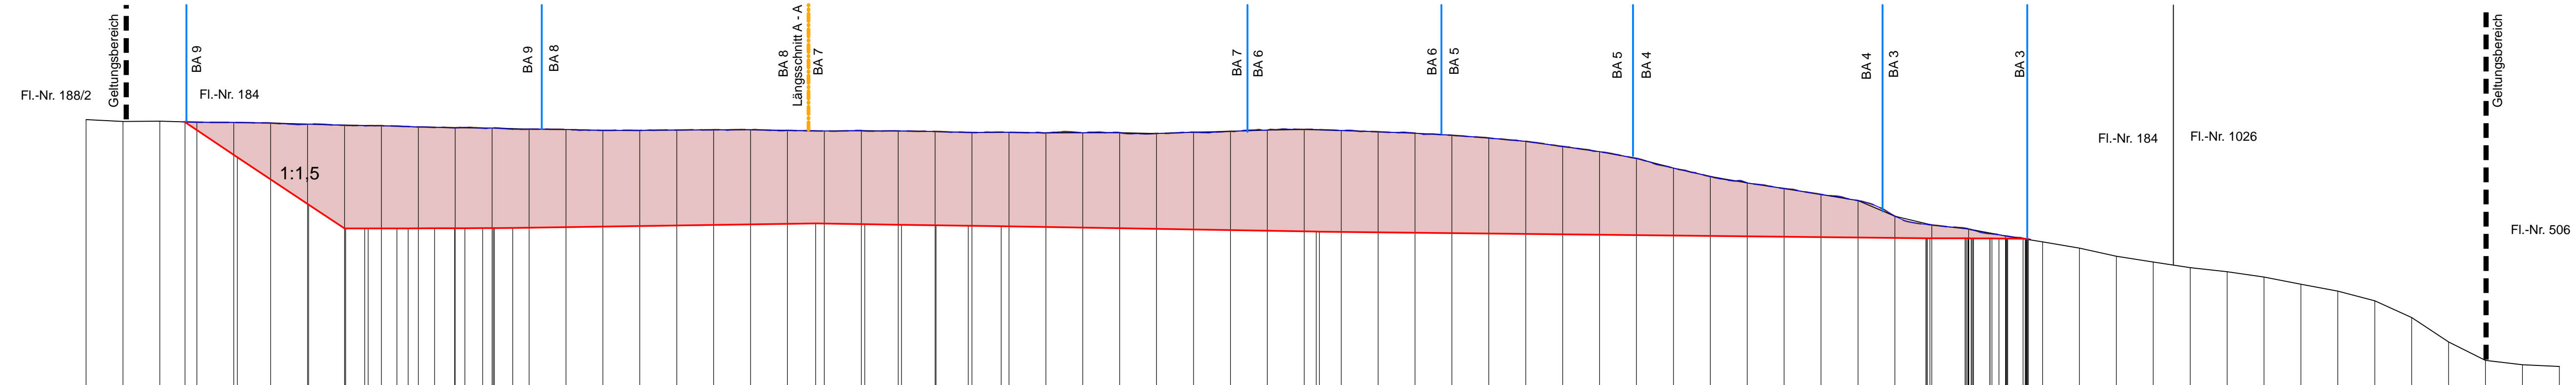

Station	0+000	0+100	0+200	0+300	0+400	0+500	0+600
Urgelände	0,000 392,355 10,000 391,558 20,000 391,925 30,000 391,636 40,000 391,571 50,000 391,417 60,000 391,103 70,000 390,810 80,000 390,685 90,000 390,362 0,000 390,133 10,000 390,057 20,000 389,754 30,000 389,683 40,000 389,418 50,000 389,411 60,000 389,500 70,000 389,594 80,000 389,610 90,000 389,431 0,000 389,251 10,000 389,360 20,000 389,264 30,000 389,118 40,000 388,853 50,000 388,910 60,000 388,736 70,000 388,774 80,000 388,796 90,000 388,579 0,000 388,534 10,000 389,180 20,000 389,532 30,000 389,676 40,000 389,380 50,000 389,055 60,000 388,686 70,000 388,097 80,000 387,363 90,000 386,466 0,000 385,071 10,000 383,668 20,000 381,837 30,000 379,209 40,000 376,935 50,000 375,222 60,000 373,694 70,000 372,083 80,000 370,435 90,000 366,194 0,000 363,811 10,000 362,726 20,000 360,835 30,000 359,260 40,000 357,549 50,000 355,332 60,000 353,788 70,000 352,259 80,000 351,143 90,000 349,711 0,000 347,772 10,000 345,898 20,000 343,274 30,000 338,758 40,000 332,154 50,000 327,162 60,000 325,950 70,000 325,517	26,786 391,683 40,979 382,135 60,286 369,320 70,812 362,585 70,327 362,587 75,497 362,870 76,419 362,875 84,187 362,888 87,248 362,904 94,421 362,920 99,838 362,930 2,628 362,943 7,454 362,963 10,333 362,966 10,633 362,967 15,574 363,013	30,000 391,636 40,000 391,571 50,000 391,417 60,000 391,103 70,000 390,810 80,000 390,685 90,000 390,362 0,000 390,133 10,000 390,057 20,000 389,754 30,000 389,683 40,000 389,418 50,000 389,411 60,000 389,500 70,000 389,594 80,000 389,610 90,000 389,431 0,000 389,251 10,000 389,360 20,000 389,264 30,000 389,118 40,000 388,853 50,000 388,910 60,000 388,736 70,000 388,774 80,000 388,796 90,000 388,579 0,000 388,534 10,000 389,180 20,000 389,532 30,000 389,676 40,000 389,380 50,000 389,055 60,000 388,686 70,000 388,097 80,000 387,363 90,000 386,466 0,000 385,071 10,000 383,668 20,000 381,837 30,000 379,209 40,000 376,935 50,000 375,222 60,000 373,694 70,000 372,083 80,000 370,435 90,000 366,194 0,000 363,811 10,000 362,726 20,000 360,835	360,233 98,393 360,231 98,650 360,231 99,487 360,226 9,059 360,203 9,076 360,203 9,776 360,201 9,619 360,200 10,868 360,194 11,074 360,191 15,720 360,174 18,206 360,164 20,995 360,115 25,300 360,069			

Zeichenerklärung:

Verfüllvolumen

Karl Groß GmbH

KIESWERKE
SPEDITION
ERDBAU
TRANSPORTBETON

RAHMENBETRIEBSPLAN

Kiestagebau Marterbergholz
auf den Fl.-Nr.: 136, 182/4 (TF), 182/5, 182/9, 182/10,
184, 184/2, 992, 995/1, 995/2, 995/5 und 1026

Gemarkung Sandbach, Gemeinde Vilshofen a.d. Donau
Landkreis Passau

Lagesystem: DHDN 90 (GK-Koord.)
Höhensystem: DHHN 12 (NN-Höhen)

3.3

Anlage:

2

Blatt-Nr.:

Schnitt

- Querschnitt I -

1:1000

Maßstab:

Vorhabensträger:

Karl Groß GmbH

Thundorfer Straße 37, 94554 Moos
FON: 09938 9504-0 / FAX: 09938 9504-30
E-MAIL: info@pross-kieswerke.de

Geschäftsführer: Karl-Heinz Groß

Entwurfsverfasser:

GeoPlan

Donau-Gewerbepark 5, 94486 Osterhofen
FON: 09932 9544-0 / FAX: 09932 9544-77
E-MAIL: info@geoplan-online.de

Projektleitung: Daniel Wagner

P2002023	Datum	Name	@GARD/1 - Projekt	GROSS_KG-Scheuereck
bearbeitet	19.04.24	Fröschl	Plannamen	4_QS-1000_I_11.PLT
gezeichnet / Plot	21.02.24/20.04.24	Fröschl / lf	Blattname	_BLATTNAME
geprüft	19.04.24	Noß / Wagner	intern	- AX: # -