


M = 1:1000/1000  
 NN 320,00

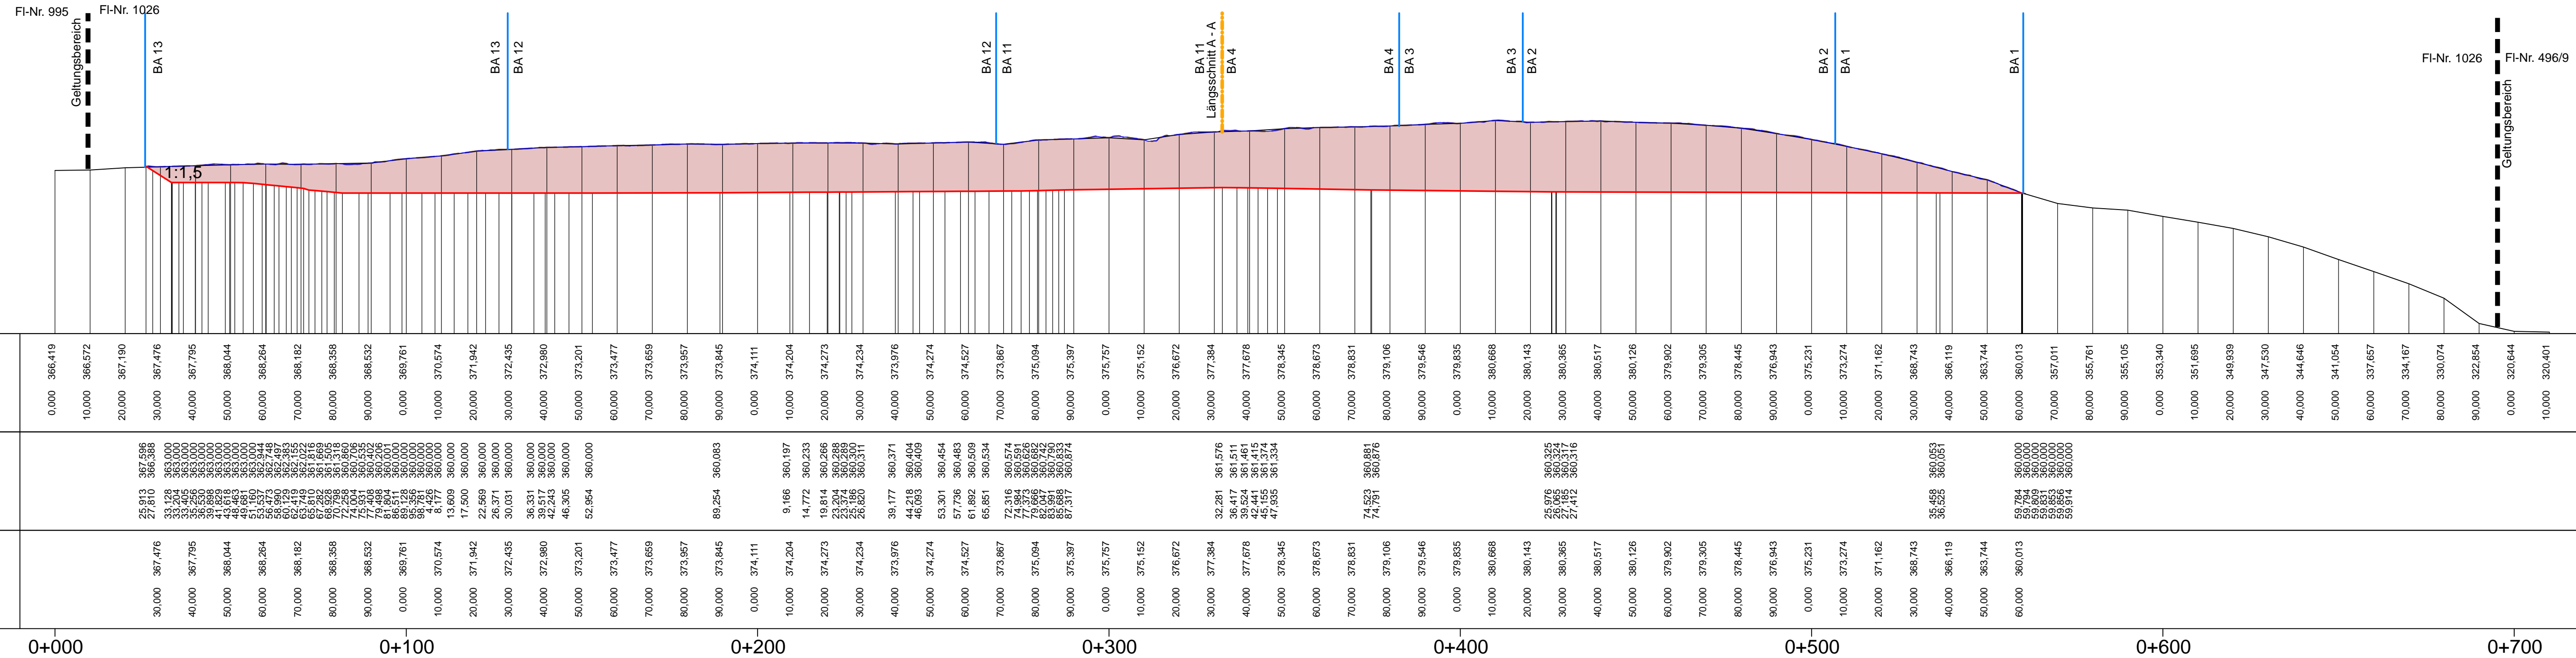

Station	Urgelände	Abbau	Rekultivierung
0+000	0,000 366,419		
	10,000 366,572		
	20,000 367,190		
	30,000 367,476		
	40,000 367,795	25,813 367,586	30,000 367,476
	50,000 366,044	27,810 366,388	40,000 367,795
	60,000 366,264	33,128 363,000	50,000 368,044
	70,000 368,182	33,405 363,000	60,000 368,264
	80,000 368,358	35,256 363,000	70,000 368,182
	90,000 366,532	39,890 363,000	80,000 368,358
	0,000 366,761	41,829 363,000	90,000 366,532
	10,000 370,574	43,618 363,000	0,000 369,761
	20,000 371,942	49,681 363,000	10,000 370,574
	30,000 372,435	51,150 363,000	20,000 371,942
	40,000 372,980	56,373 363,000	30,000 372,435
	50,000 373,201	62,419 363,000	40,000 372,980
	60,000 373,477	63,749 363,000	50,000 373,201
	70,000 373,659	67,419 363,000	60,000 373,477
	80,000 373,957	69,498 363,000	70,000 373,659
	90,000 373,845	72,258 363,000	80,000 373,957
	0,000 374,111	74,004 363,000	90,000 373,845
	10,000 374,204	79,498 363,000	0,000 374,111
	20,000 374,273	89,128 363,000	10,000 374,204
	30,000 374,234	98,781 363,000	20,000 374,273
	40,000 373,976	8,426 363,000	30,000 374,234
	50,000 374,274	13,609 363,000	40,000 373,976
	60,000 374,527	17,500 363,000	50,000 374,274
	70,000 375,867	22,569 363,000	60,000 374,527
	80,000 375,084	26,371 363,000	70,000 375,867
	90,000 375,397	30,031 363,000	80,000 375,084
	0,000 375,757	36,331 363,000	90,000 375,397
	10,000 375,152	39,517 363,000	0,000 375,757
	20,000 376,672	42,243 363,000	10,000 375,152
	30,000 377,384	46,093 363,000	20,000 376,672
	40,000 377,678	53,301 363,000	30,000 377,384
	50,000 378,345	57,736 363,000	40,000 377,678
	60,000 378,673	61,892 363,000	50,000 378,345
	70,000 378,831	65,851 363,000	60,000 378,673
	80,000 379,106	72,316 363,000	70,000 378,831
	90,000 379,546	74,894 363,000	80,000 379,106
	0,000 379,835	79,663 363,000	90,000 379,546
	10,000 380,668	82,047 363,000	0,000 379,835
	20,000 380,143	85,868 363,000	10,000 380,668
	30,000 380,365	87,317 363,000	20,000 380,143
	40,000 380,517	25,976 363,325	30,000 380,365
	50,000 380,126	26,065 363,324	40,000 380,517
	60,000 379,902	27,145 363,316	50,000 380,126
	70,000 379,305		60,000 379,902
	80,000 378,445		70,000 379,305
	90,000 376,943		80,000 378,445
	0,000 375,231		90,000 376,943
	10,000 373,274		0,000 375,231
	20,000 371,162		10,000 373,274
	30,000 368,743		20,000 371,162
	40,000 366,119	35,458 363,053	30,000 368,743
	50,000 363,744	36,525 363,051	40,000 366,119
	60,000 360,013	59,764 363,000	50,000 363,744
	70,000 357,011	59,809 363,000	60,000 360,013
	80,000 355,761	59,831 363,000	70,000 357,011
	90,000 355,105	59,853 363,000	80,000 355,761
	0,000 353,340	59,853 363,000	90,000 355,105
	10,000 351,695	59,853 363,000	0,000 353,340
	20,000 349,939	59,814 363,000	10,000 351,695
	30,000 347,530		20,000 349,939
	40,000 344,646		30,000 347,530
	50,000 341,054		40,000 344,646
	60,000 337,657		50,000 341,054
	70,000 334,167		60,000 337,657
	80,000 330,074		70,000 334,167
	90,000 322,854		80,000 330,074
	0,000 320,644		90,000 322,854
	10,000 320,401		0,000 320,644

Zeichenerklärung:



**Karl Groß GmbH**  
 KIESWERKE  
 SPEDITION  
 ERDBAU  
 TRANSPORTBETON

**RAHMENBETRIEBSPLAN**  
 Lagesystem: DHDN 90 (GK-Koord.)  
 Höhensystem: DHHN 12 (NN-Höhen)

Kiestagebau Marterbergholz  
 auf den Fl.-Nr.: 136, 182/4 (TF), 182/5, 182/9, 182/10,  
 184, 184/2, 992, 995/1, 995/2, 995/5 und 1026

Gemarkung Sandbach, Gemeinde Vilshofen a.d. Donau  
 Landkreis Passau

Anlage: **3.3**  
 Blatt-Nr.: **4**  
 Maßstab: **1:1000**

Vorhabensträger:  
**Karl Groß GmbH**  
 Thundorfer Straße 37, 94554 Moos  
 FON: 09938 9504-0 / FAX: 09938 9504-30  
 E-MAIL: info@karl-gross-kieswerke.de  
 Geschäftsführer: Karl-Heinz Groß

Entwurfsverfasser:  
**GeoPlan**  
 Donau-Gewerbehof 5, 94486 Osterhofen  
 FON: 09932 9544-0 / FAX: 09932 9544-17  
 E-MAIL: info@geoplan-online.de  
 Projektleitung: Daniel Wagner

<b>P2002023</b>	Datum	Name	<b>GeoPlan</b> - Projekt	GROSS_KG-Scheuereck
bearbeitet	19.04.24	Fröschl	Planname	4_QS-1000_III.PLT
gezeichnet / Plot	08.12.23/20.04.24	Soto / If	Blattname	_BLATTNAME
geprüft	19.04.24	Noß / Wagner	intern	- AX: # -