


← nach Schwabing


→ nach Heidemannstr.  
← nach Schwabing

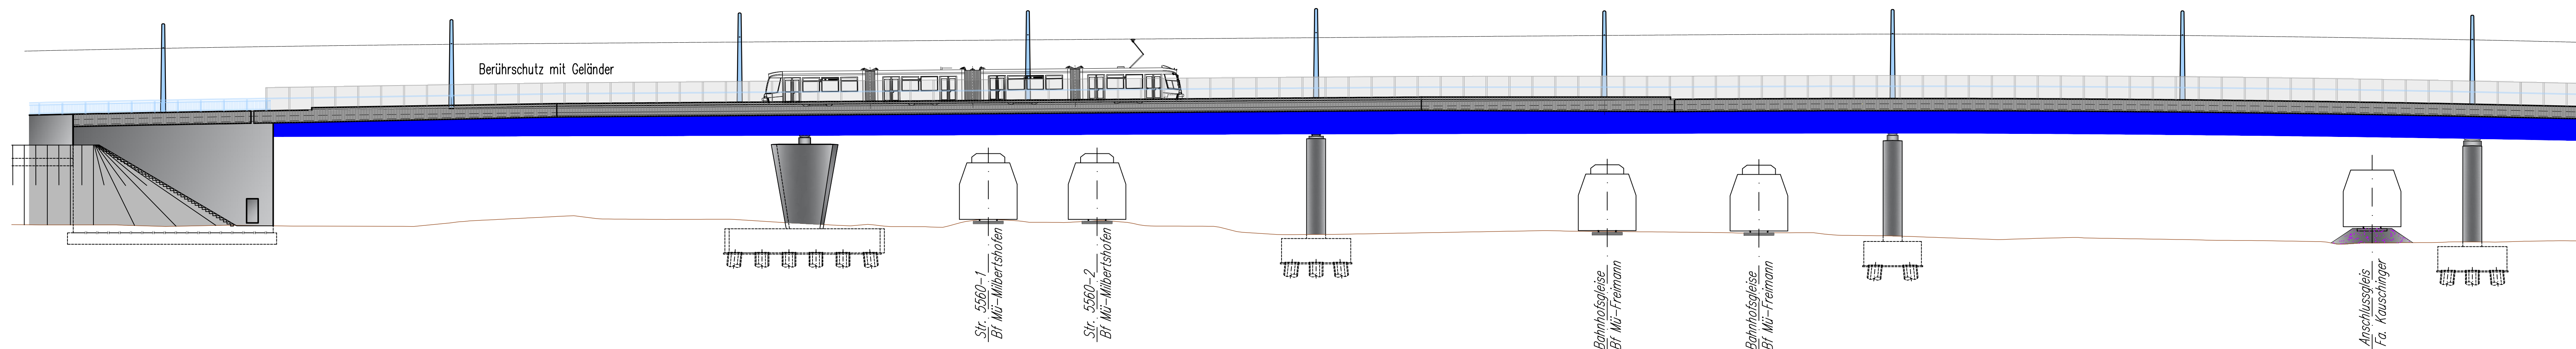


Schnitt durch Brückenachse M 1:250

H = 2500.00 m	
T = 71.524 m	
f = -1.023 m	
km = 0,8+65,051	
TS = 514,082 m	
0,757%	4,965%
L=205,501 m	L=253,779 m

→ nach Heidemannstr.  
← nach Schwabing

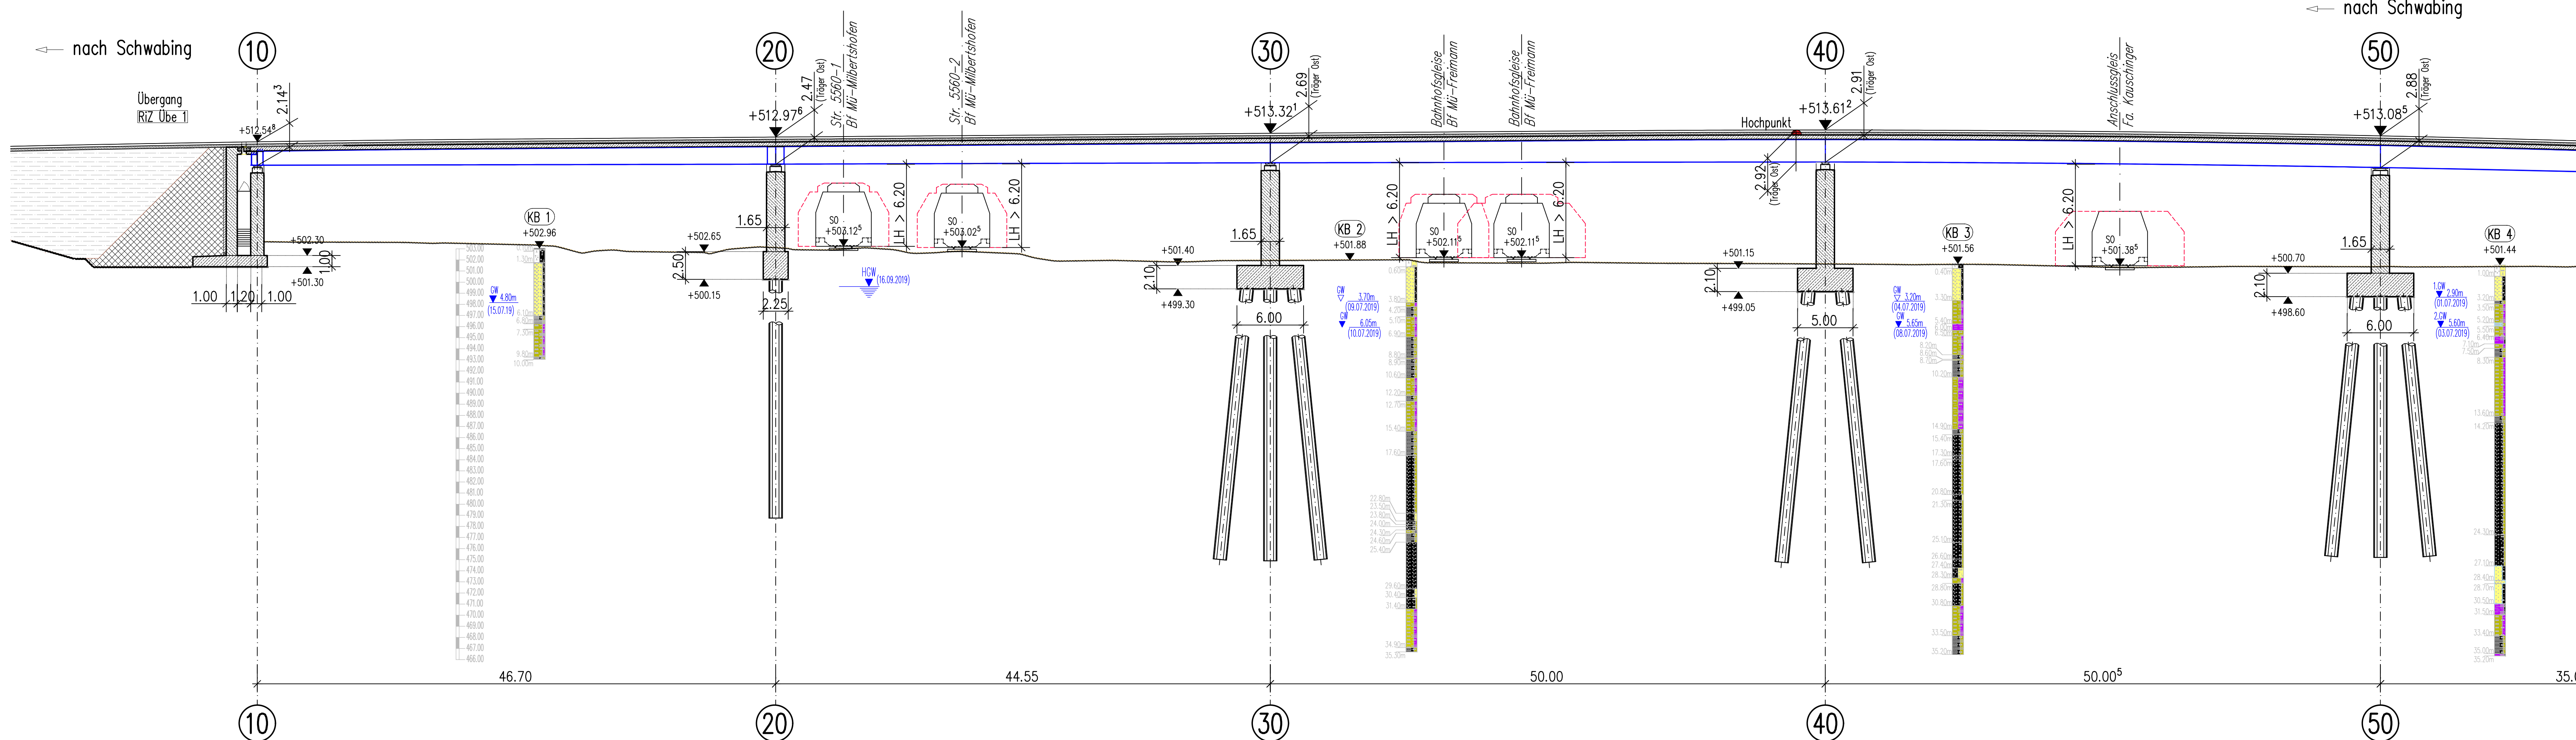


Grundriß M 1:250

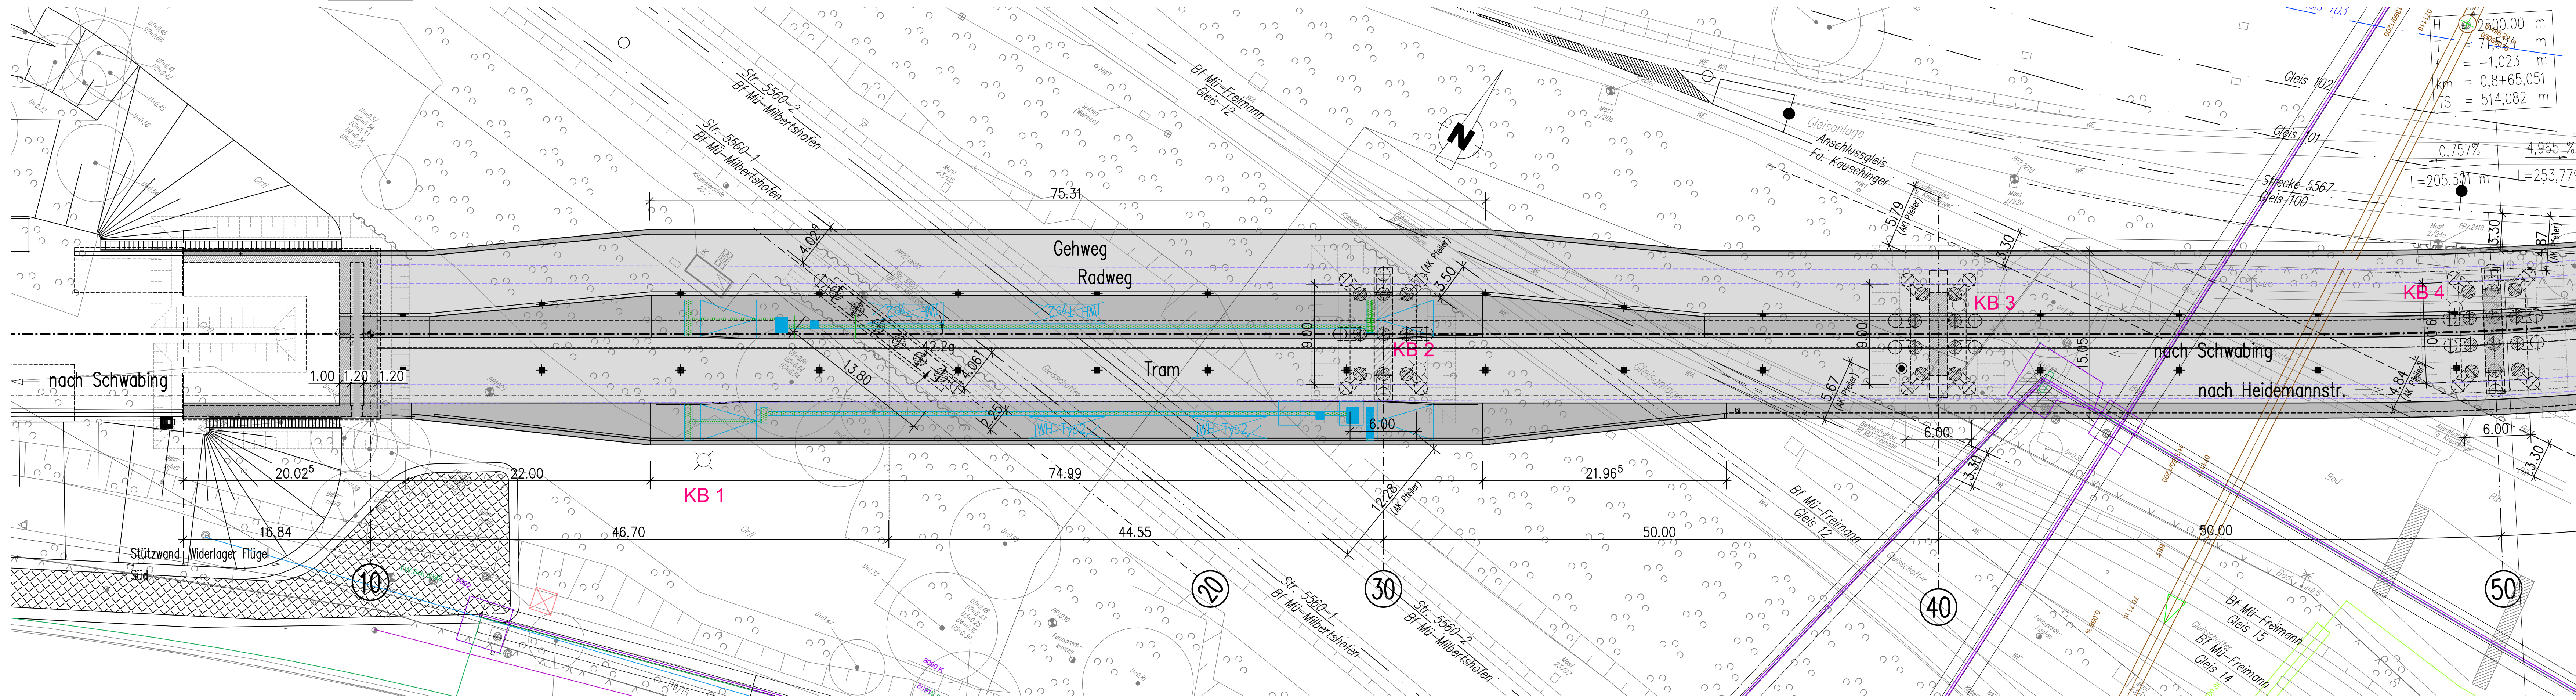

Integrierte Fachplanung:		Planungsstand
Fachplanung		12.05.2021
Fahrtleitungsplanung		14.06.2021
Straßenbeleuchtung		12.04.2021
Freiheitsplanung		01.02.2021
Ingenieurbauteil (Brücke)		23.10.2020
TGW-Hochbau		

Bauwerksdaten	
Bauart:	Stahlbeton- Spannbeton- Stahl Verbund
Einwirkungskategorie:	kalibriertes Lastmodell 71
Verkehrskategorie DIN EN 1991-2:	---
Verkehrslast DIN EN 1992-2/NA:	---
Klasse Angriffslast Fahrzeugrückhalte-systeme DIN EN 1991-2:	---
Militärlastklasse STANAG:	---
Einzelstützweiten (L) (m):	46,70 - 44,55 - 50,00 - 50,00 - 35,00 - 44,77 - 42,54
Gesamtlänge zw. Endauflagern (L) (m):	312,4365
Lichte Weite zw. Widerlagern (L) (m):	311,2355
Kleinste Lichte Höhe (m):	5,073
Kreuzungswinkel (gon):	100 (Achse 10) - 100 (Achse 80)
Breite zw. Geländern (m):	14,25 (18,555 Haltebereich)
Brückenfläche (m²):	4882,585

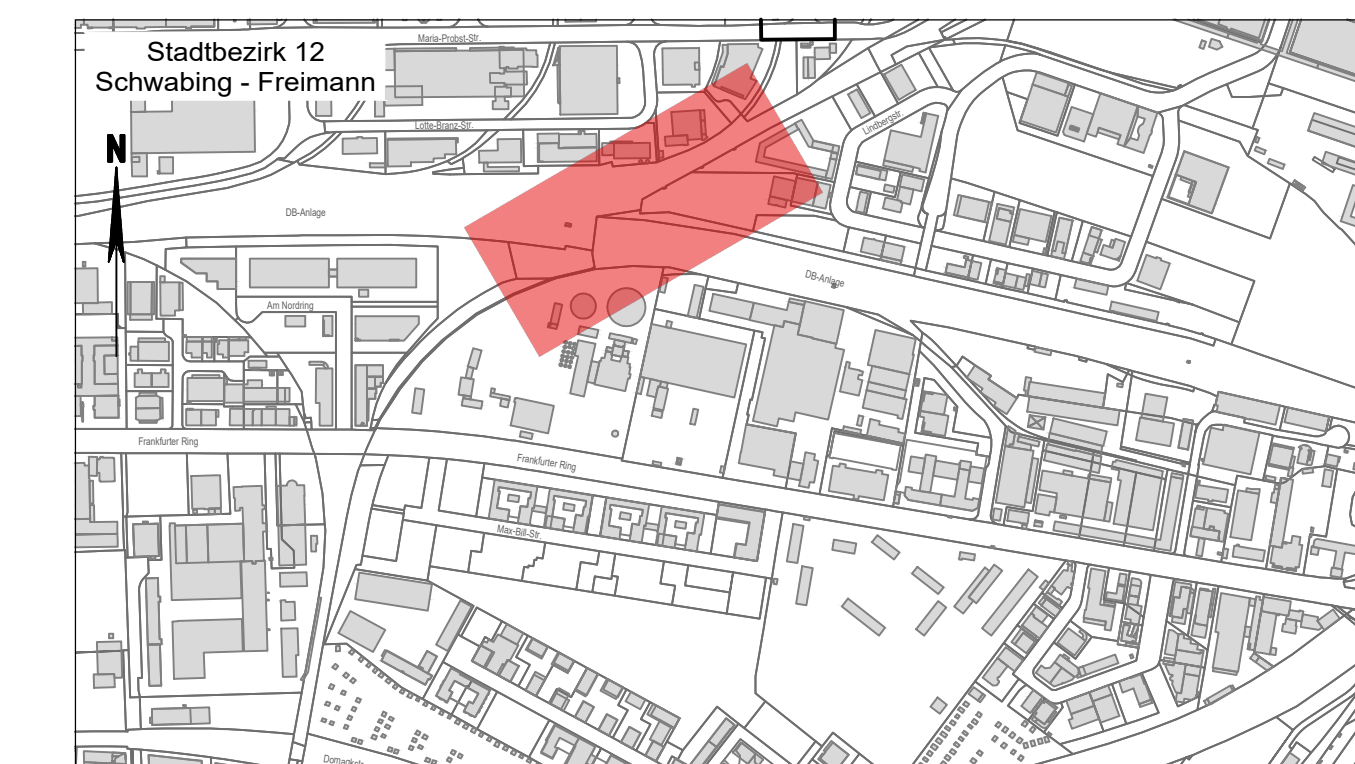

Planverfasser:	BPR	Proj.-Nr.:	1340
BPR Dr. Schapertons Consult GmbH & Co. KG 80638 München, Enka-Mann-Str. 7-9 Tel. +49 (0)89 520 57 290 www.bpr-consult.com		Datum:	30.03.2022
		Bearbeitet:	BSB
		Geprüft:	VT

München, den ..... **SWM** Stadtwerke München GmbH  
Ressort Mobilität - Verkehrsinfrastruktur  
Planung

**Tram Münchner Norden** Antrag auf Planfeststellung  
Planfeststellungsabschnitt 1  
Tektur A - Auslastung Unterlage 6.1.1 A  
ersetzt Unterlage 6.1.1 A

Planbezeichnung: Querung DB Nordring  
Ansicht, Grundriß und Schnitt - Achse 10 bis Achse 50 - Unterlage 6.1.1 A

Höhenbezugssystem:	DHHN2016	Proj.-Nr.:	1340
Lagebezugssystem:	ETRS89/UTM	Plan-Nr.:	TMN-14-IBE-BPR-DR-085-02-0-F-K
Bestand:	13.05.16	Karner Ingenieure:	
Vorplanung:	08/2019	BPR	
Entwurfsplanung:	06/2020	BPR	Maßstab: 1:250
Genehmigungsplanung:	12/2022	BPR	Kat.BI.Nr.:
Ausführungsplanung:			St.Bez.: 12) Schwabing - Freimann
Nr.	Bearbeitet	Datum	Änderung