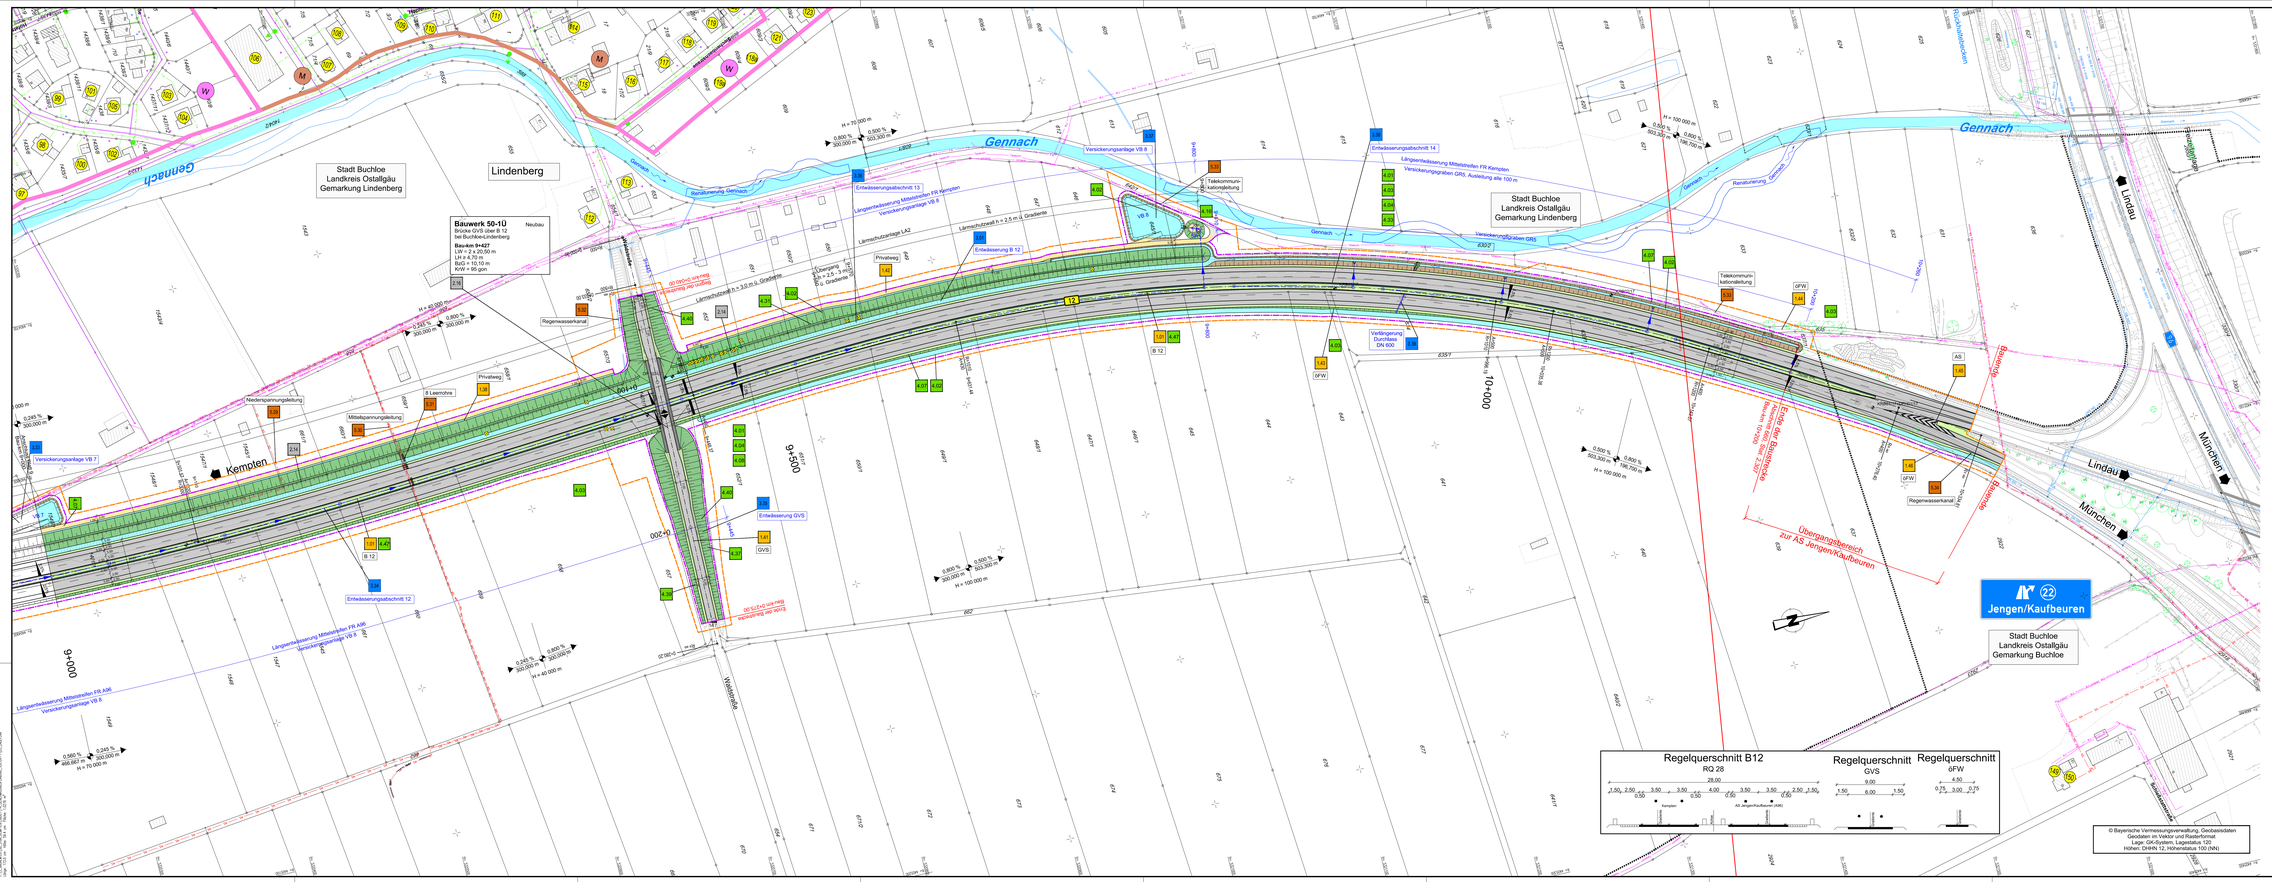
Stadt Buchloe
Landkreis Ostallgäu
Gemarkung Lindenberg
Lindenberg
Gennach
Bauwerk 50-1Ü
Brücke GVS über B 12
bei Buchloe/Lindenberg
Bauwerk 9+427
LW = 2 x 20,50 m
BüG = 10,10 m
KrW = 95 gon
Neubau
Kemoten
Lindau
München
Jengen/Kaufbeuren
Stadt Buchloe
Landkreis Ostallgäu
Gemarkung Buchloe
Übergangsbereich
zur AS Jengen/Kaufbeuren
Regelquerschnitt B12
RQ 28
28.00
Regelquerschnitt
GVS
9.00
Regelquerschnitt
6FW
4.50
Kempten
AS Jengen/Kaufbeuren (A96)
Regenwasserkanal
Versickerungsanlage VB 7
Versickerungsanlage VB 8
Versickerungsanlage VB 9
Versickerungsgraben GR3
Entwässerung GVS
Entwässerungsabschnitt 12
Entwässerungsabschnitt 13
Entwässerungsabschnitt 14
Längsentwässerung Mittelstreifen FR Kempten
Versickerungsgraben GR3, Ausstellung alle 100 m
Verfüllgrenze Durchlass
DN 600
Telekommunikationsleitung
Mittelspannungsleitung
Niederspannungsleitung
Lärmschutzwand
Lärmschutzwall
Privatweg
B 12
GVS
6FW
AS
