
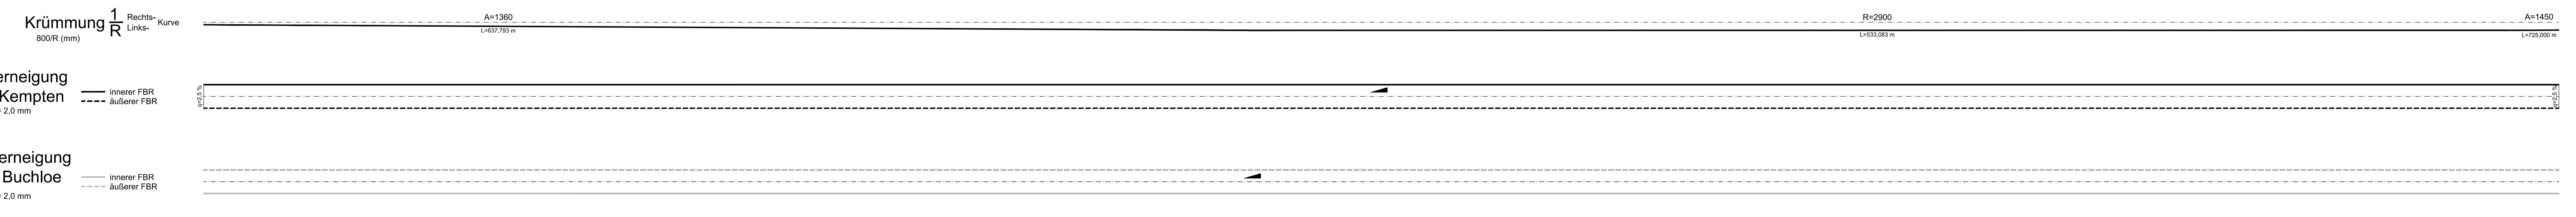


<b>Wagner Ingenieure</b> Beratende Ingenieure für Bauwesen Domagalastraße 1a, 80807 München Ruf: +49 89 68086-3, Fax: +49 89 68086-59 E-Mail: kontakt@wagner-ingenieure.com www.wagner-ingenieure.com		gezeichnet: März 2020 Kobylak bearbeitet: März 2020 Waus geprüft: März 2020 Lindner München, den 31.03.2020 Wagner Ingenieure GmbH
<b>Staatliches Bauamt Kempten</b> Rottachstraße 13 87439 Kempten Tel: 08314243-02, Fax: 08315243-3333, E-Mail: poststelle@stb.bayern.de		bearbeitet: Danberg gezeichnet: Danberg geprüft: Hamrader PSP-Nr.: B725_ABBAA040.00 Projekt: Erw. auf 4 Fahrstr. Untergemeinde Buchloe

### FESTSTELLUNGSENTWURF

Straßenbauverwaltung Freistaat Bayern <b>Staatliches Bauamt Kempten</b> Straße / Abschn.-Nr. / Station: B12 / 640_2.500 - 660_2.307 PROJIS-Nr.: 09 11712 40	Unterlage / Blatt: 6.12 Höhenplan B 12 Bauabschnitt: 2+000 Maßstab: 1:1000/100 <b>Bundesstraße B12: Kempten (A 7) / Untergemeinde Buchloe (A 96)</b> <b>Erweiterung auf 4 Fahrstr. / Buchloe (A 96)</b> <b>Planungsabschnitt 6</b> <b>Untergemeinde Buchloe (A 96)</b> aufgestellt: Staatliches Bauamt Kempten, 31.03.2020 Kreuzeimer, Bauamt Kempten, 31.03.2020
--	---

Ersetzt durch Tekurplanung vom 20.01.2022

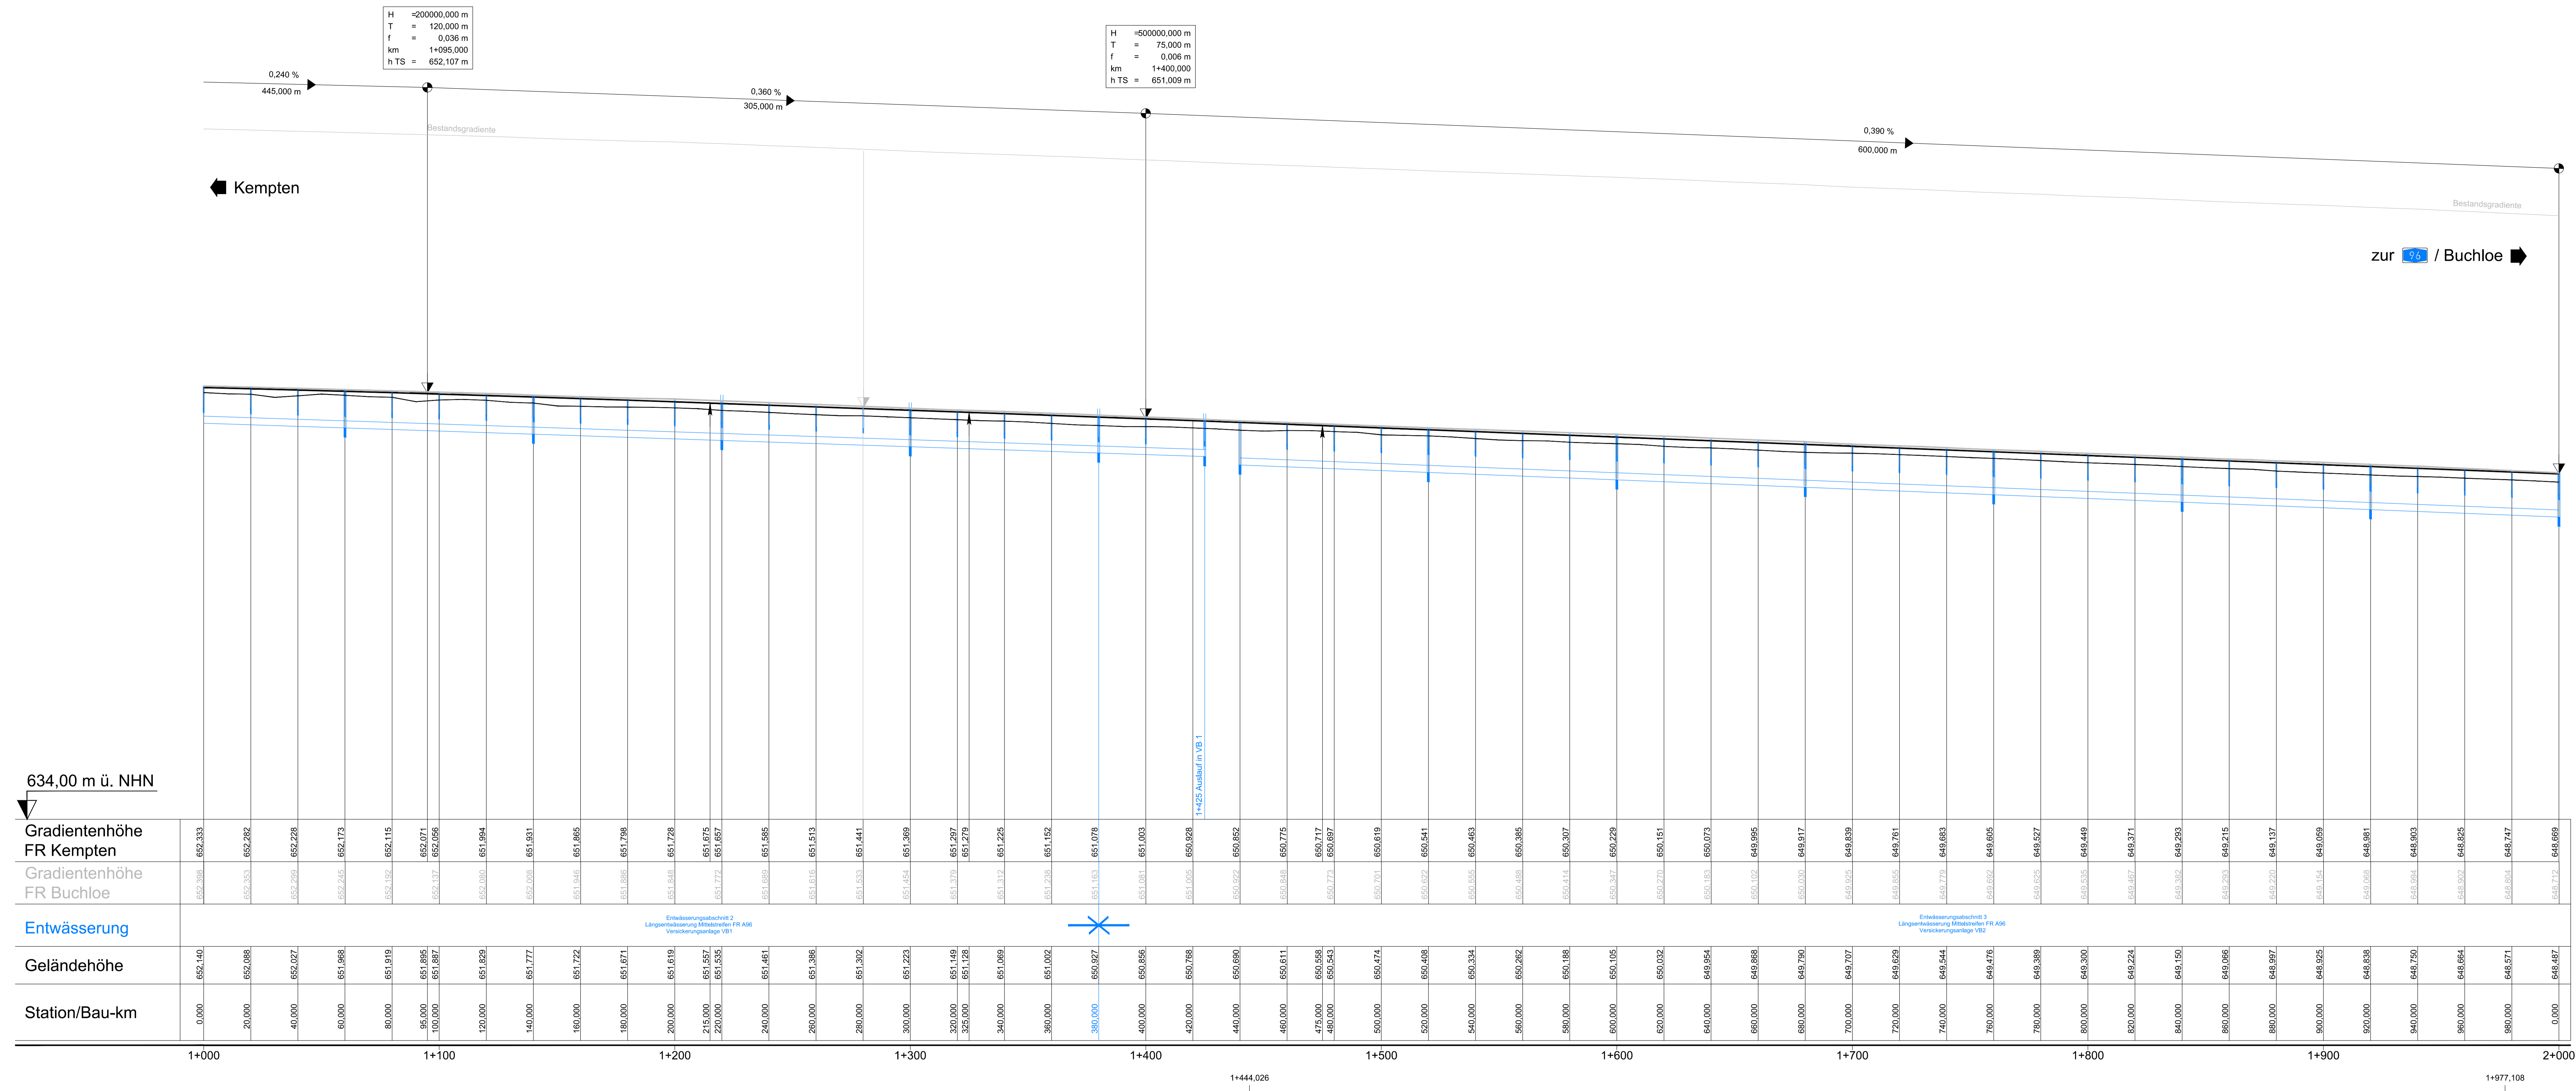

8000\_09\_08/15\_011\_001/STB/BW  
 P: 21.12.21, E: 20.10.2021  
 1:1000, 1:1000, 1:1000  
 1:1000, 1:1000, 1:1000