

**Wagner Ingenieure**  
 Beratende Ingenieure für Bauwesen  
 Domagalastraße 1a, 80807 München  
 Ruf: +49 89 680896-3, Fax: +49 89 680896-59  
 E-Mail: kontakt@wagner-ingenieure.com  
 www.wagner-ingenieure.com

gezeichnet: März 2020 Kobylak  
 bearbeitet: März 2020 Waus  
 geprüft: März 2020 Lindner  
 München, den 31.03.2020

Wagner Ingenieure GmbH

**Staatliches Bauamt Kempten**  
 Rottachstraße 13  
 87439 Kempten  
 Tel.: 08314243-02, Fax: 08315243-3333, E-Mail: poststelle@stbaw.bayern.de

bearbeitet: Danberg  
 gezeichnet:  
 geprüft: Hamreder  
 PSP Nr.: B725\_ABBAA040.00  
 Projekt: Erw. auf 4 Fahrstr. Untergem.-Buchloe

Nr.	Art der Änderung	Datum	Zeichen



### FESTSTELLUNGSENTWURF

Straßenbauverwaltung Freistaat Bayern  
**Staatliches Bauamt Kempten**  
 Straße / Abschn.-Nr. / Station: B12 / 640\_2.500 - 660\_2.307  
 PROJIS-Nr.: 09 171212 40

Unterlage / Blatt-Nr.: 6.1/5  
 Höhenplan  
 B 12  
 Bau-km 4+000 bis Bau-km 5+000  
 Maßstab: 1 : 1000/100

**Bundesstraße B12: Kempten (A 7) - AS Jengen/Kaufbeuren (A 96)  
 Erweiterung auf 4 Fahrstreifen  
 Planungsabschnitt 6  
 Untergemärchen - Buchloe (A 96)  
 Bau-km 0+000 bis 10+200**

aufgestellt:  
 Staatliches Bauamt Kempten  
 Kempten, 31.03.2020

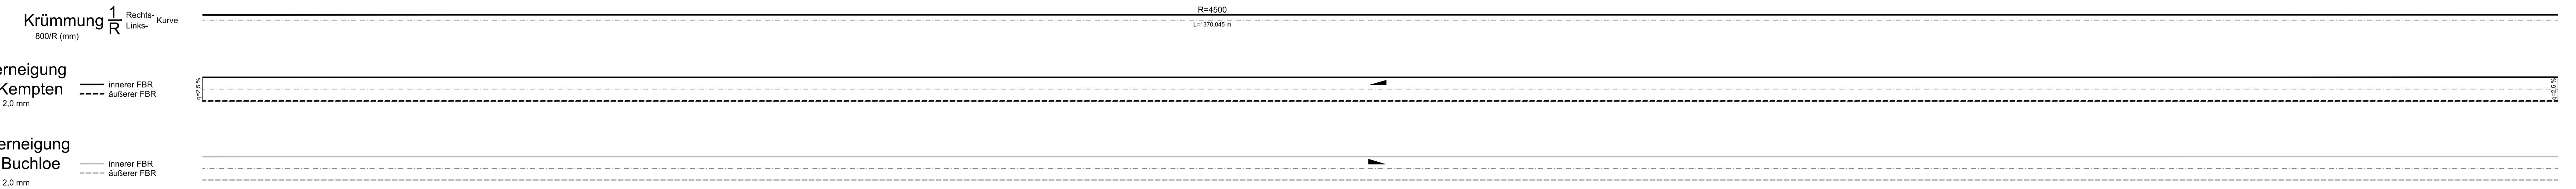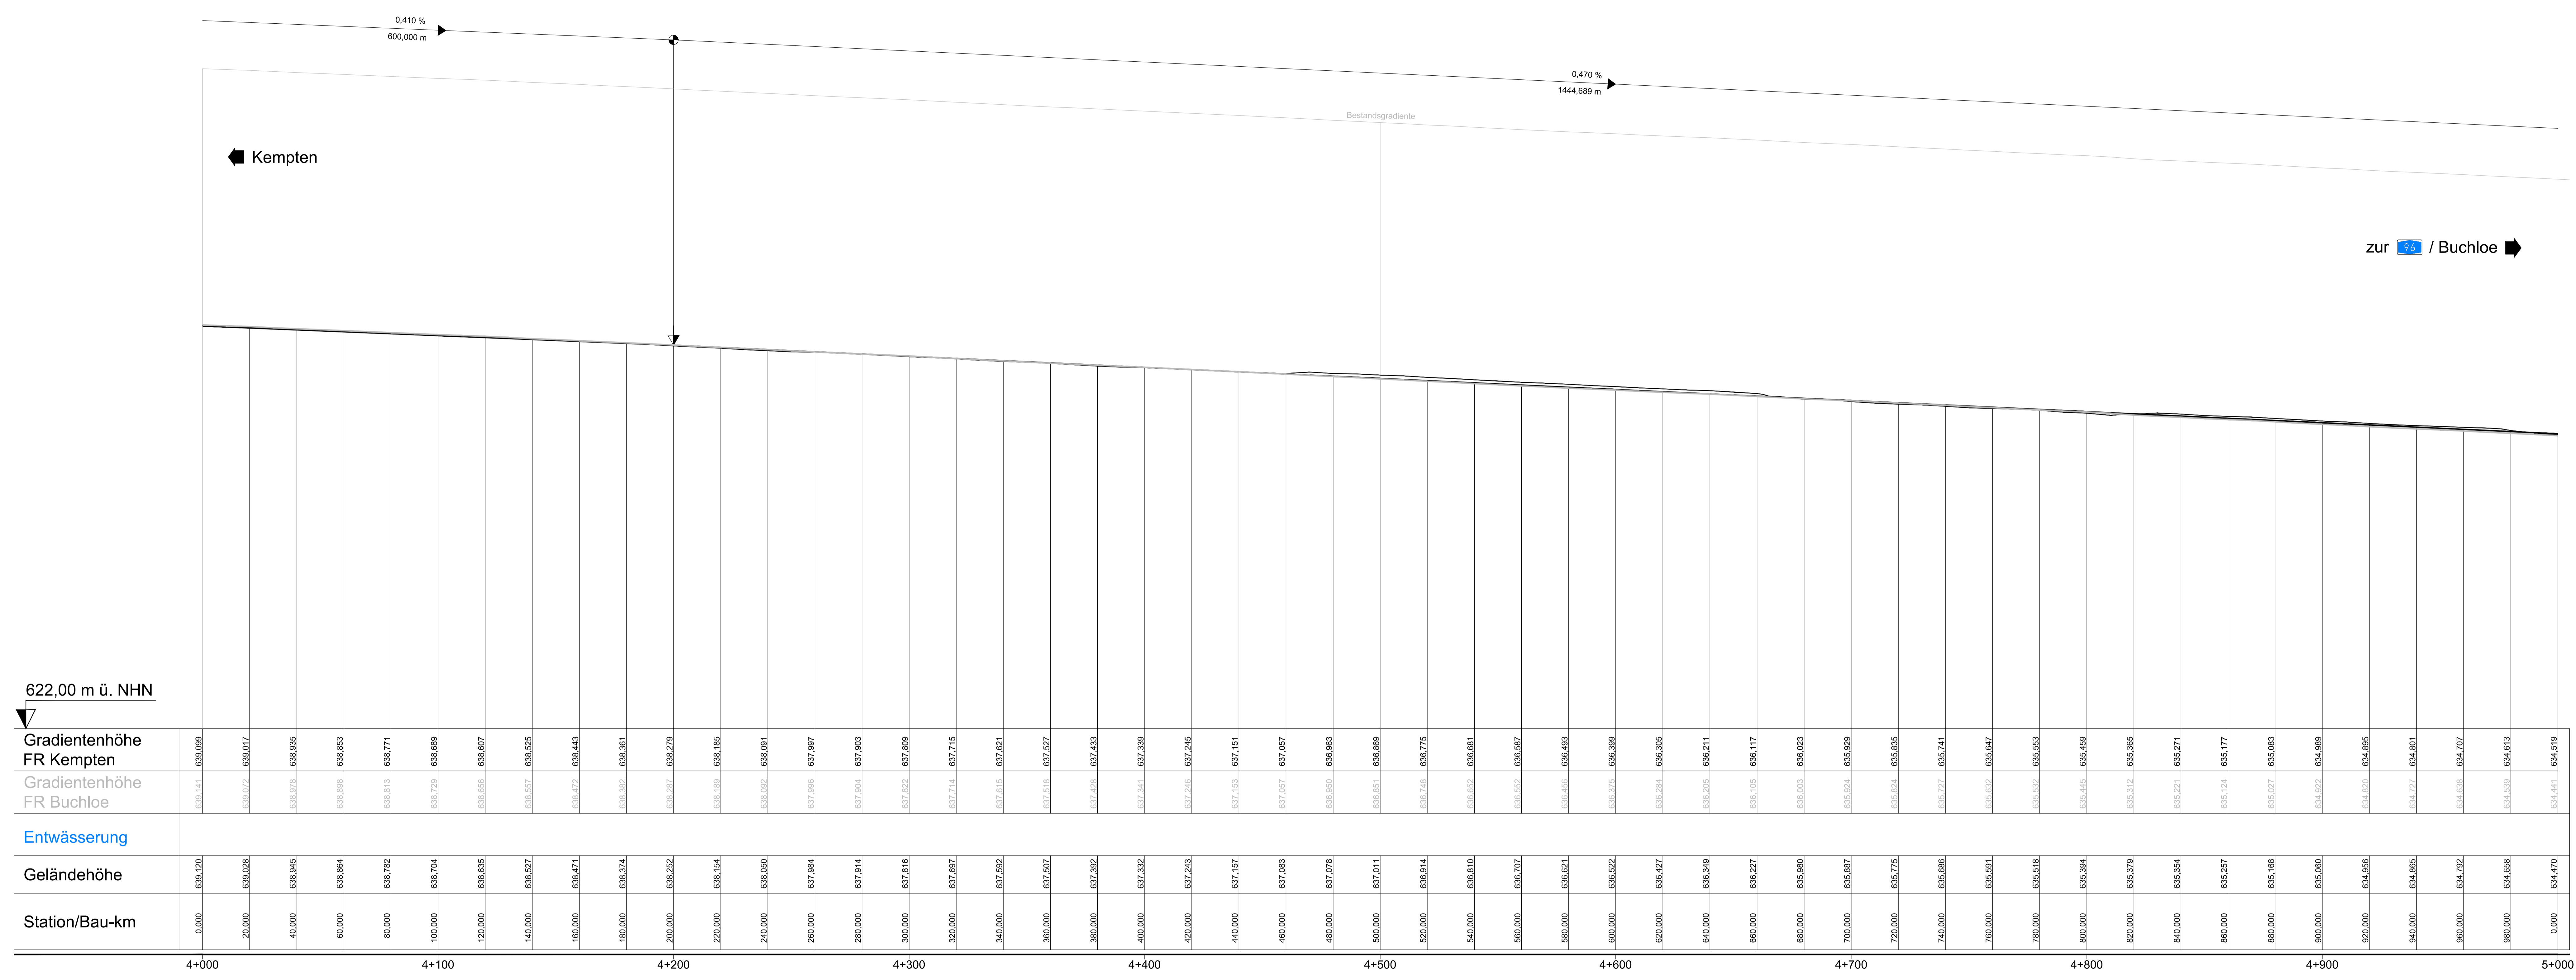

6300\_09\_00125\_01206  
 P: 21.12.17, E: 20.03.2021  
 1: 1:1000, 2: 1:2000, 3: 1:500  
 1: 1:1000, 2: 1:2000, 3: 1:500