

**TEKTURPLANUNG**

**Wagner Ingenieure**  
 Beratende Ingenieure für Bauwesen  
 Domagalastraße 1a, 80807 München  
 Tel: +49 89 680896-3, Fax: +49 89 680896-59  
 E-Mail: kontakt@wagner-ingenieure.com  
 www.wagner-ingenieure.com

gezeichnet: März 2020 Kobylak  
 bearbeitet: März 2020 Waus  
 geprüft: März 2020 Lindner  
 München, den 31.03.2022  
 Wagner Ingenieure GmbH

**Staatliches Bauamt Kempten**

Rottachstraße 13  
 87439 Kempten  
 Tel: 08315243-02, Fax: 08315243-3333, E-Mail: poststelle@stbaw.bayern.de

bearbeitet: Danberg  
 gezeichnet:  
 geprüft: Hamrader  
 PSP Nr.: B725\_ABBAA040.00  
 Projekt: Erw. auf 4 Fahrstr. Untergermaring - Buchloe

**FESTSTELLUNGSENTWURF**



Straßenbauverwaltung Freistaat Bayern  
**Staatliches Bauamt Kempten**  
 Straße / Abschn.-Nr. / Station: B12 / 640\_2\_500 - 660\_2\_307  
 PROJIS-Nr.: 09 11712 40

Unterlage / Blatt-Nr.: 6.1/7 T  
 Höhenplan  
 B 12  
 Bau-km 6+000 bis Bau-km 7+000  
 Maßstab: 1 : 1000/100

**Bundesstraße B12: Kempten (A 7) - AS Jengen/Kaufbeuren (A 96)  
 Erweiterung auf 4 Fahrstreifen  
 Planungsabschnitt 6  
 Untergermaringen - Buchloe (A 96)  
 Bau-km 0+000 bis 10+200**

aufgestellt:  
 Staatliches Bauamt Kempten  
 Kempten, 31.03.2022

1. Tektur  
 Staatliches Bauamt Kempten  
 Michael Neupert, Baudirektor  
 Kempten, 20.01.2022

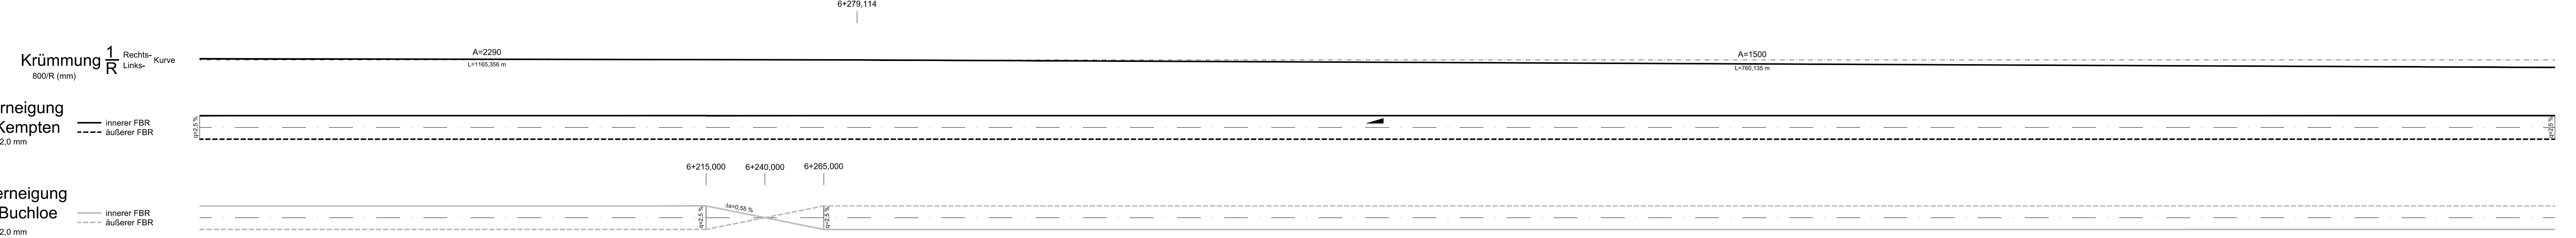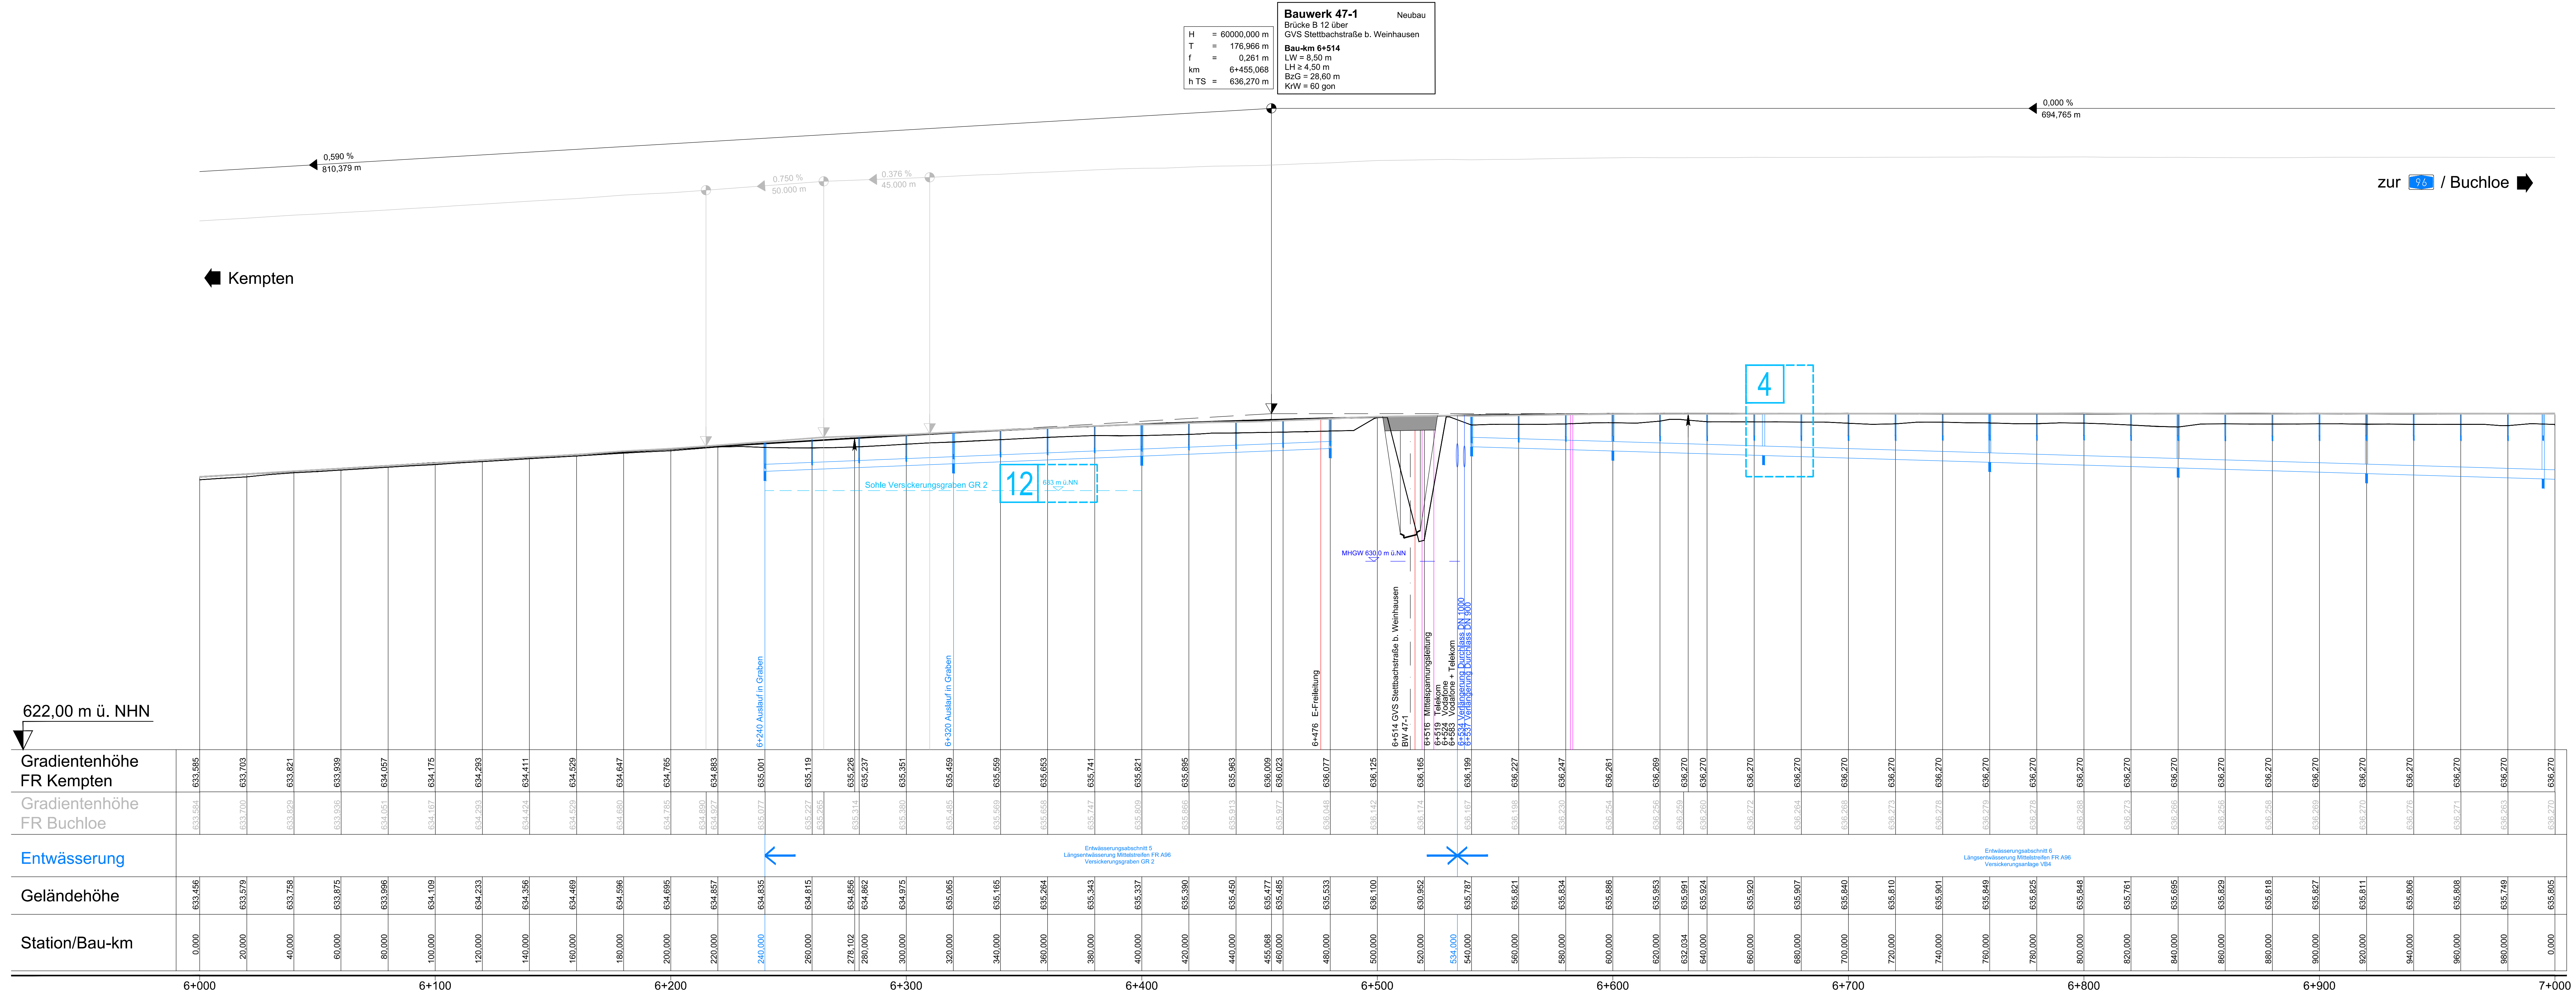

0900\_09\_00126\_011\_01036-046  
 PL 14.02.22, S. 13.01.2022  
 14.02.22, S. 13.01.2022  
 14.02.22, S. 13.01.2022  
 14.02.22, S. 13.01.2022