Längsschnitt Dammbauwerk

M 1 : 1.000/200

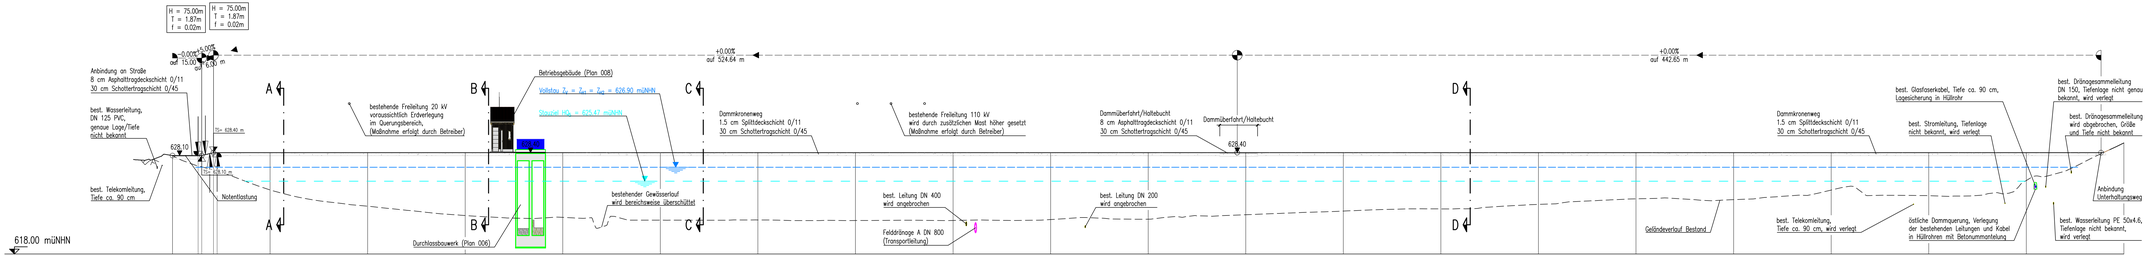

| Station | m | -12.96 | 0.00 | 12.50 | 26.06 | 36.99 | 48.64 | 50.00 | 60.28 | 71.93 | 84.69 | 100.00 | 115.89 | 126.47 | 137.05 | 147.63 | 150.00 | 158.21 | 170.60 | 185.03 | 195.33 | 200.00 | 206.07 | 215.88 | 226.17 | 245.06 | 250.00 | 260.88 | 284.12 | 298.86 | 300.00 | 310.14 | 329.09 | 345.23 | 350.00 | 354.52 | 377.69 | 387.36 | 400.00 | 412.81 | 427.69 | 444.98 | 450.00 | 458.89 | 477.17 | 495.73 | 500.00 | 507.34 | 517.46 | 539.07 | 550.00 | 551.26 | 564.66 | 576.32 | 587.97 | 599.63 | 600.00 | 613.04 | 633.96 | 650.00 | 655.56 | 668.78 | 686.46 | 692.33 | 700.00 | 719.00 | 718.83 | 723.83 | 734.26 | 750.00 | 780.11 | 778.72 | 791.29 | 800.00 | 810.11 | 821.19 | 833.46 | 843.87 | 850.00 | 854.90 | 867.93 | 888.83 | 888.89 | 900.00 | 910.63 | 920.93 | 932.92 | 943.54 | 950.00 | 954.92 | 969.84 | 982.84 | 1000.00 |
|---|---|---