


M = 1:1000/100
 NHN 275,00

Geländeschnitt 1

Station 0+000 0+100 0+200 0+300 0+400 0+500 0+600 0+700

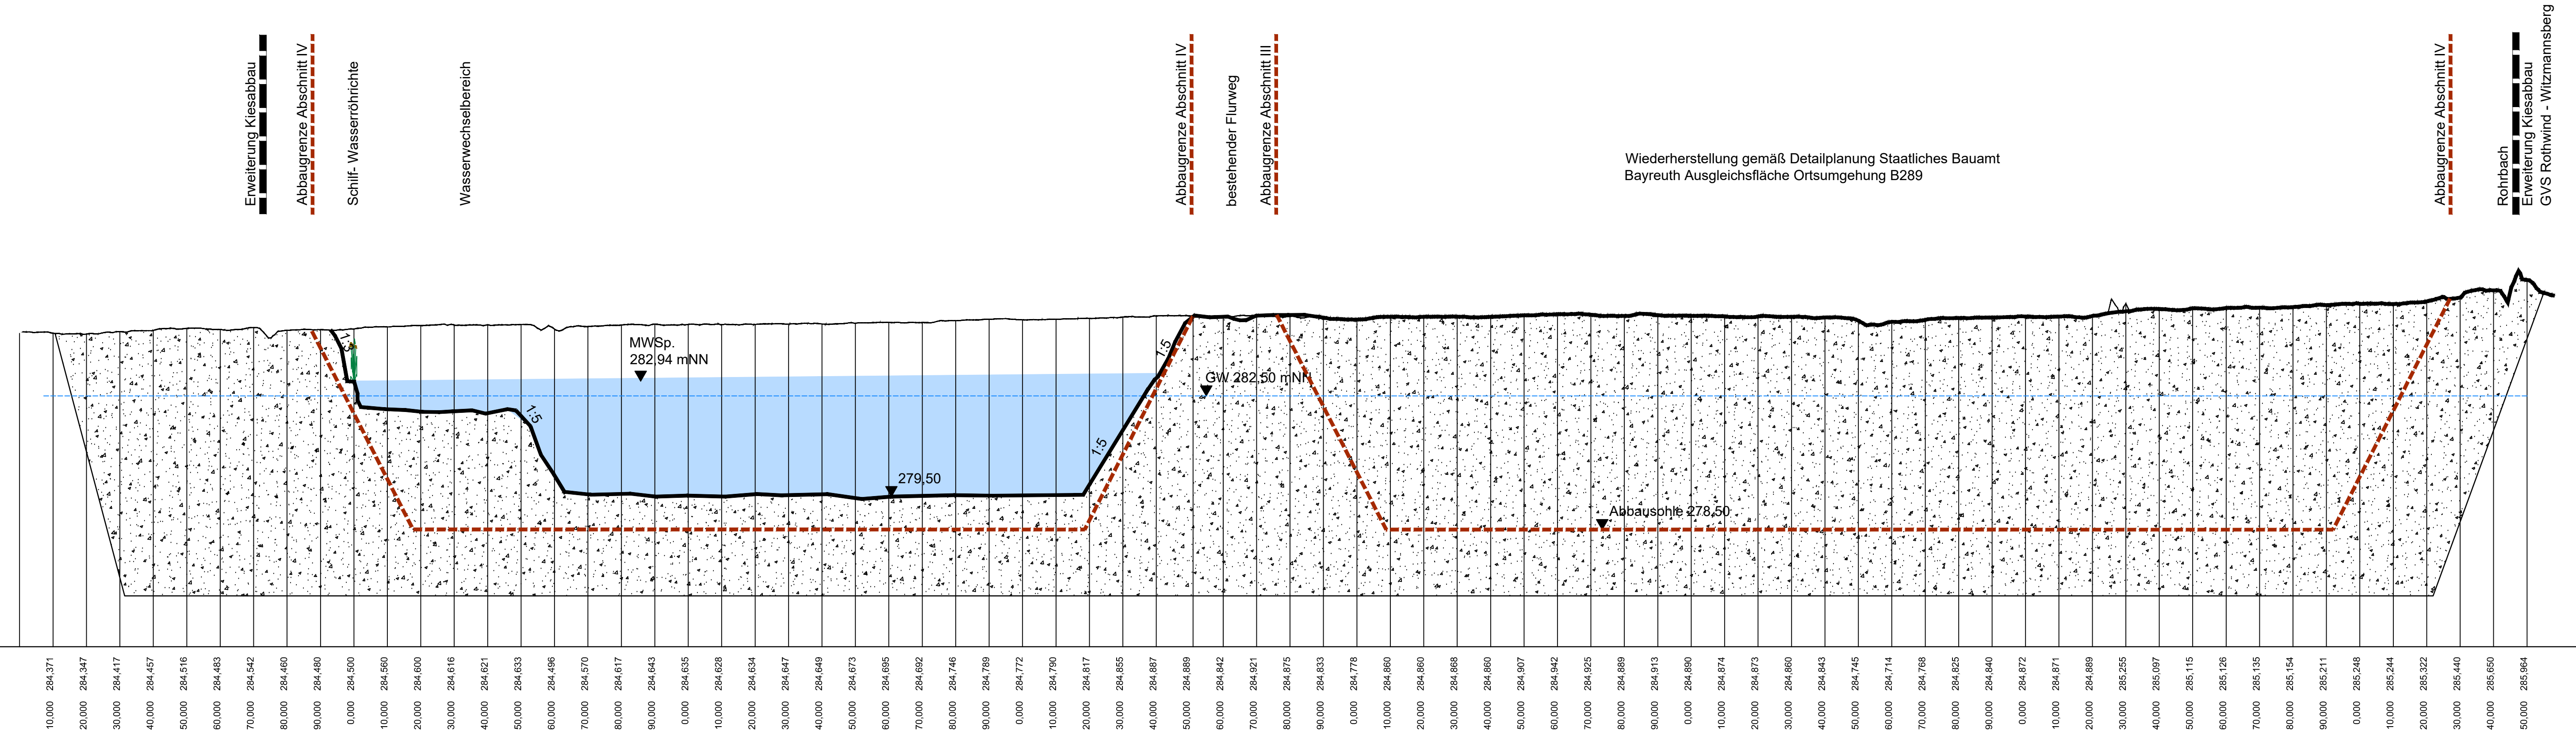

Erweiterung Kiesabbau

Abbaugrenze Abschnitt IV

Schiff. Wasserröhrichte

Wasserwechsellbereich

Abbaugrenze Abschnitt IV

bestehender Flurweg

Abbaugrenze Abschnitt III

Abbaugrenze Abschnitt IV

Rohrbach

Erweiterung Kiesabbau

GVS Rothwind - Witzmannsberg

Wiederherstellung gemäß Detailplanung Staatliches Bauamt
 Bayreuth Ausgleichsfläche Ortsumgebung B289

Nr.	Änderungen	Datum	Name	gepr.
Vorhaben: Erweiterung des Kiesabbaus		Anlage: 5.1		
Vorhabensträger: Fa. Dietz Kies und Sand GmbH & Co.KG		Projekt-Nr.: 17.005.6		
Landkreis: Kulmbach				
Maßstab:	GENEHMIGUNGSPLANUNG			
1 : 1.000/ 100	Geländeschnitt		Datum	Name
	Schnitt A-A'		entw. Juni 18	Bu
			gez. Juni 18	Ba
		gepr. Juli 23	Bu	
Vorhabensträger:		19.07.2023		
Datum		Unterschrift		

