




Ansicht 1:500

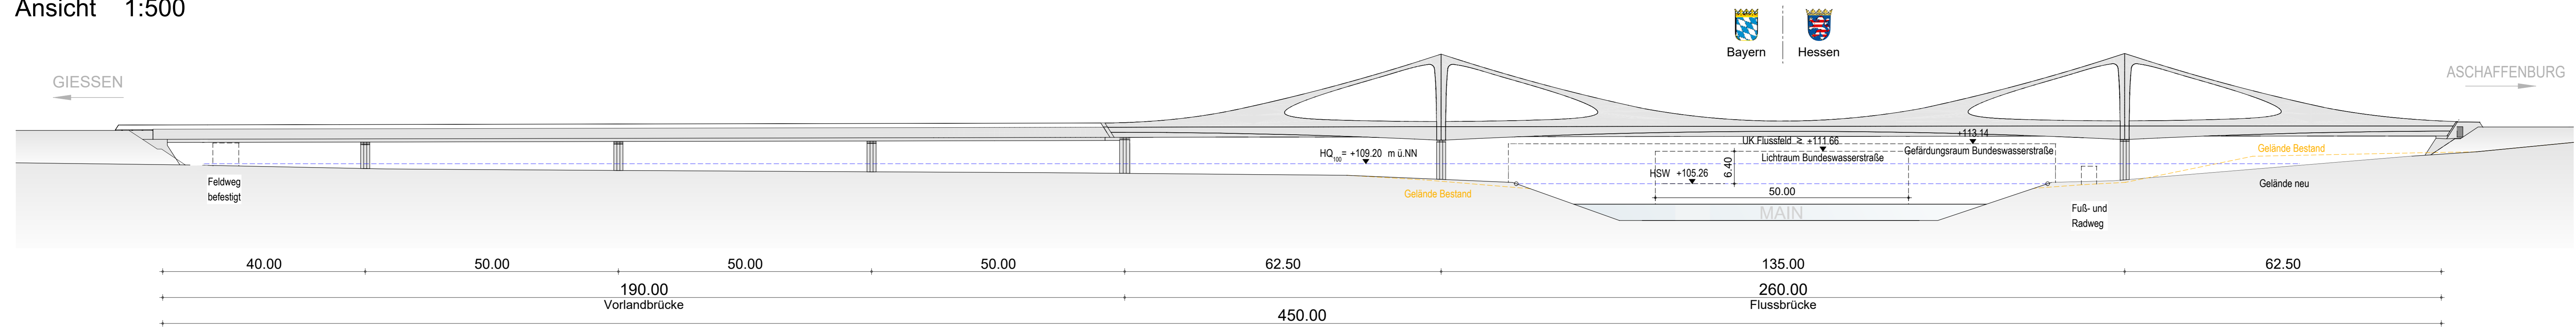


Draufsicht 1:500

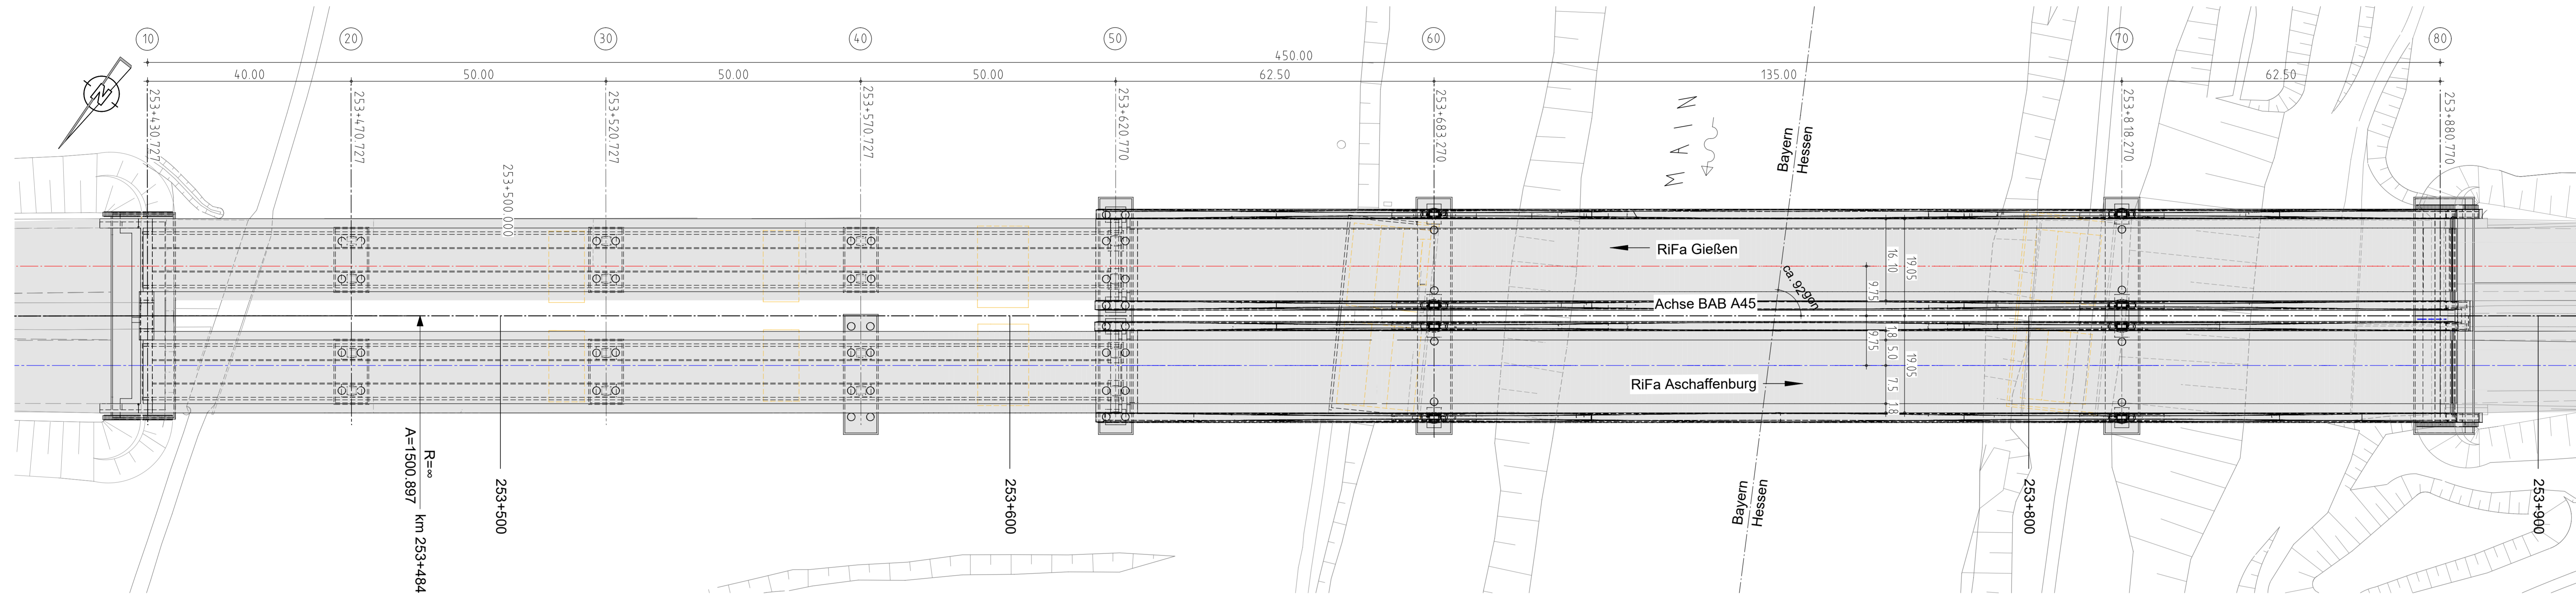

Querschnitt Vorlandbereich 1:100

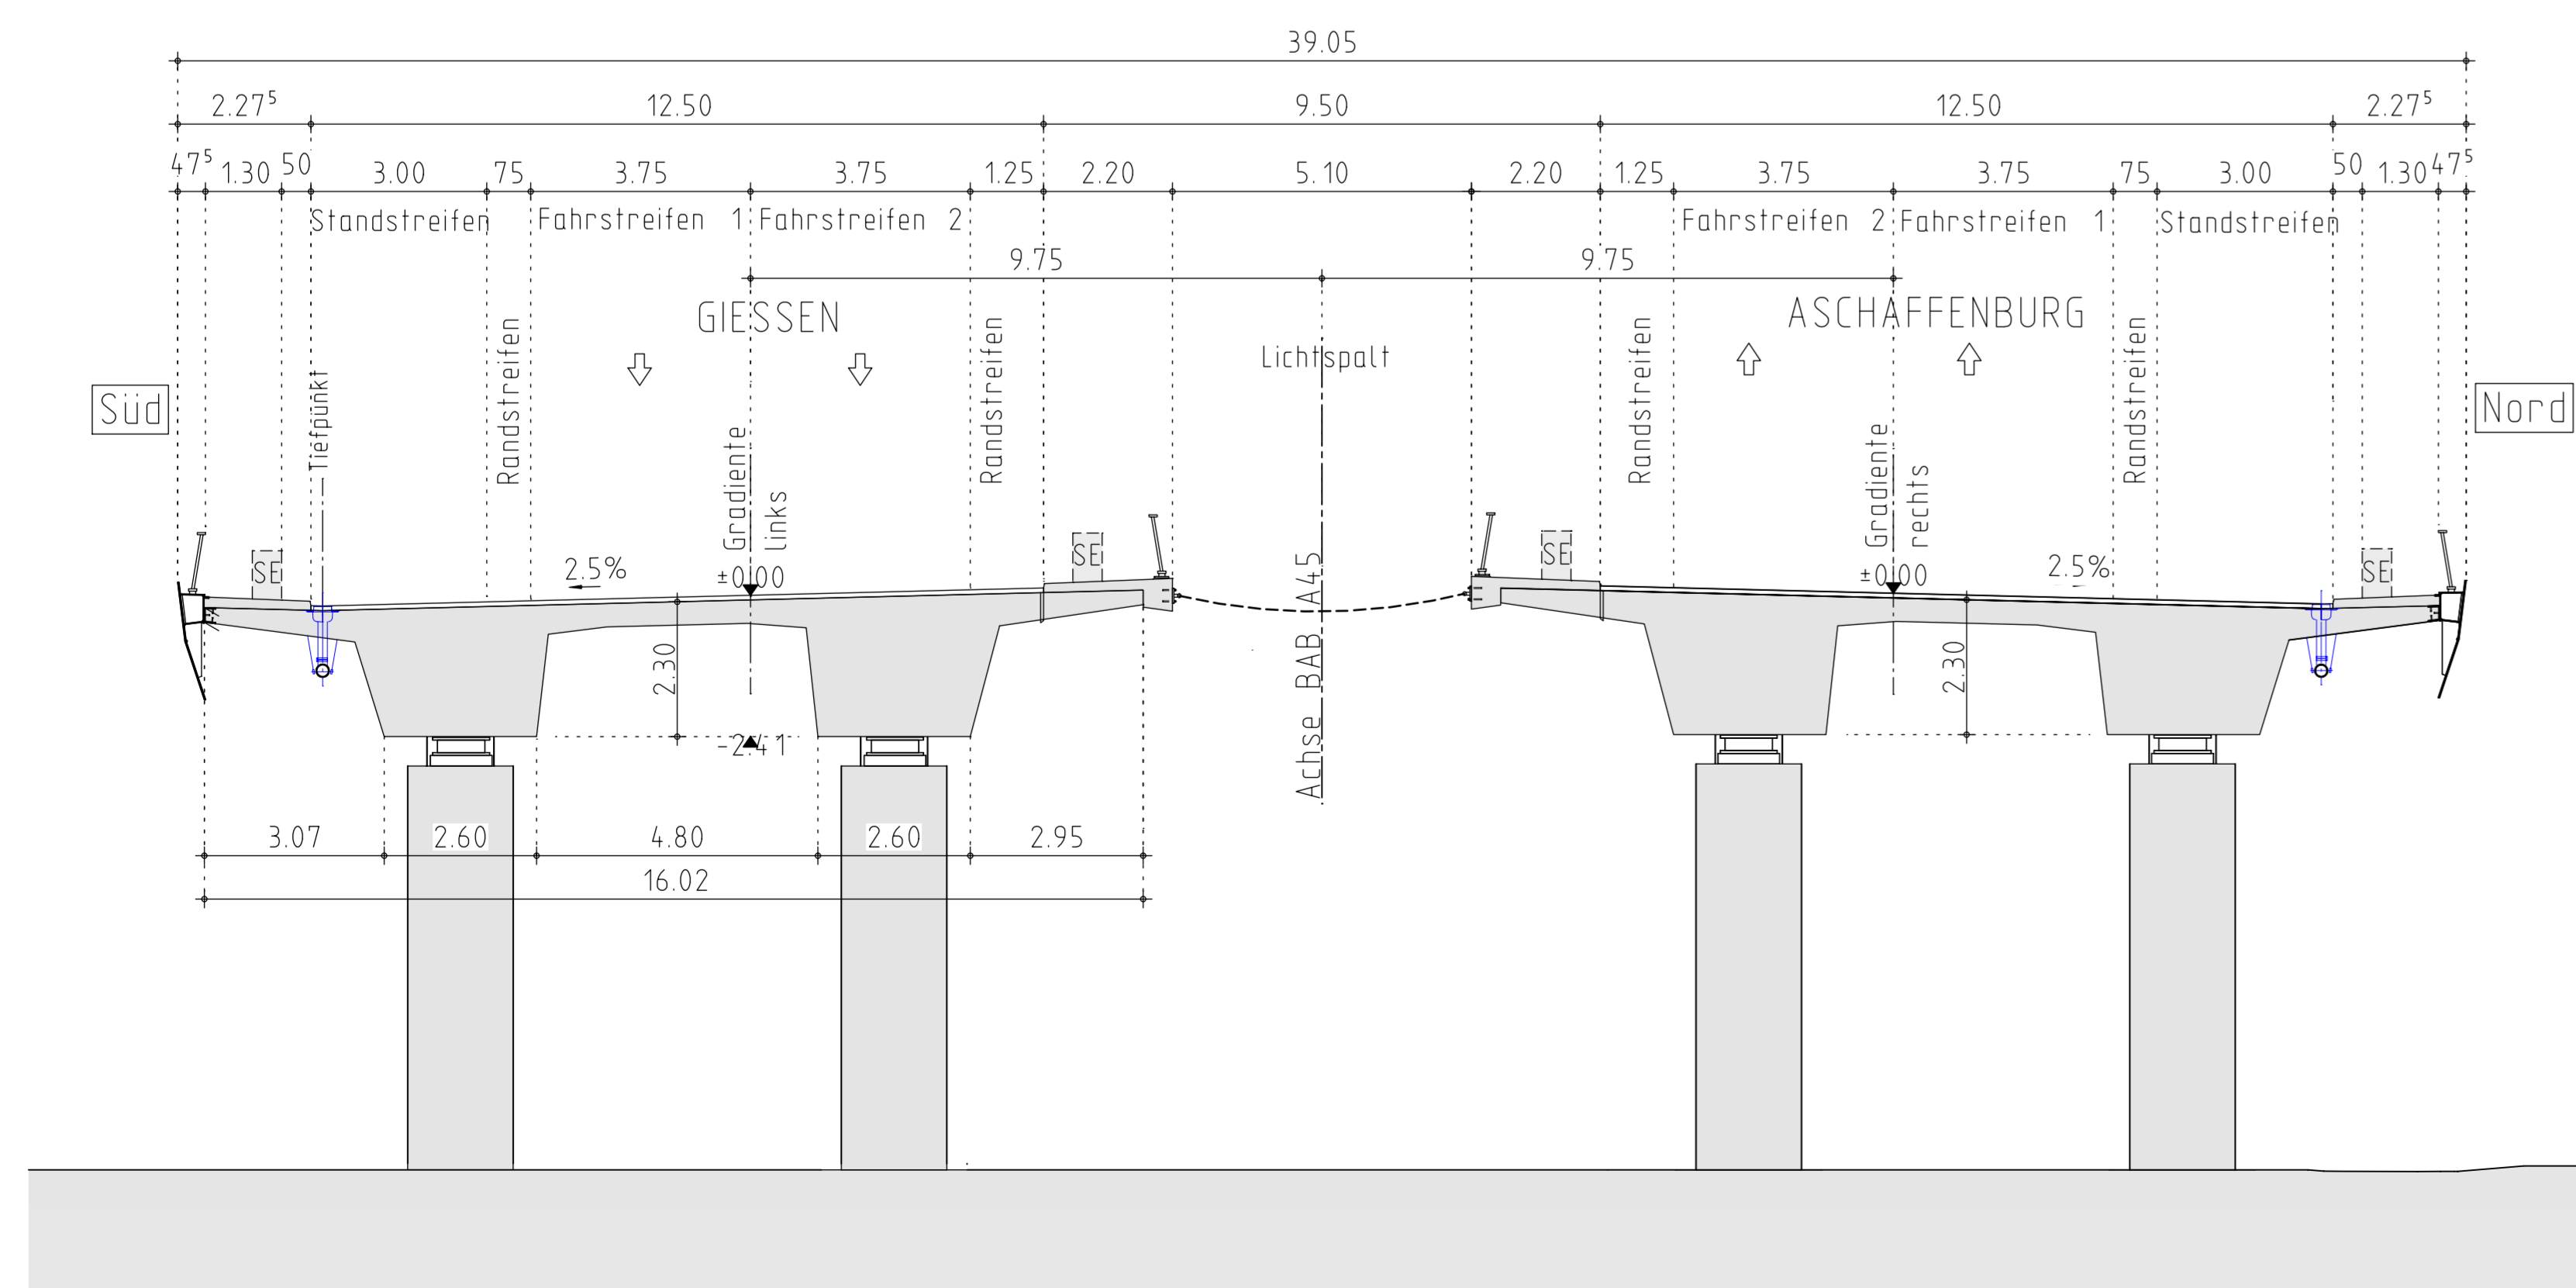

Querschnitt Strombrücke 1:100

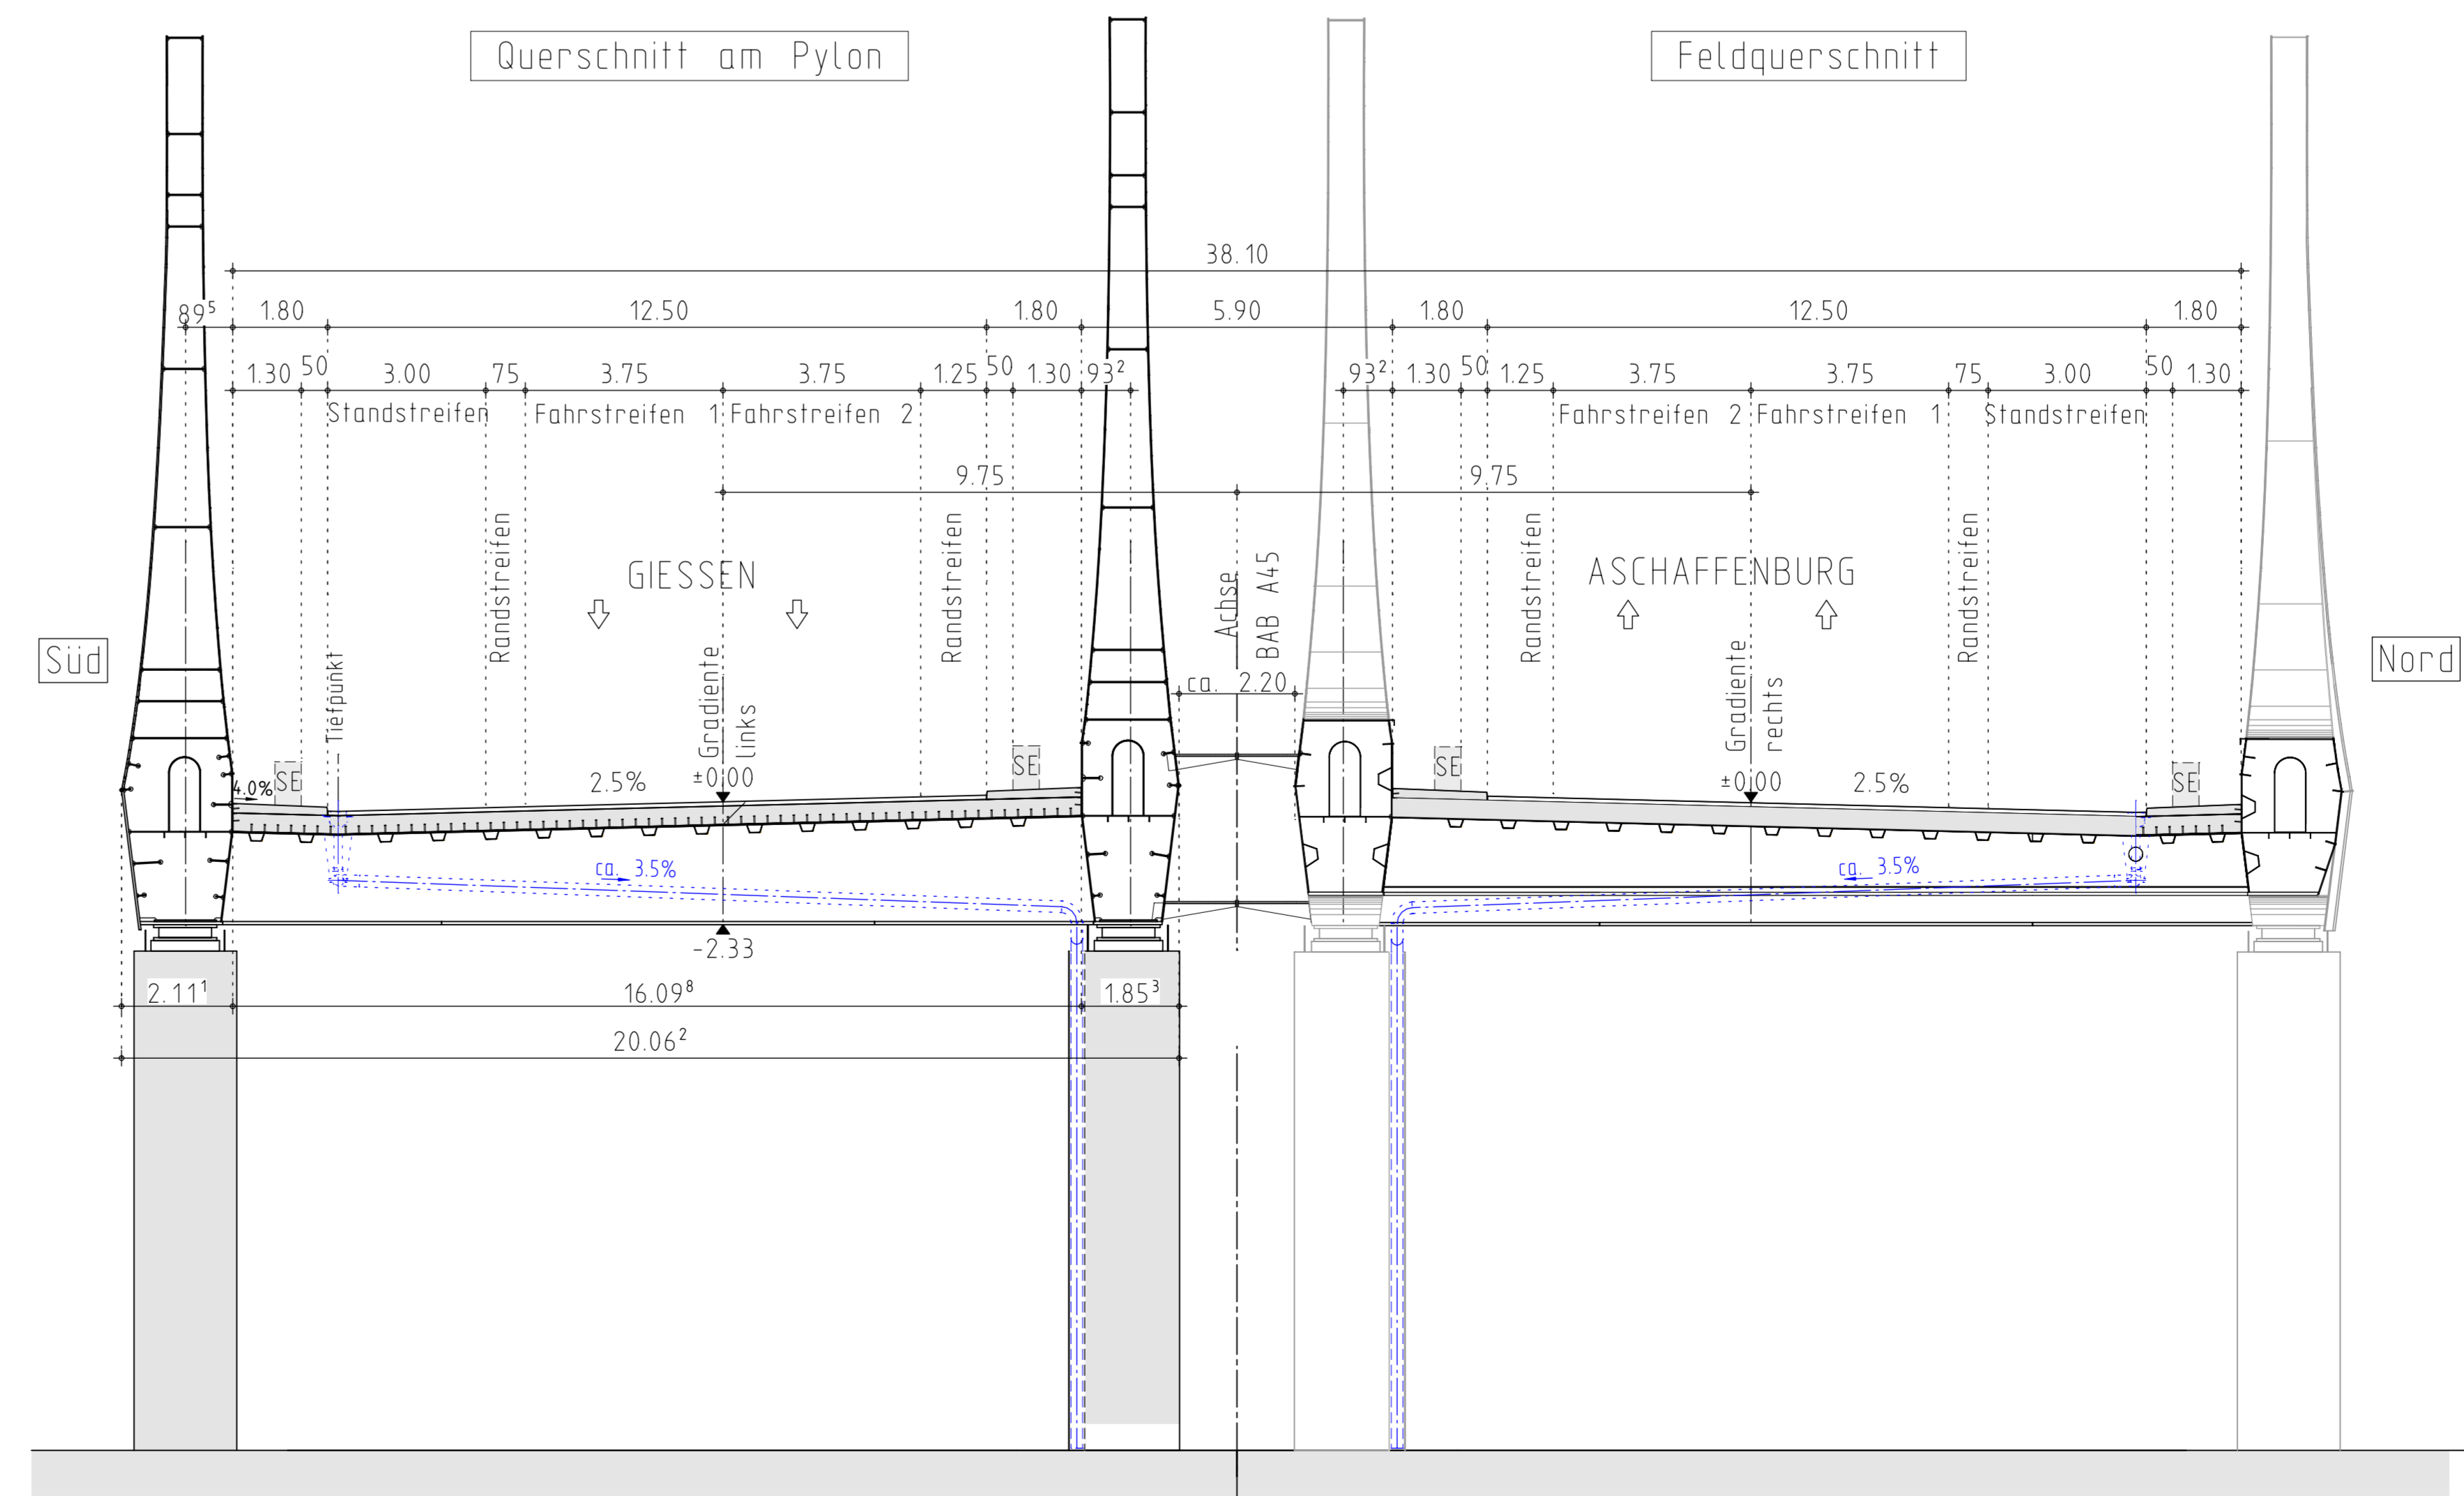

NACHRICHTLICH		
Entwurfsbearbeitung:	Büro Dresden	bearbeitet Juni 2020
gezeichnet:	Am Schießhaus 1-3 01067 Dresden	gezeichnet Juni 2020
geprüft:	Tel.: 0351169485-0 Fax: 0351149485-11	geprüft Juni 2020
Leonhardt, André & Partner Beratende Ingenieurbüro VdB AG		26. Juni 2020

Autobahndirektion Nordbayern		
Fiaschenhofstraße 55 90402 Nürnberg	bearbeitet: Gz. - gezeichnet: Gz. - geprüft: Gz. -	Projekt: Nordbayern/Verkehrsw/2020/16/08/00000
Tel.: 09114621-01, Fax: 09114621-456, E-Mail: poststelle@adnb.bayern.de	PSP-Nr.: 0025/ASAK0948/01/00	Datum:

Nr.	Art der Änderung	Datum	Zeichen

### FESTSTELLUNGSENTWURF

Straßenbauverwaltung Freistaat Bayern	Unterlage / Blatt-Nr.: 16.3
Autobahndirektion Nordbayern	Brückenskizze (nachrichtlich)
Strasse / Abschn.-Nr. / Station: A45 / 160 / 1.076	Maßstab: 1 : 500, 1:100
PROJ.-Nr.: -	BAB A45 Gießen - Aschaffenburg AS Kleinostheim - AS Mainhausen Erneuerung der Mainbrücke Mainflingen, BW 253b von Bau-km 253+300 bis 254+020

aufgestellt: Autobahndirektion Nordbayern Nürnberg, den 28.12.2020	