

Zeichenerklärung

Grunderwerb

- zu erwerbende Fläche
 - vorübergehend in Anspruch zu nehmende Fläche
 - dauernd zu belastende Fläche
 - Eigentum der Bundesrepublik Deutschland
- 123 | 123/45 | 12 345 m² Flur / Flurstück / amtliche Größe des Flurstücks
- 2.34.1 | 12 345 m² lfd. Nr. im Grunderwerbsverzeichnis / Größe der Teilfläche
2 Nr. des Grunderwerbsplanes
34 lfd. Nr. des betroffenen Flurstücks
1 Teilfläche eines Flurstücks
- Bundeslandgrenze
 - Gemeinde-/Gemarkungsgrenzen Bayern
 - Flurgrenzen Hessen
 - Flurstücksgrenze außerhalb/innerhalb des Baufeldes
- 123/45 Flurnummer

Entwässerung

- vorhanden **geplant**
- Kontrollschacht
 - Rohrdurchlass mit Böschungskopf
 - Fließrichtung
 - Fahrbahnablauf

Straßennetz

- A7 E45 Bundesautobahn
- KG 24 Kreisstraße
- B 27 Bundesstraße

Versorgungseinrichtungen

- vorhanden **geplant**
- BAB-Kabelanlagen
 - Telekom Fernmeldekabel
 - Bayernwerk Netz GmbH Stromkabel
 - NGN Fiber Network GmbH & Co. KG Telekommunikationskabel
 - Osthessen Netz GmbH Stromkabel
 - Kanal Kläranlage

1 2 3 4 5 6 7

Entwurfsbearbeitung:		bearbeitet: 12/2023	P. Nachtrab
		gezeichnet: 12/2023	P. Nachtrab
Ingenieurbüro R. Göller GmbH Bauingenieur für Bauwesen Bay/Ba/Bau 90439 Nürnberg - Geiseseestr. 13 Tel. 091195 12 97-0 e-mail: info@r-goeller.de		geprüft: 08/12/2023	R. Göller
		Projekt-Nr.: 19010.1	
		Nürnberg, 08.12.2023	
		gez. R. Göller, Dipl.-Ing. (FH)	

		bearbeitet: A111	Ballon
Die Autobahn Niederlassung Nordbayern Flaschenhofstraße 55, 90402 Nürnberg		gezeichnet: A11	Rudhardt
		geprüft: A11	Rudhardt
		PSP-Nr.: A.02252.00	
		Datei: U_10_1_2_Grunderwerbsplan_Blatt_2.pdf	

Nr.	Art der Änderung	Datum	Zeichen
3			
2			
1			


Lagesystem	GK (4. Meridianstreifen) EPSG: 31468	Stand Kataster	12/2017
Höhensystem	DHHN92, Status 160	Bestandsvermessung	12/2017

FESTSTELLUNGSENTWURF

Die Autobahn GmbH des Bundes	Unterlage / Blatt-Nr.: 10.1 / 2
Straße / Abschnitt-Nr. / Station: A7 / 80 / 14,527 bis 120 / 0,262	Grunderwerbsplan
PROJIS-Nr.:	Bau-km 585+900 bis 586+600
	Maßstab: 1 : 1000

BAB A7 Fulda - Würzburg	
Erneuerung der Talbrücke Grenzwald (BW 587a)	
Bau-km 585+585,405 bis 590+337,125	

Aufgestellt: 14.12.2023 Niederlassung Nordbayern Abteilung A1 Planung i.A. Rudhardt, Teamleiter	Geprüft: 14.12.2023 Niederlassung Nordbayern Abteilung A1 Planung i.A. Maiwald, Abteilungsleiter
---	--

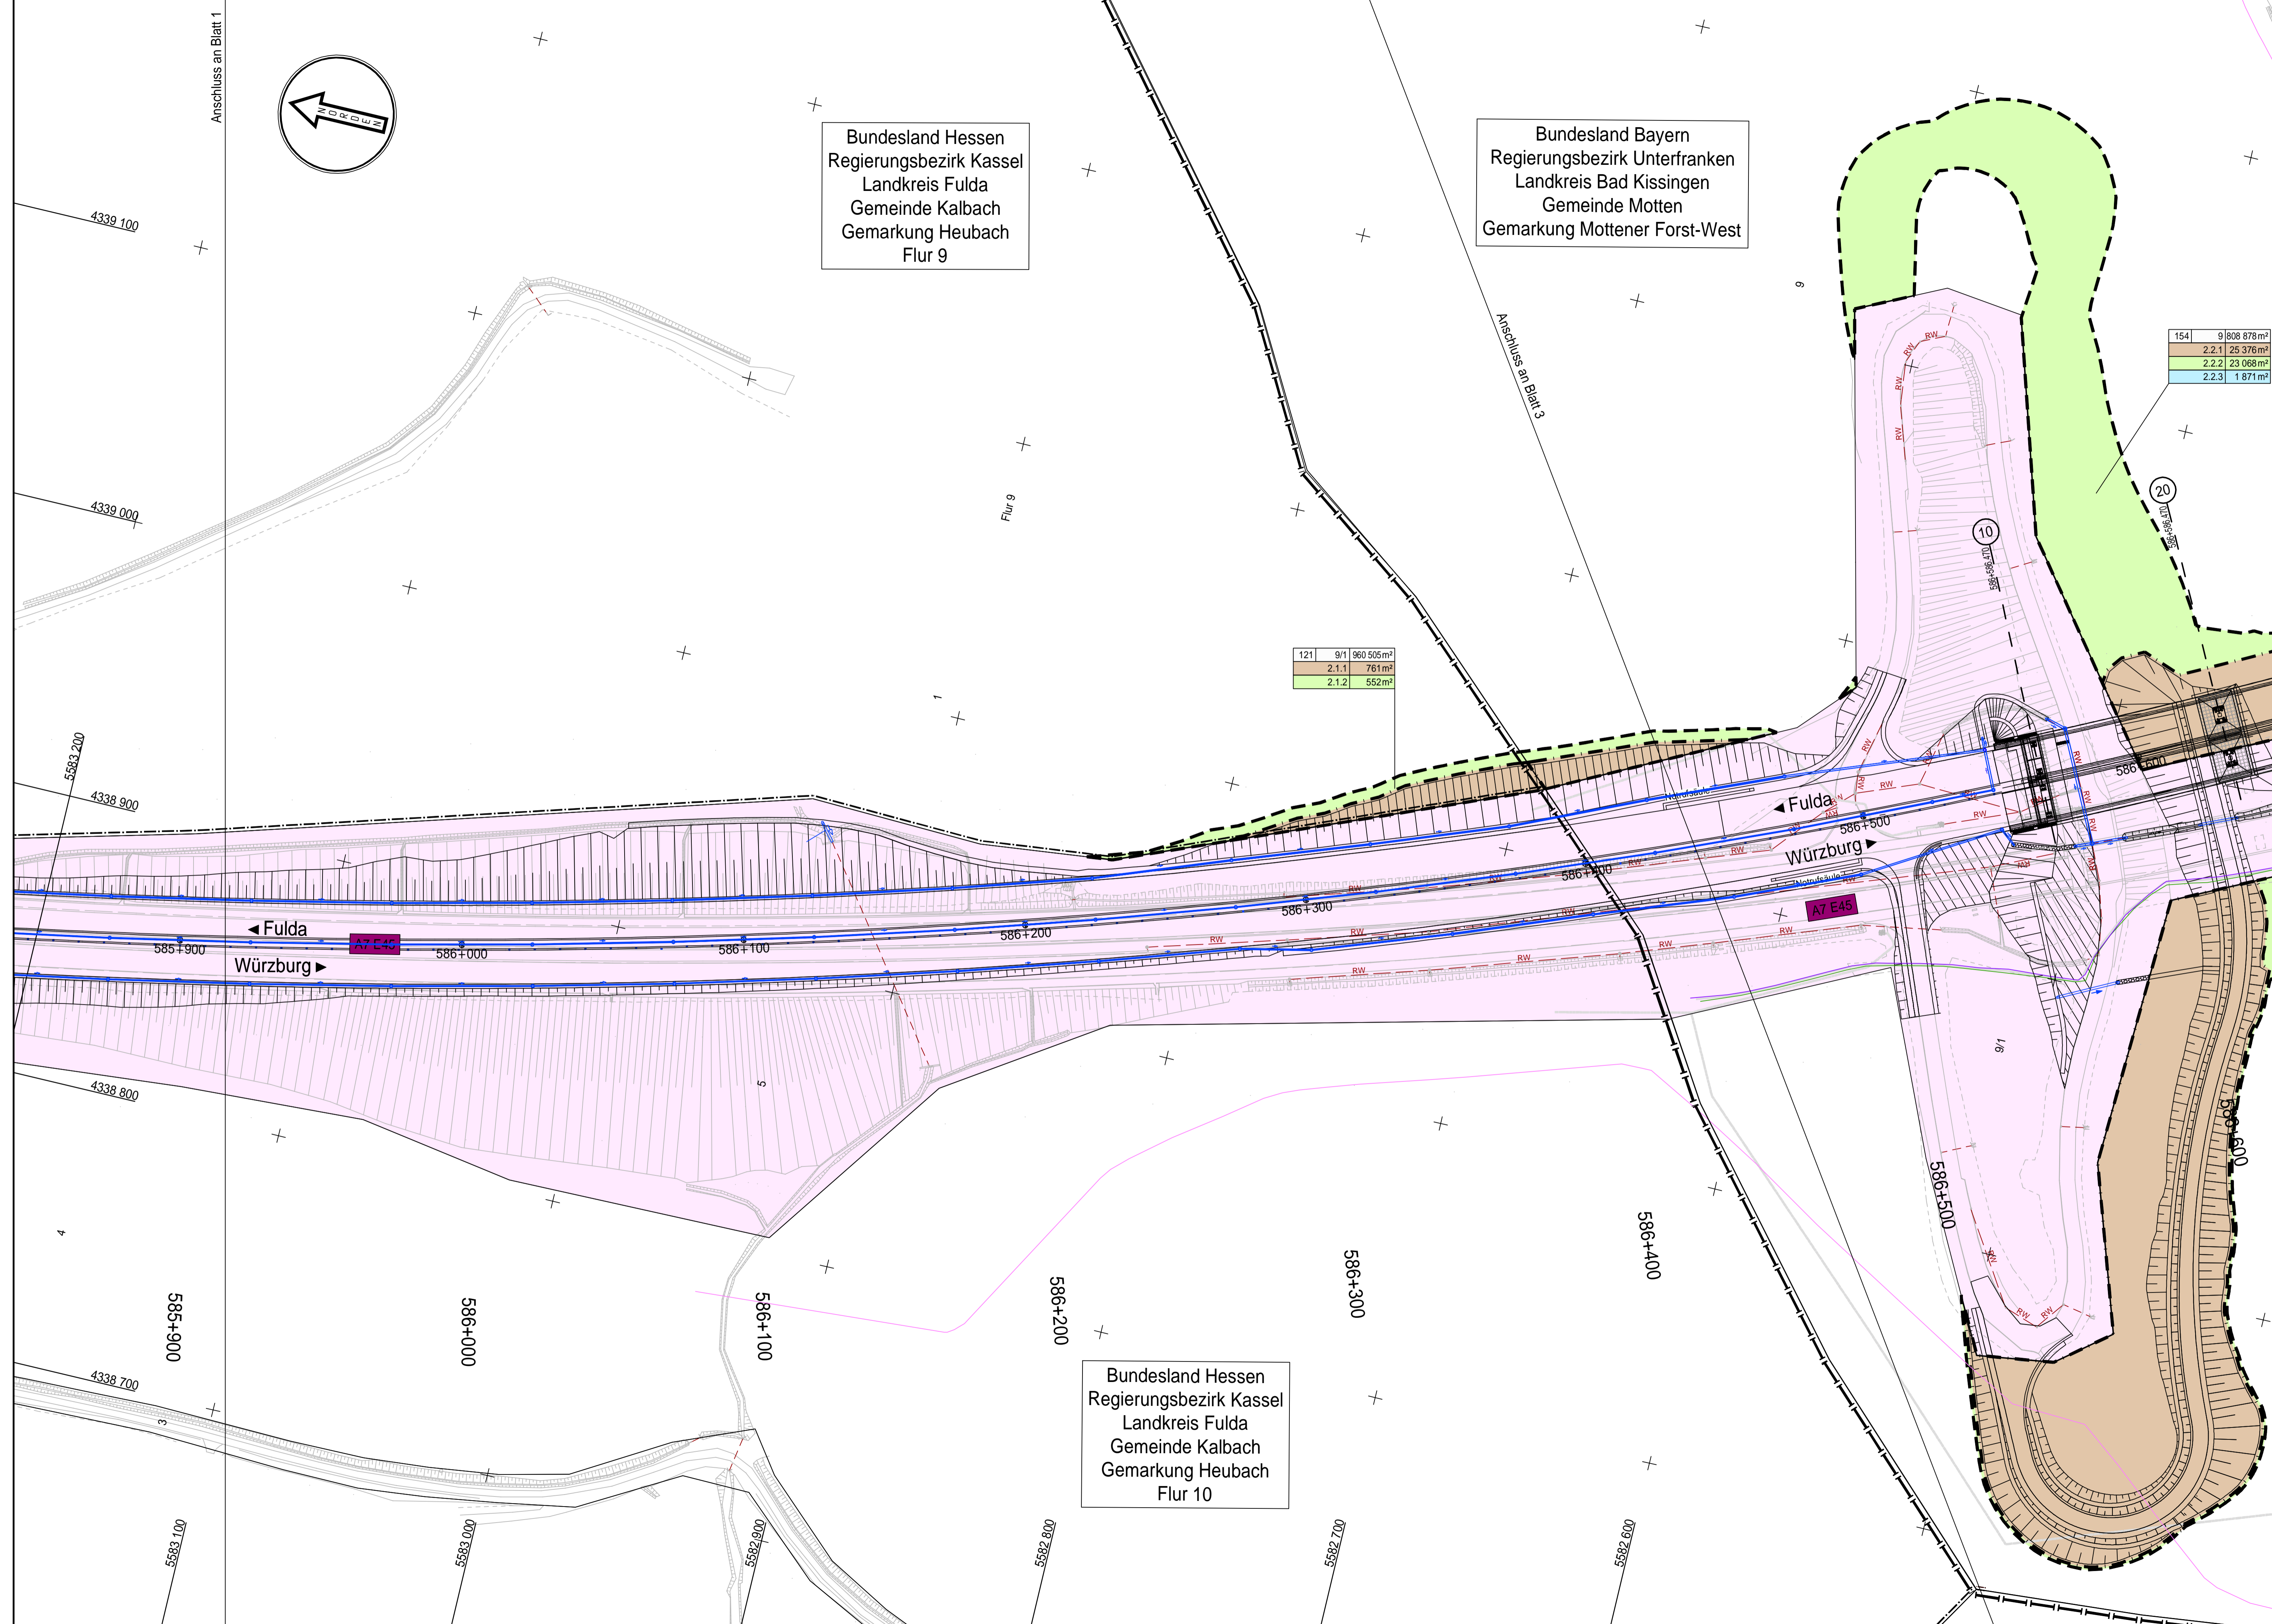

Bundesland Hessen
Regierungsbezirk Kassel
Landkreis Fulda
Gemeinde Kalbach
Gemarkung Heubach
Flur 9

Bundesland Bayern
Regierungsbezirk Unterfranken
Landkreis Bad Kissingen
Gemeinde Motten
Gemarkung Mottener Forst-West

Bundesland Hessen
Regierungsbezirk Kassel
Landkreis Fulda
Gemeinde Kalbach
Gemarkung Heubach
Flur 10

121	9/1	960 505 m ²
2.1.1		761 m ²
2.1.2		552 m ²

154	9/808	878 m ²
2.2.1		25 376 m ²
2.2.2		23 068 m ²
2.2.3		1 871 m ²