

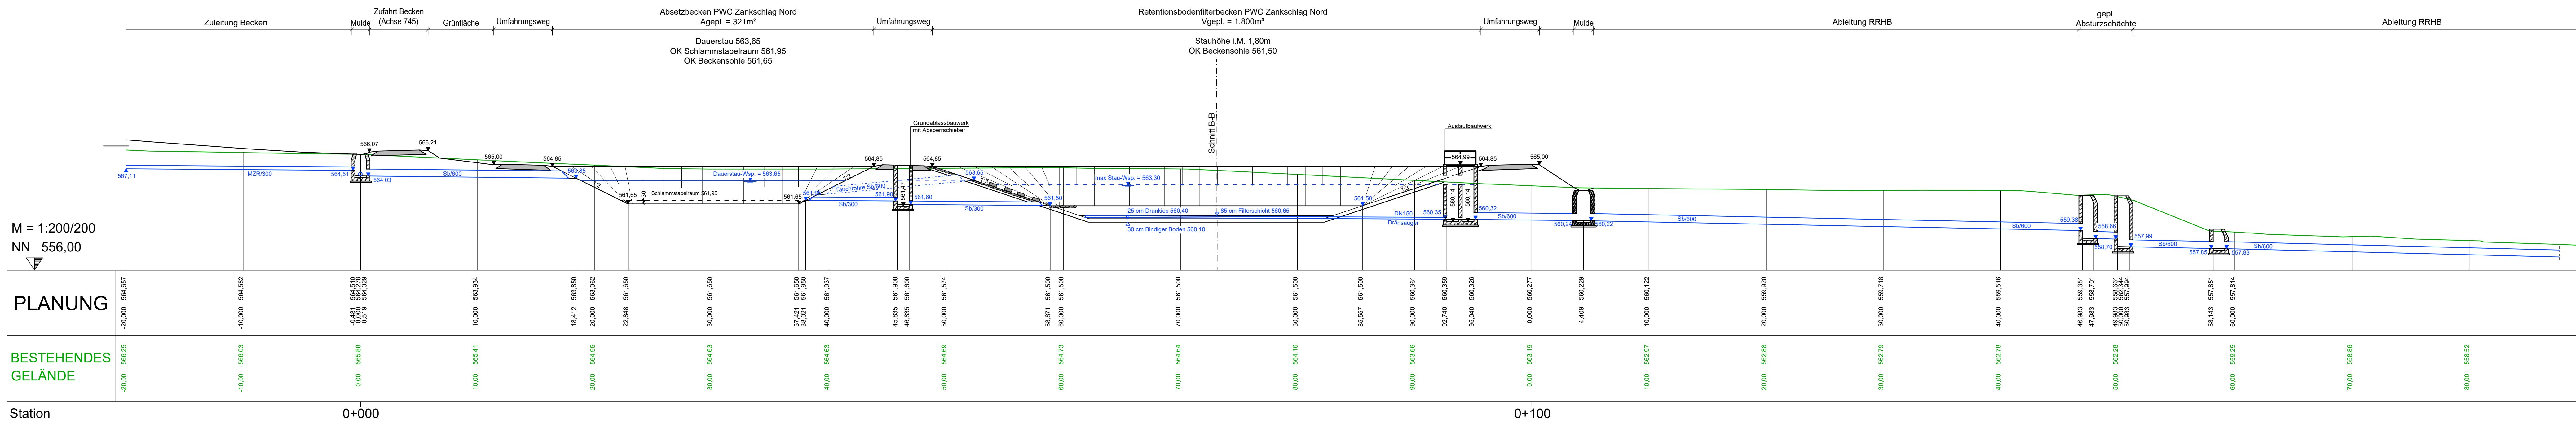


Retentionsbodenfilteranlage PWC Zankschlag
Längsschnitt A-A
M 1:200

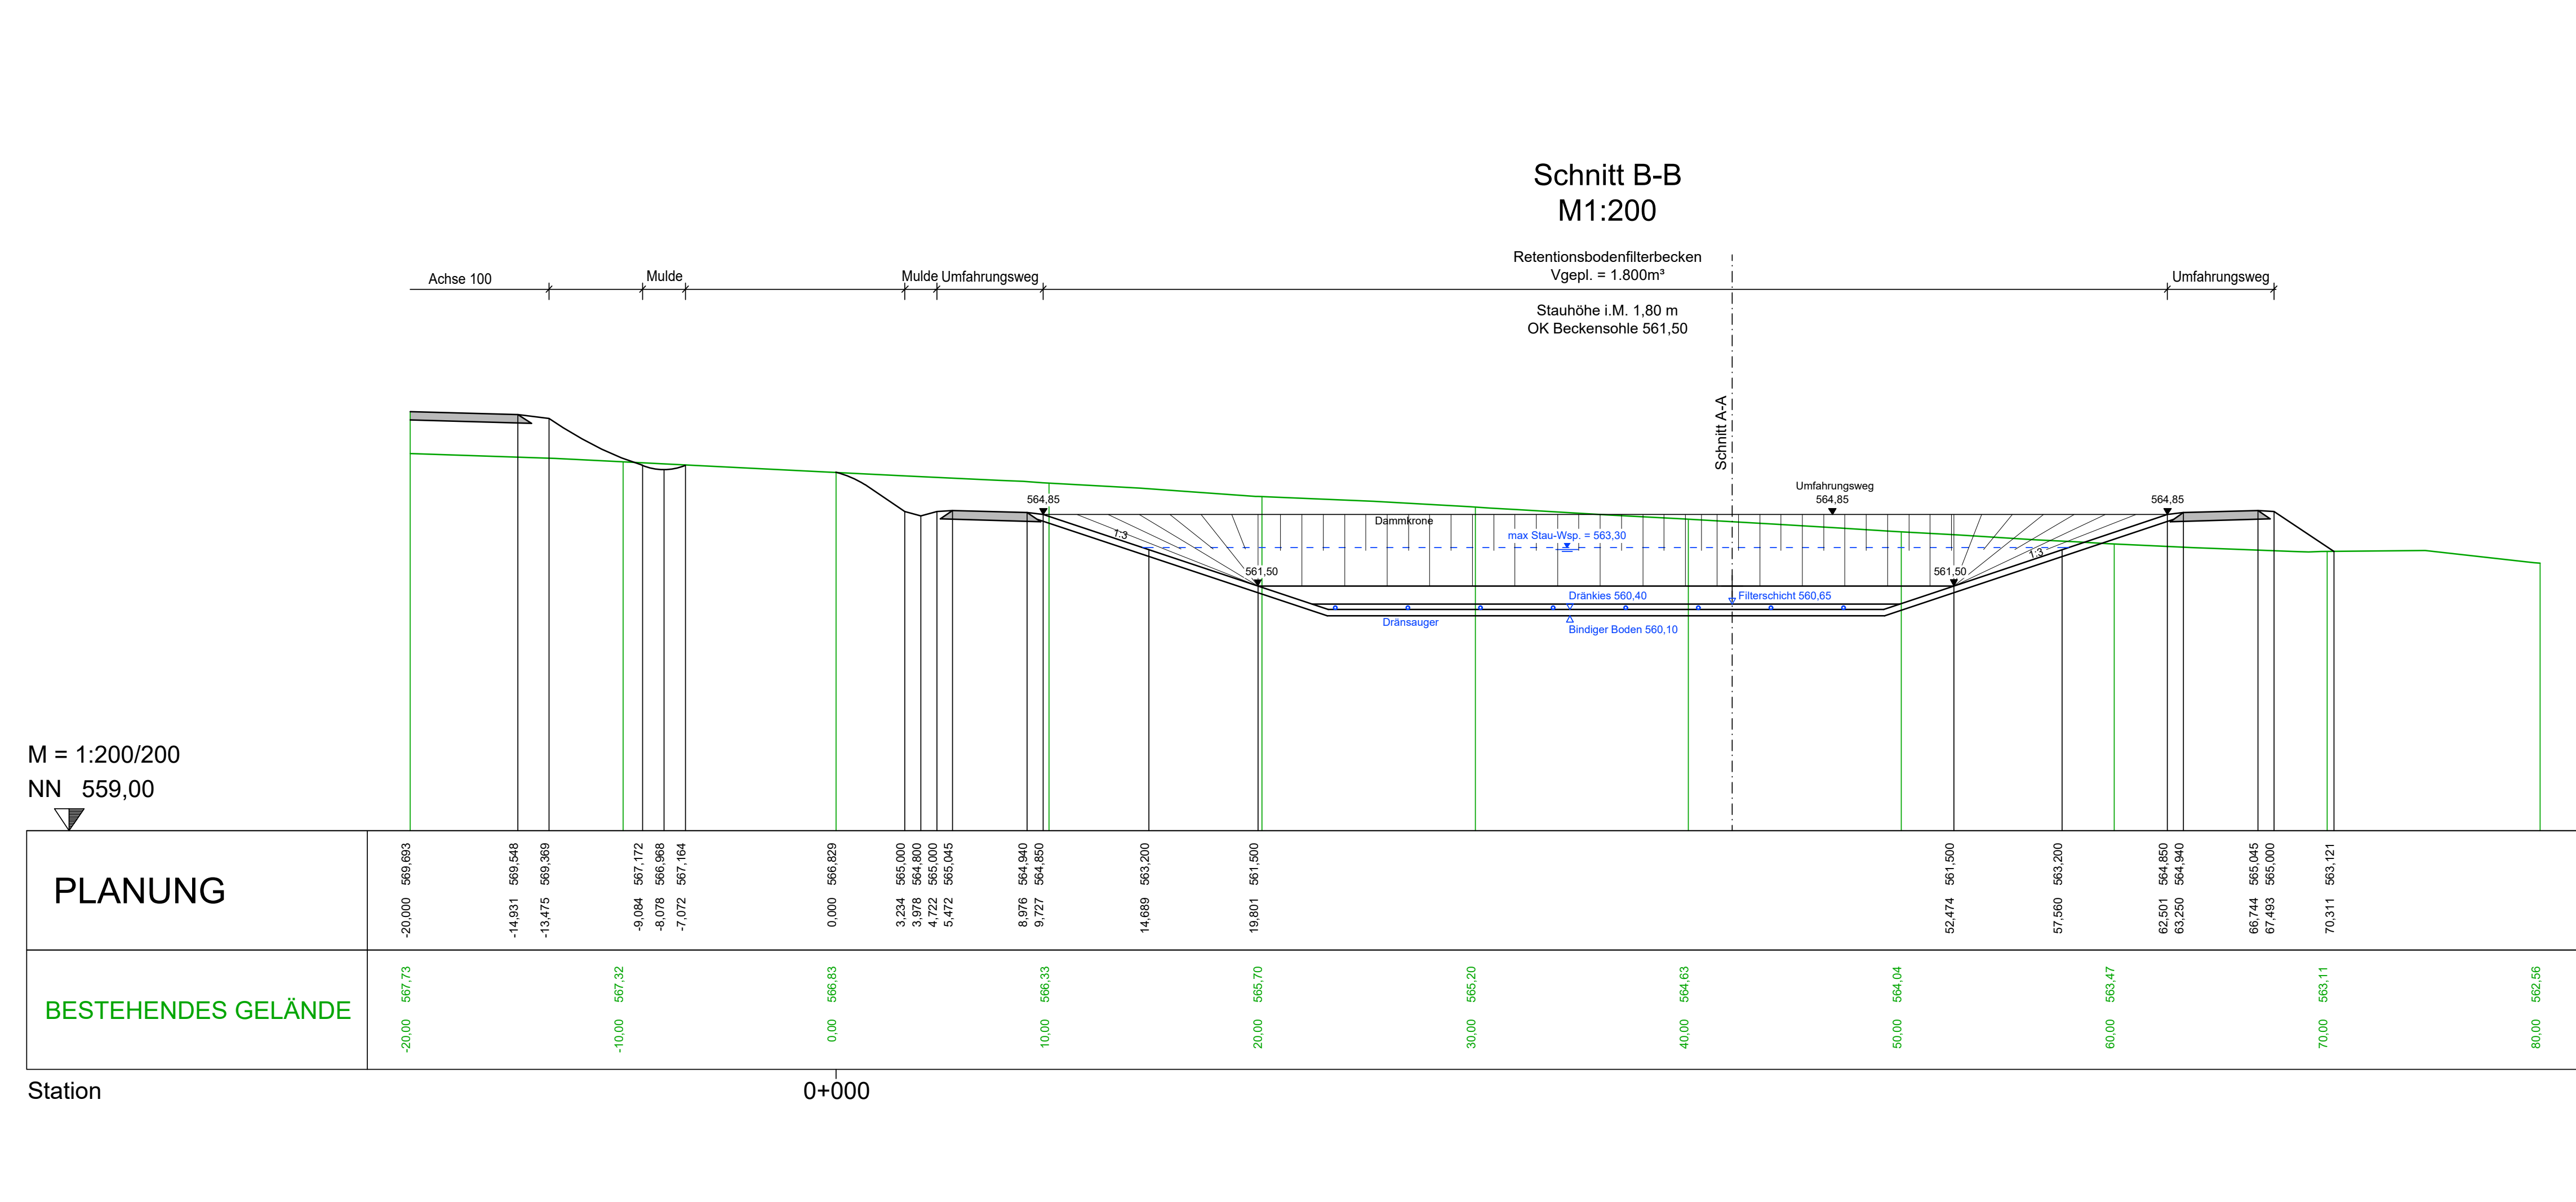

Zeichenerklärung:

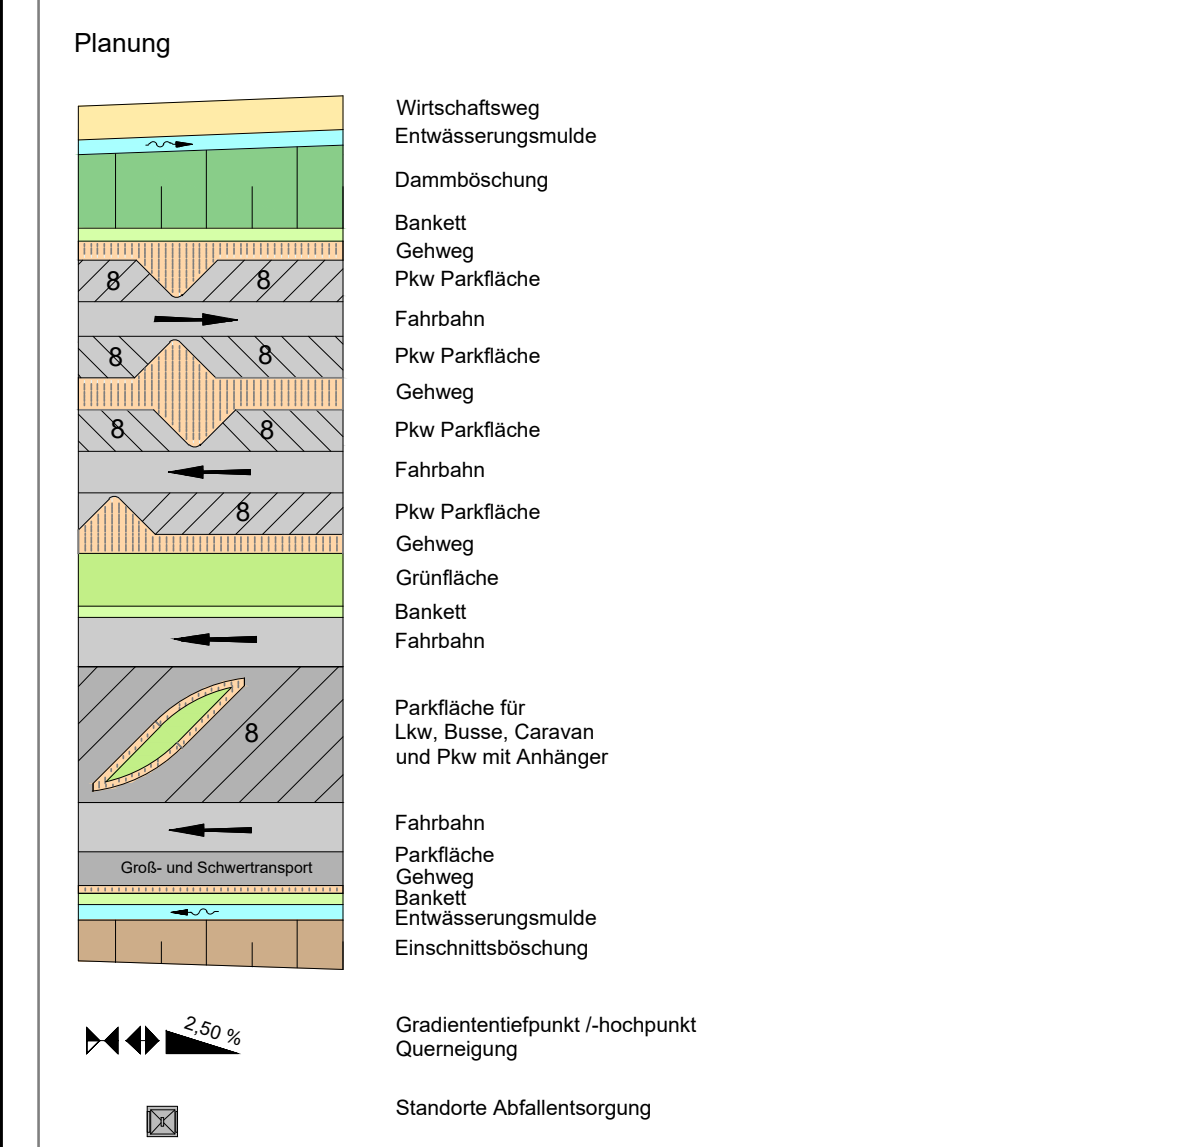

| | |
|---|--------------------------|
| Entwurfsbearbeitung: | gearbeitet: Nov. 2022 SW |
| WEYRAUTHER INGENIEURGESELLSCHAFT mbH 96047 BAMBERG - MARKUSSTRASSE 2 TEL.: 0951/980040 - FAX: 0951/9800444 | gezeichnet: Nov. 2022 LA |
| | geprüft: Nov. 2022 WY |
| | Projekt-Nr.: 16509 |
| | Bamberg, 30.11.2022 |

| | | |
|--|---|------------|
| Die Autobahn Niederlassung Nordbayern Flaschenhofstraße 55, 90402 Nürnberg | gearbeitet: A3 | Bindrappel |
| | geprüft: A33 | Schubert |
| | Projekt-Nr.: A-02191-00 | |
| | Bezeichnung: A6 PWC Zankschlag Nord-Std | |
| | Datei: | |

| Nr. | Art der Änderung | Datum | Zeichen |
|-----|------------------|-------|---------|
| 3 | | | |
| 2 | | | |
| 1 | | | |

| | | | |
|-------------|---------------------|--------------------|------------|
| Lagesystem | Gauß Krüger | Stand Kataster | Juni 2021 |
| Höhensystem | Höhe ü. NN (DHN 12) | Bestandsvermessung | April 2017 |

FESTSTELLUNGSENTWURF

| | |
|------------------------------|------------------------------|
| Die Autobahn GmbH des Bundes | Unterlage / Blatt-Nr.: 8 / 2 |
| | Systemplan |
| | Retentionsbodenfilteranlage |
| PROJIS-Nr.: entfällt | Maßstab: 1 : 500, 1 : 200 |

| | |
|---|--|
| Neubau der PWC-Anlage Zankschlag BAB A6, Nürnberg - Waidhaus Neubau der Verkehrsanlage Abschnitt 420, Station 7.260 (Betr.-km 811,6) | |
| Aufgestellt: 16.12.2022 Niederlassung Nordbayern GB A - Planung, Bau, Erhaltungsmanagement | Geprüft: 16.12.2022 Niederlassung Nordbayern GB A - Planung, Bau, Erhaltungsmanagement |
| I.A. Schubert, Teamleiter | A. Bindrappel, Abteilungsleiter |