


Regelquerschnitt PWC Zankschlag Süd PKW-Parkflächen

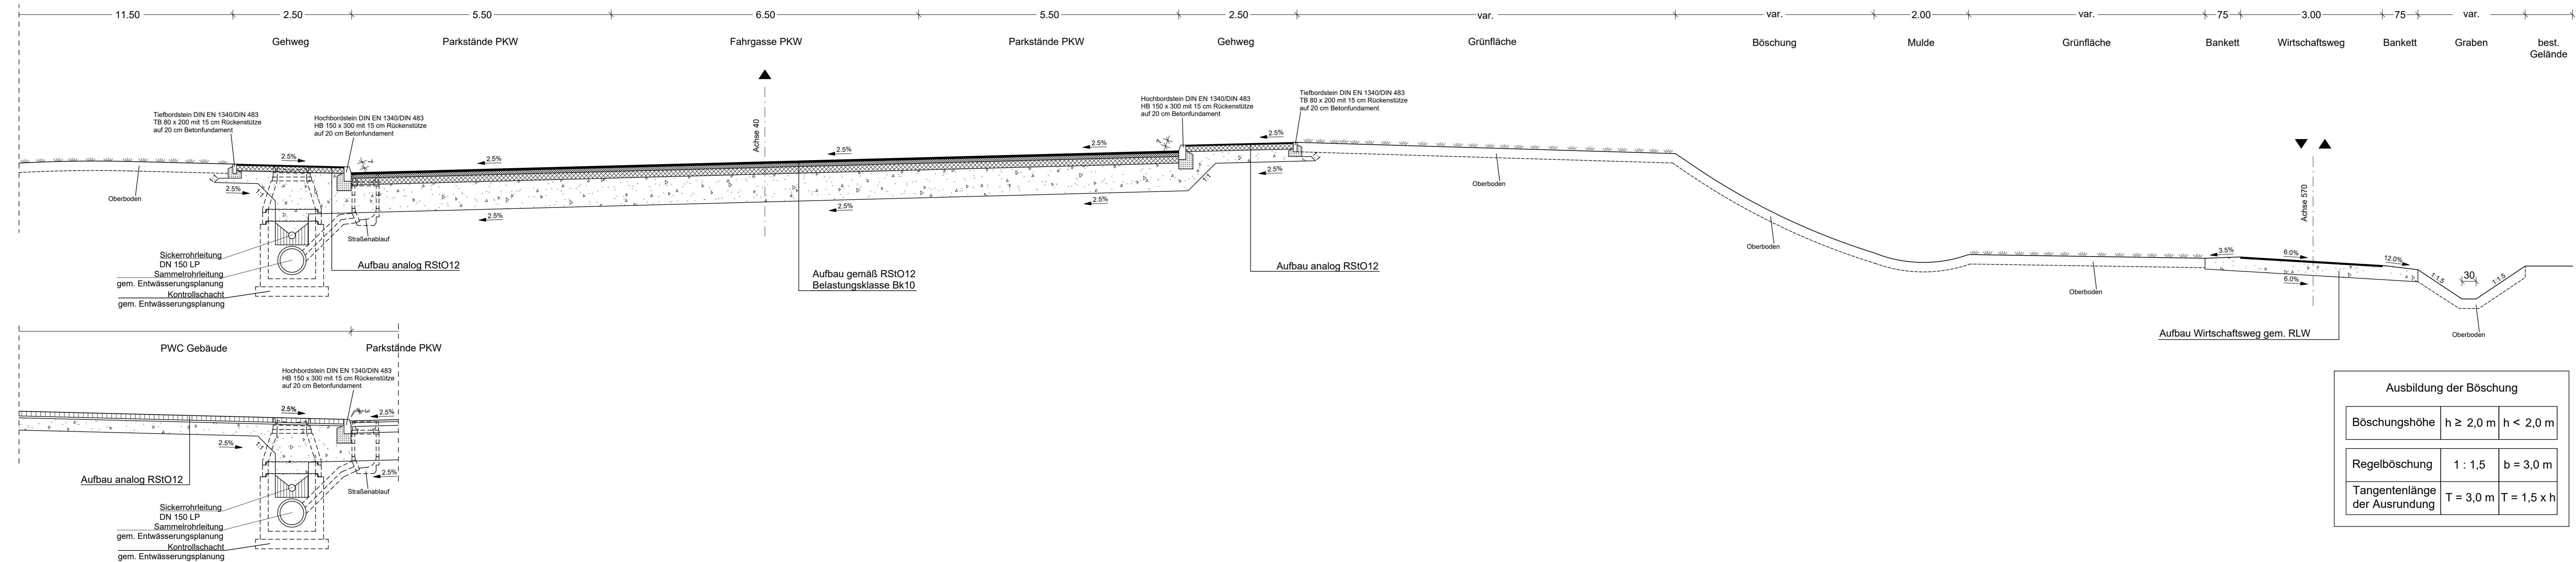

Entwurfsbearbeitung:	bearbeitet: Nov. 2022 SW
 WEYRAUTHER INGENIEURGESELLSCHAFT mbH 96047 BAMBERG · MARKUSSTRASSE 2 TEL.: 0951/980040 · FAX: 0951/9800444	gezeichnet: Nov. 2022 LA
	geprüft: Nov. 2022 WY
	geprüft: Nov. 2022 WY
Projekt-Nr.: 16S09	Bamberg, 30.11.2022

 Die Autobahn Niederlassung Nordbayern Flaschenhofstraße 55, 90402 Nürnberg	bearbeitet:	
	gezeichnet:	A3 Bindnagel
	geprüft:	A33 Schubert
	Projekt-Nr.:	A-02191-00
Bezeichnung:	A6 PWC Zankschlag Nord-Süd	
Datei:		

3			
2			
1			
Nr.	Art der Änderung	Datum	Zeichen

Lagesystem	Gauß Krüger	Stand Kataster	Juni 2021
Höhensystem	Höhe ü. NN (DHHN 12)	Bestandsvermessung	April 2017

FESTSTELLUNGSENTWURF

Die Autobahn GmbH des Bundes	Unterlage / Blatt-Nr.: 14.1 / 4
	Regelquerschnitt
	Anlage Süd PKW-Parkflächen
Straße / Abschnitt-Nr. / Station: A6 / 420 / 7,260	Maßstab: 1 : 50
PROJIS-Nr.: entfällt	

Neubau der PWC-Anlage Zankschlag
BAB A6, Nürnberg - Waidhaus
Neubau der Verkehrsanlage Abschnitt 420, Station 7,260 (Betr.-km 811,6)

Aufgestellt: 16.12.2022 Niederlassung Nordbayern GB A - Planung, Bau, Erhaltungsmanagement  I.A. Schubert, Teamleiter	Geprüft: 16.12.2022 Niederlassung Nordbayern GB A - Planung, Bau, Erhaltungsmanagement  I.A. Bindnagel, Abteilungsleiter
---	--