
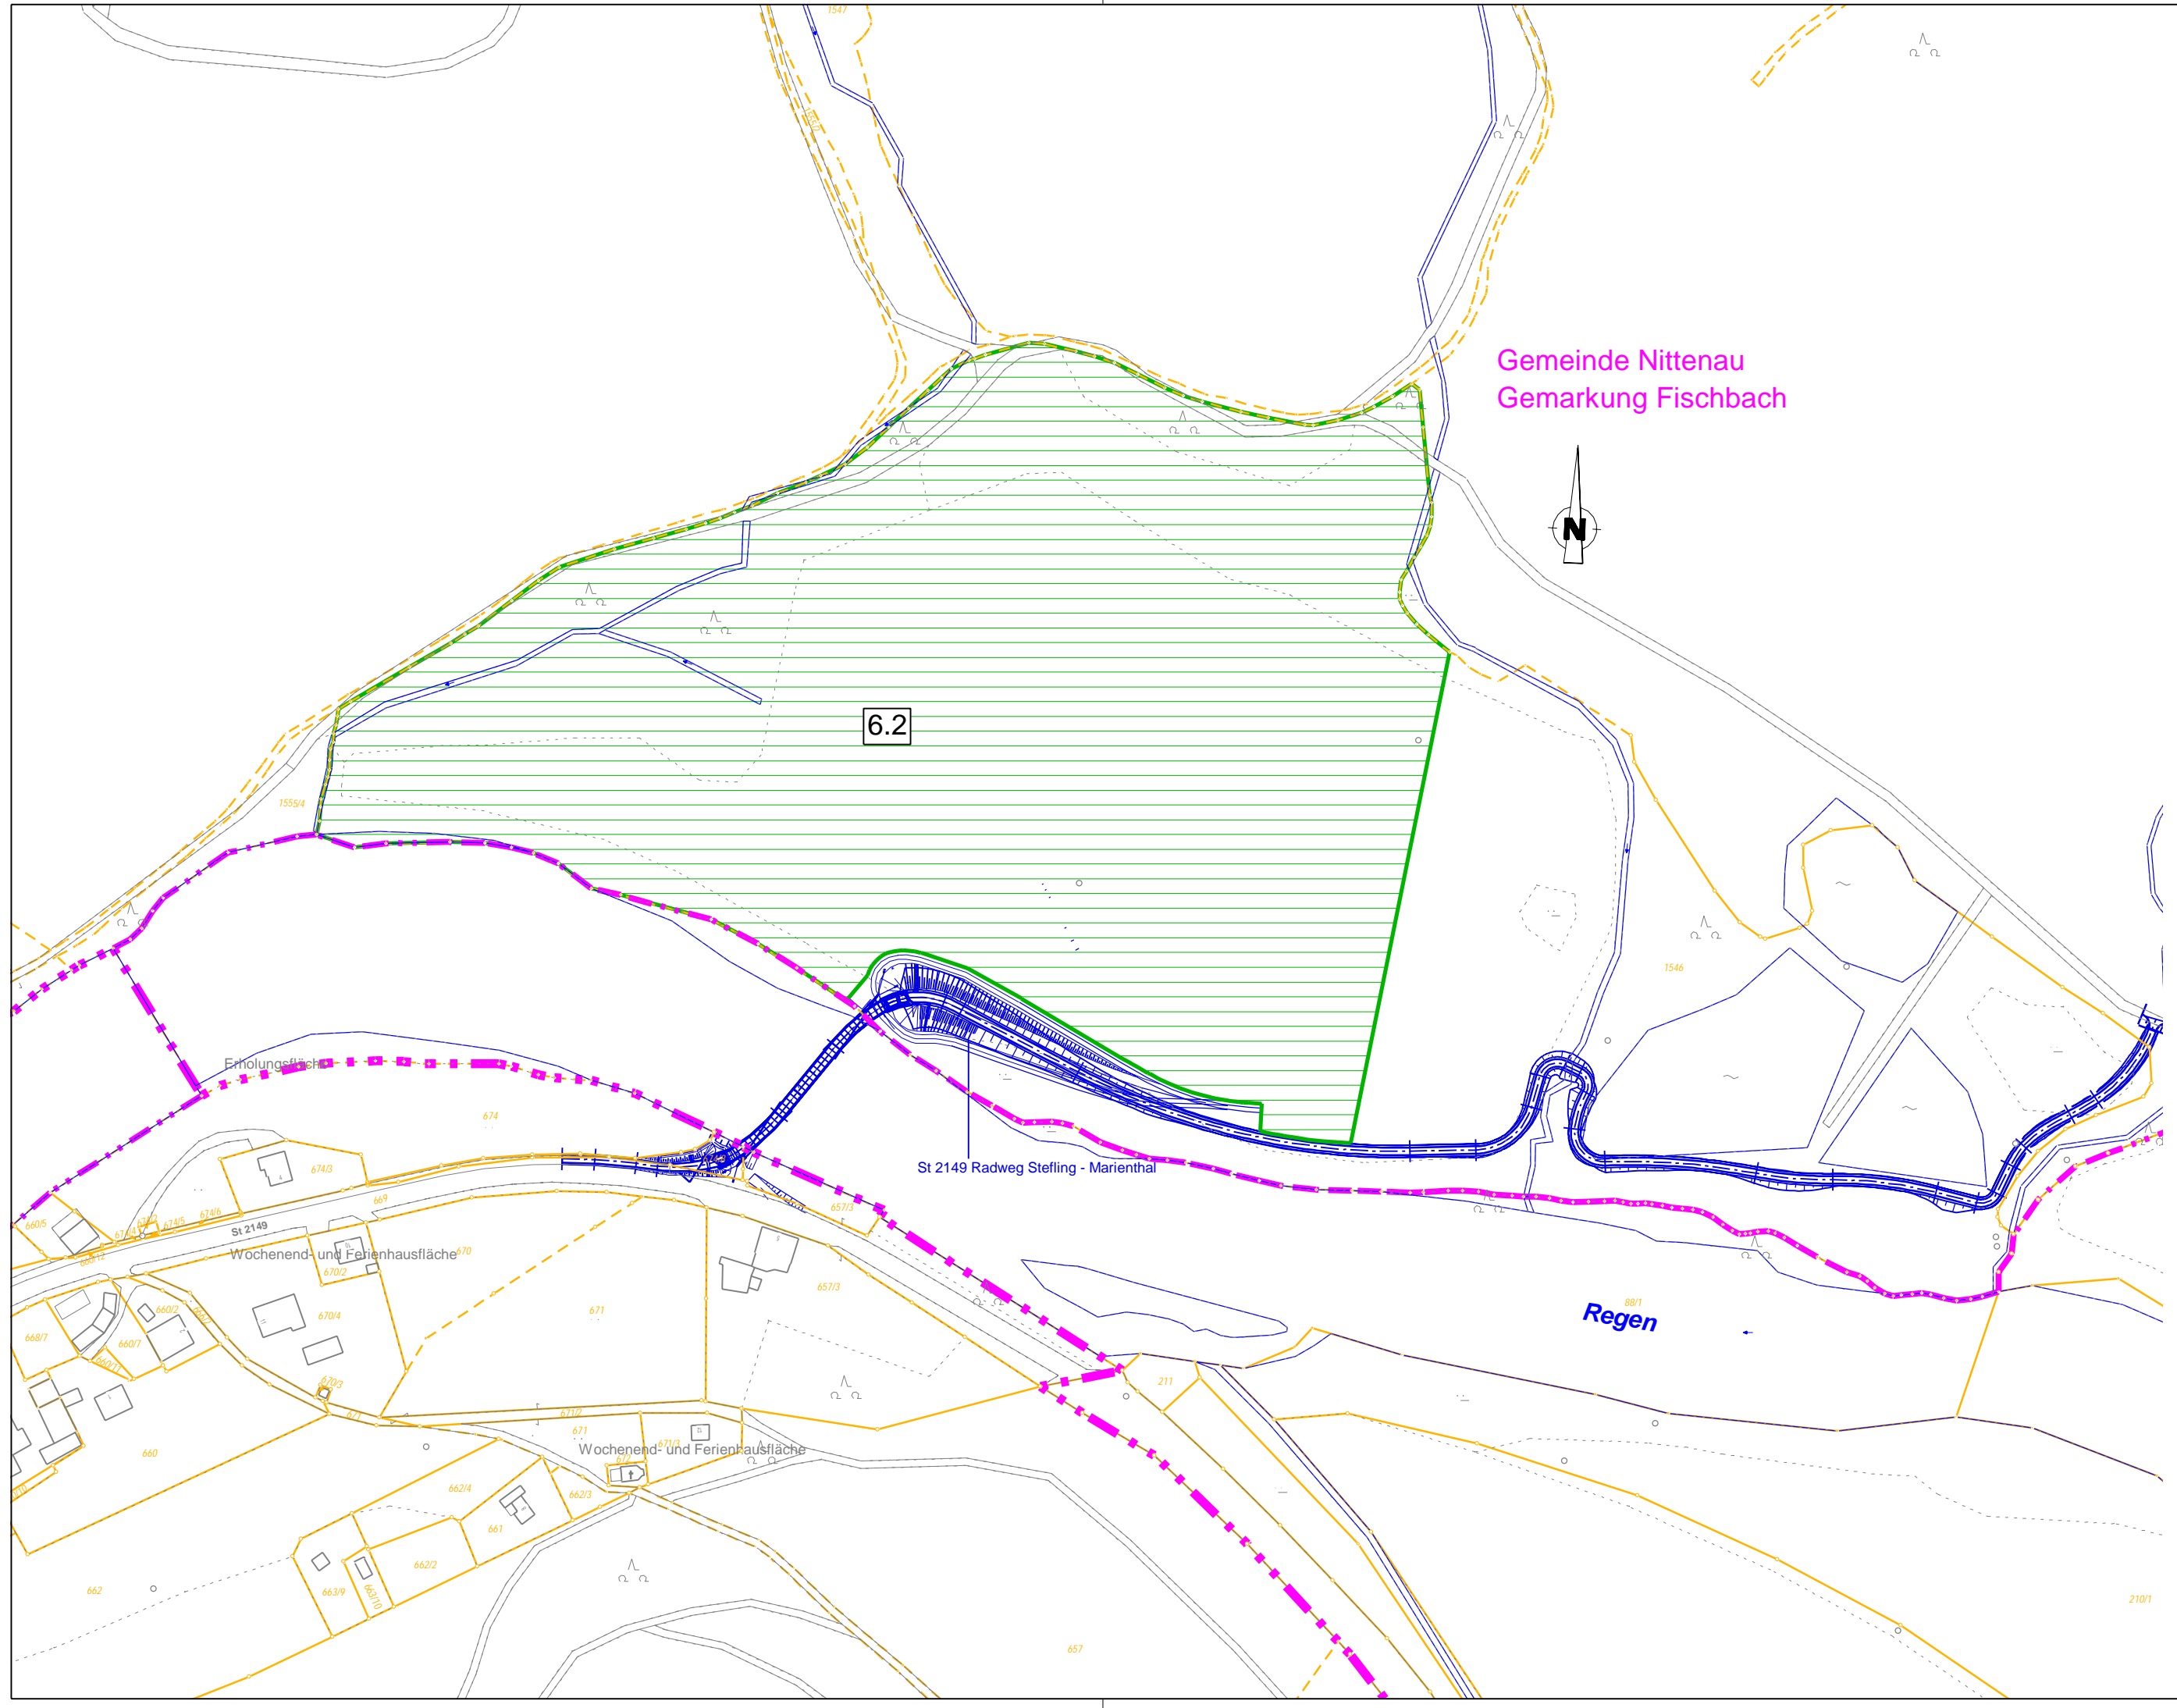


Gemeinde Nittenau  
Gemarkung Fischbach

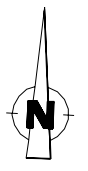


Staatliches Bauamt Amberg-Sulzbach  Archivstraße 1 92224 Amberg  Tel.: 09621/307-0, Fax: 09621/307-188, E-Mail: poststelle@stbaas.bayern.de		bearbeitet:	Aug. 2024	Ri
		gezeichnet:	Aug. 2024	De
		geprüft:	Aug. 2024	Vi
		PSP Nr.:		
Projekt:		B16_Dreistr_Ausbau_bei_Nittenau		

Nr.	Art der Änderung	Datum	Zeichen

# FESTSTELLUNGSENTWURF

Straßenbauverwaltung Freistaat Bayern  Staatliches Bauamt Amberg-Sulzbach  Straße / Abschn.-Nr. / Station: B16/Ab.2970/St.2,650 - B16/ Ab.3000/St.0,660  PROJIS-Nr.:	Unterlage / Blatt-Nr.: 5 / 5 Lageplan Ausgleichsfläche 15A  Maßstab: 1 : 2.000
--	--

**B 16 "Regensburg - B 85 (Roding)"**  
**Dreistreifiger Ausbau bei Nittenau**  
**Ausbauabschnitt A: Bau-km 4+328 bis Bau-km 8+130 (ca.: 3,8 km)**

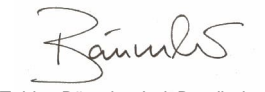aufgestellt: Staatliches Bauamt Amberg-Sulzbach   Tobias Bäumer, Ltd. Baudirektor Amberg, den 30.08.2024	
--	--