
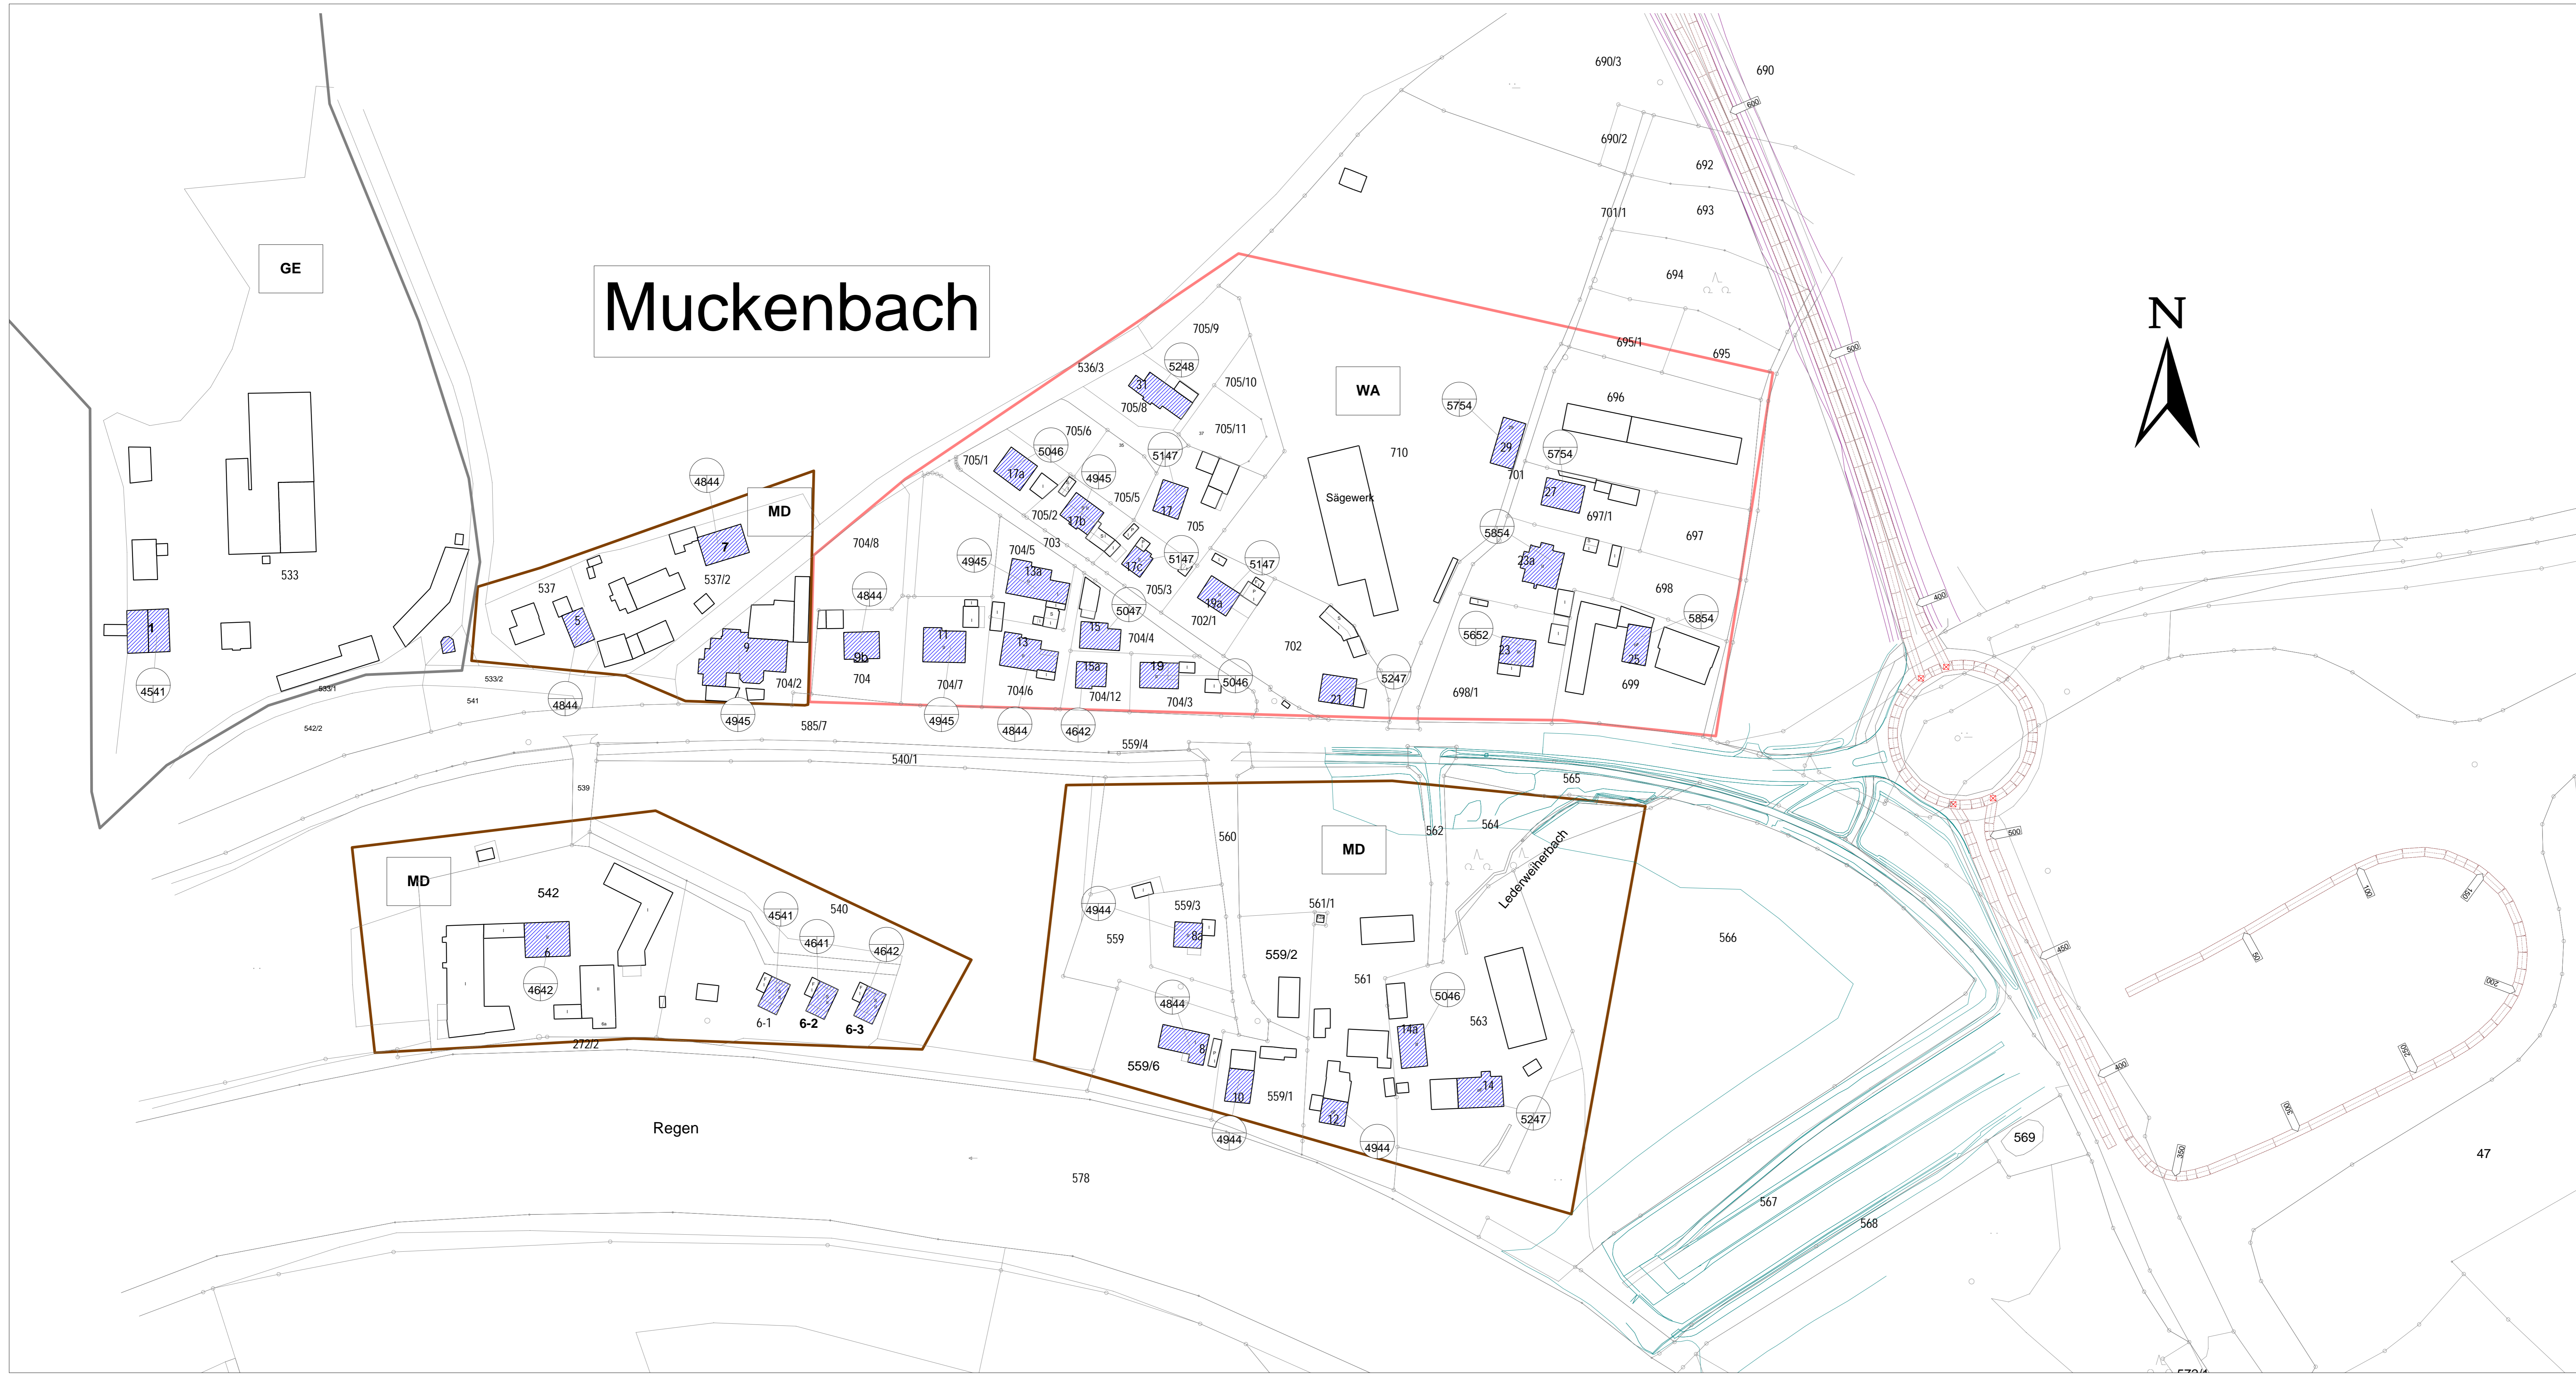


Muckenbach

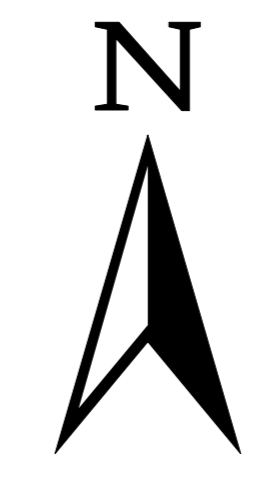

Überschreitungen an der Fassade
 Erhöhung vom Straßenverkehr ausgehender Lärm auf der Umleitungsstrecke
 ≥ 3 dB (Änderung) und Zugleich > 64 dB (tags) / 54 dB (nachts)

- Objektlegende**
- Straße
 - Kreuzung
 - Haus
 - Höhenpunkt
 - Höhenlinie
 - Bruchkante
 - Hausbeurteilung

Stockwerke
 Stockwerke

Tagwert Nachtwert
 max. Werte des Gebäudes an allen Stockwerken
 Gebäudeseiten mit Grenzwertüberschreitung

- Gebietsnutzung (Umleitung)**
- Reines Wohngebiet UL
 - Kurgebiet UL
 - Allg. Wohngebiet UL
 - Mischgebiet UL
 - Gewerbegebiet UL

Freistaat Bayern Staatliches Bauamt Amberg-Weilburg		Unterlage Nr.: 17.17 Blatt Nr.: 01	
Feststellungsentwurf	bearbeitet	08/24	Stein.
	gezeichnet	08/24	Stein.
B16 "Regensburg - B85 (Roding)" Dreistreifiger Ausbau bei Nittenau Ausbaubereich A: Bau-km 4+328 bis Bau-km 8+130 (ca.: 3,8 km)	geprüft		
	Dateiname	Datei: Umleitung_2149_2160_B85_Rich_Arch_a.dwg	
Aufgestellt: Amberg, den 30.08.2024		LP Schallberechnung Umleitung Bereich Muckenbach	
 Räumler, Ltd. Baudirektor		Maßstab 1 : 1000	