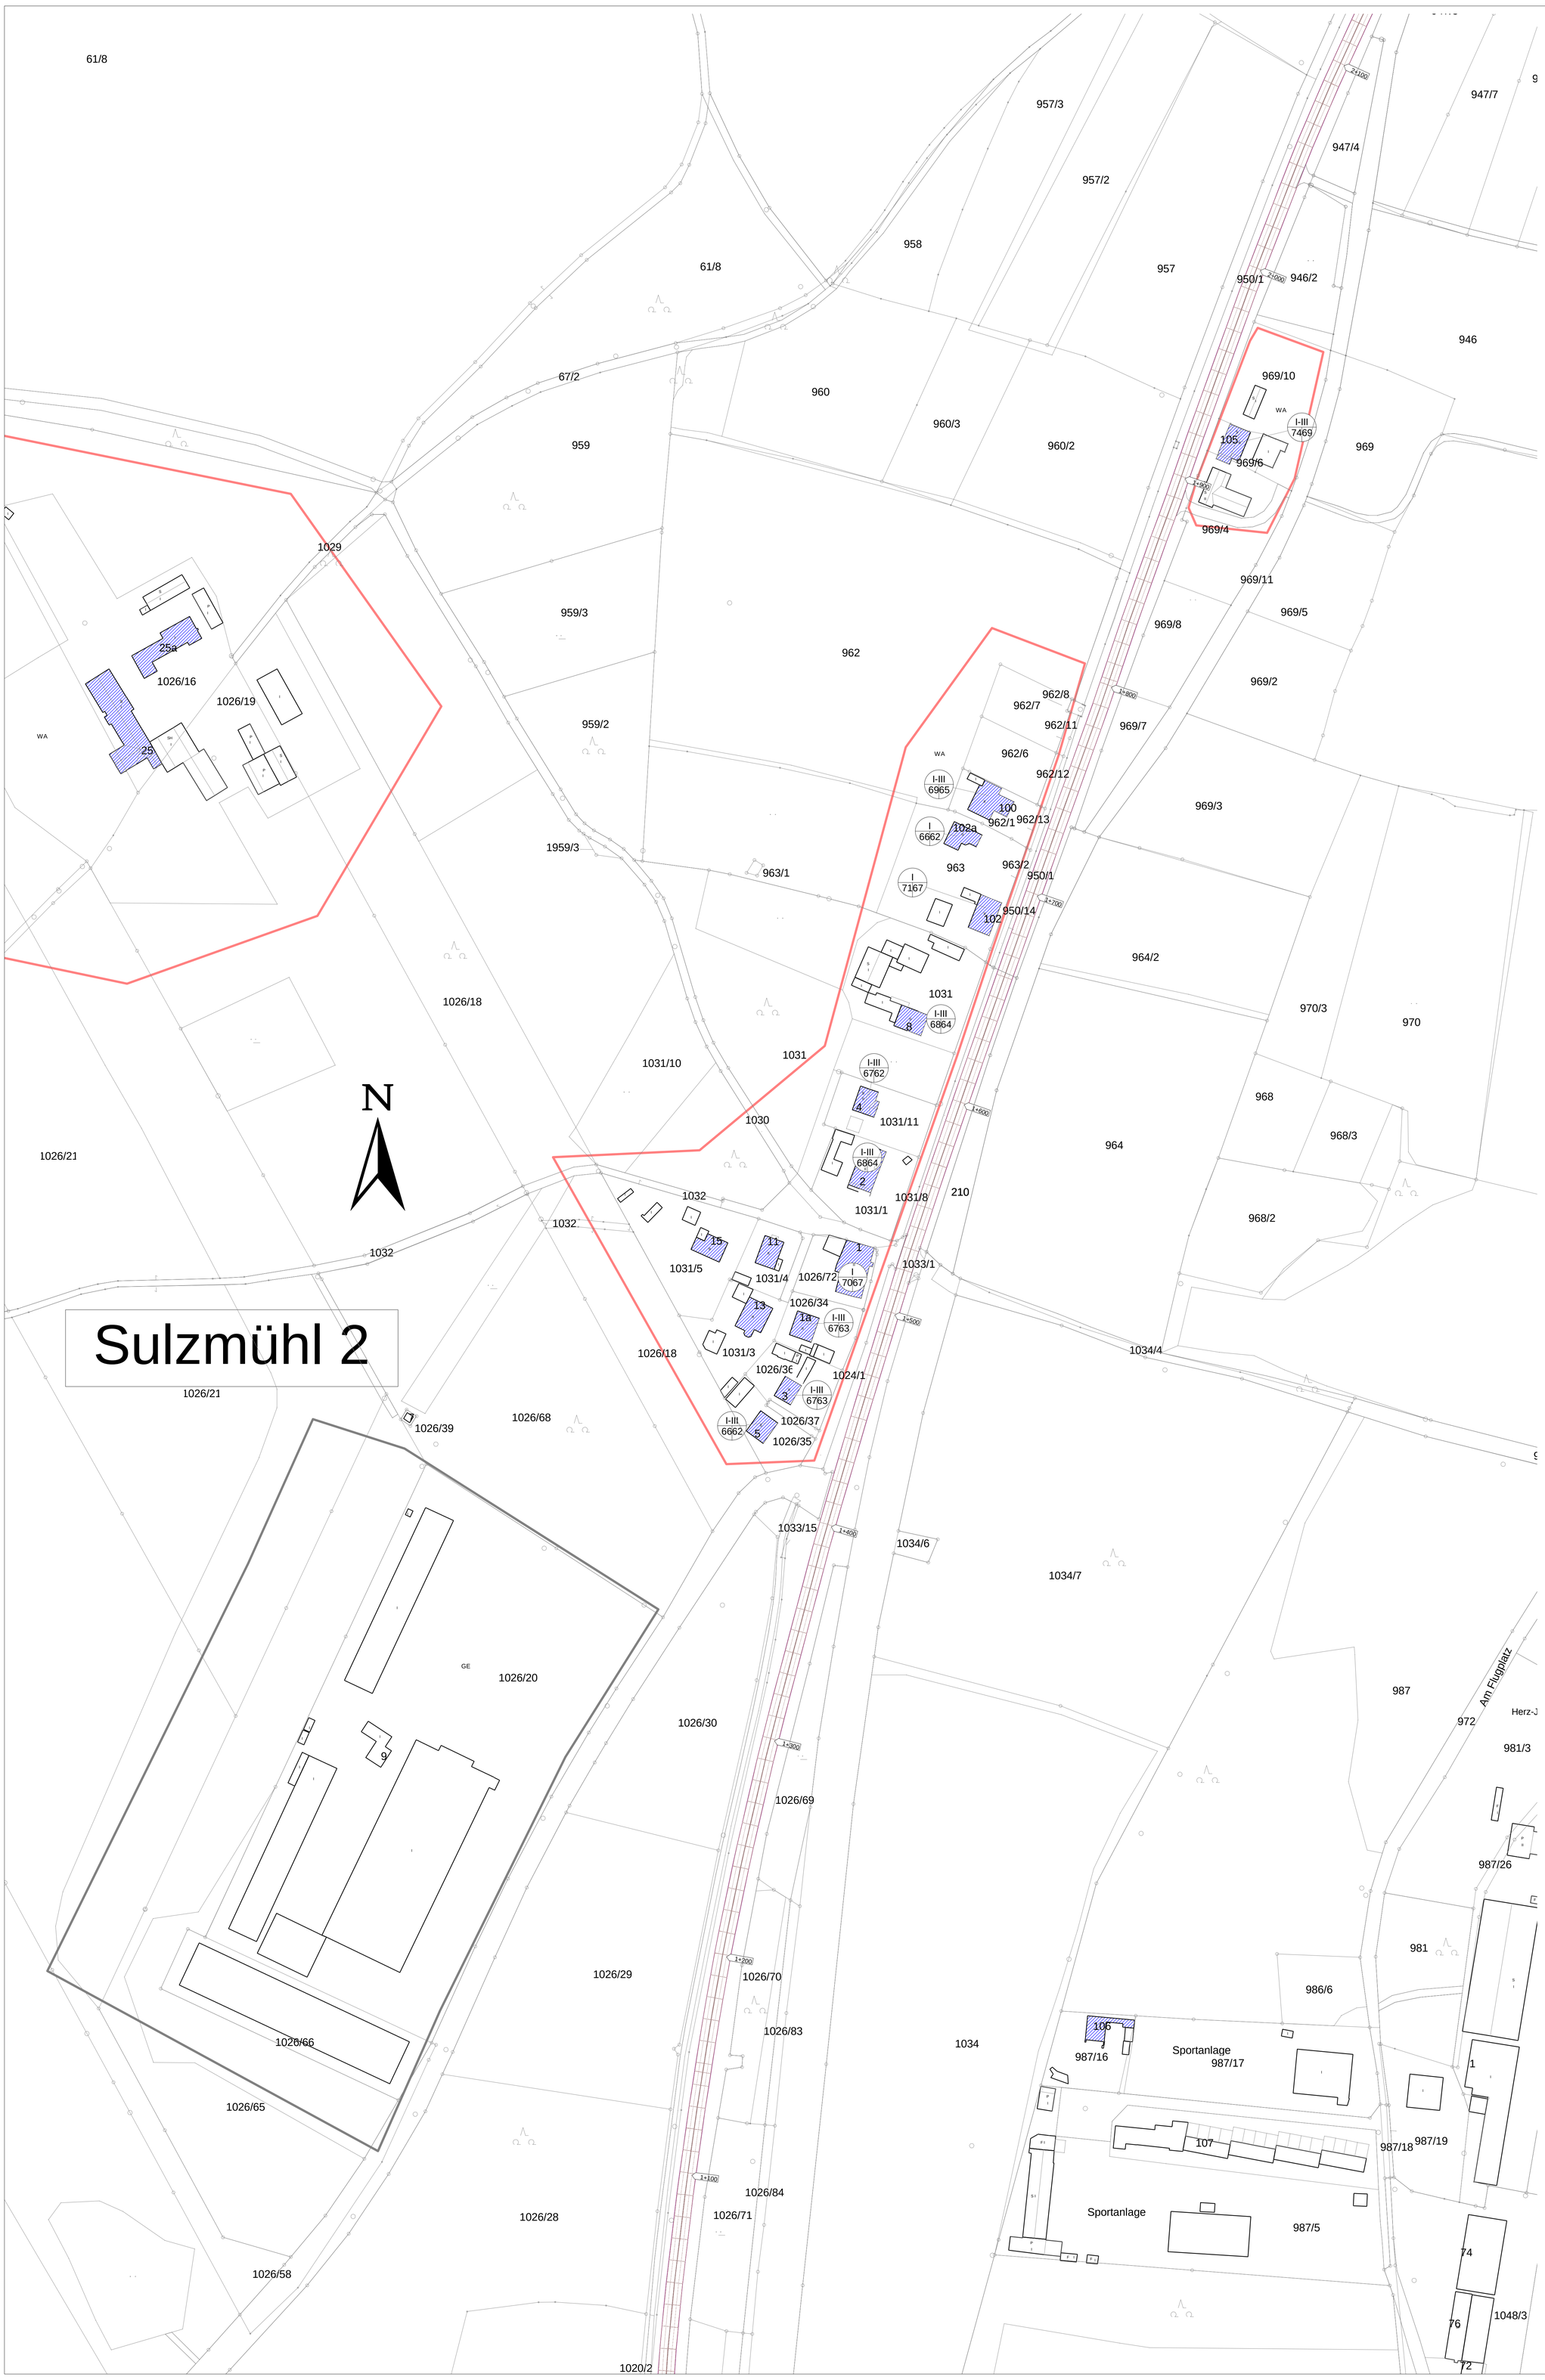

Überschreitungen an der Fassade

Erhöhung vom Straßenverkehr ausgehender Lärm auf der Umleitungsstrecke

≥ 3 dB (Änderung) und Zugleich > 64 dB (tags) / 54 dB (nachts)

Objektlegende

- Straße
- Kreuzung
- Haus
- Höhenpunkt
- Höhenlinie
- Bruchkante
- Hausbeurteilung

I - III — Stockwerke

52 | 47

Tagwert Nachtwert

max. Werte des Gebäudes an allen Stockwerken

Gebäudeseiten mit Grenzwertüberschreitung

Gebietsnutzung (Umleitung)

- Reines Wohngebiet UL
- Kurgebiet UL
- Allg. Wohngebiet UL
- Mischgebiet UL
- Gewerbegebiet UL

Freistaat Bayern **Staatliches Bauamt Amberg-Sulzbach**		**Unterlage Nr.: 17.1.7** **Blatt Nr.: 03**	
		Datum	Zeichen
Feststellungsentwurf	bearbeitet	08/24	Stein.
	gezeichnet	08/24	Stein.
B16 "Regensburg - B85 (Roding)" **Dreistrefiger Ausbau bei Nittenau** **Ausbauabschnitt A:** **Bau-km 4+328 bis Bau-km 8+130** **(ca.: 3,8 km)**	geprüft		
	Dateiname	Datei: Umleitung_2149_2150_B85_Richt_Achs_s.cna	
	LP Schallberechung Umleitung **Bereich Sulzmühl 2**		
	Maßstab 1 : 1000		

Aufgestellt :
Amberg, den 30.08.2024

Bäumler, Ltd. Baudirektor