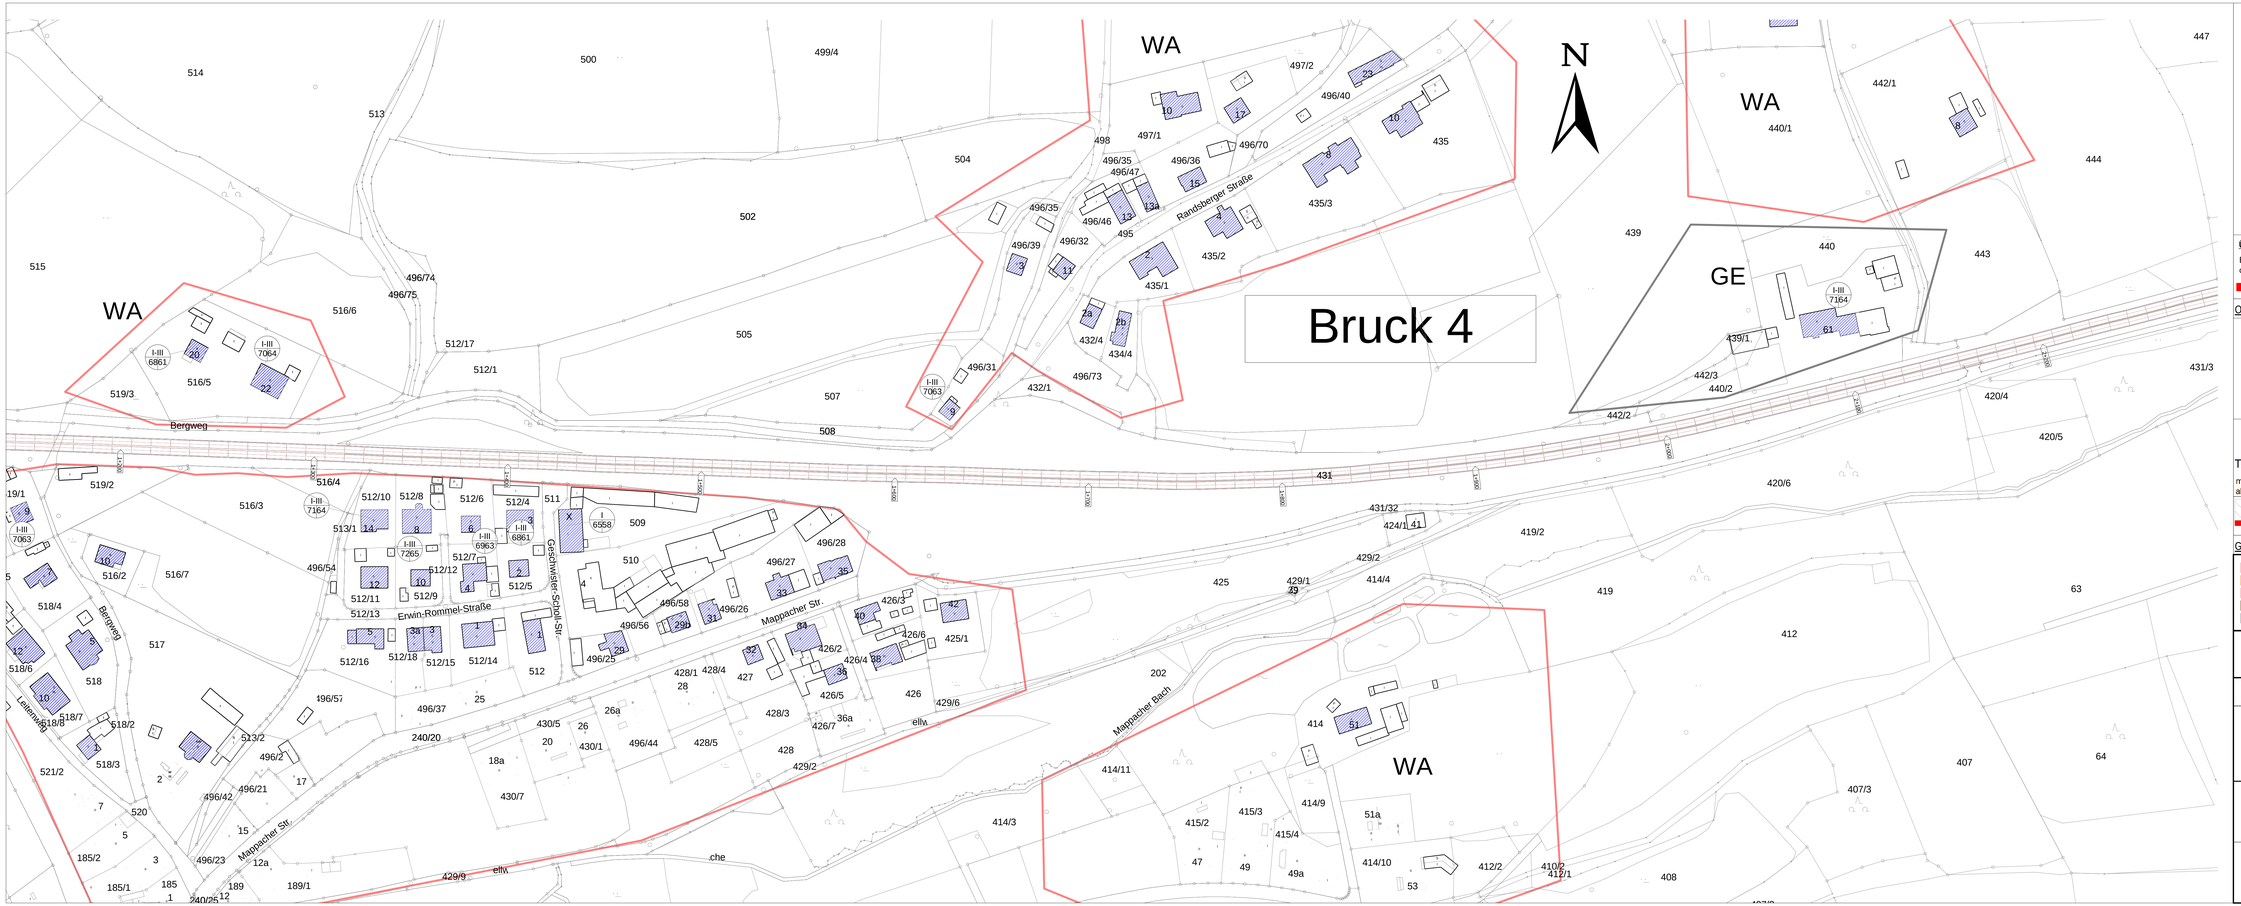

Überschreitungen an der Fassade

Erhöhung vom Straßenverkehr ausgehender Lärm auf der Umleitungsstrecke

≥ 3 dB (Änderung) und Zugleich > 64 dB (tags) / 54 dB (nachts)

Objektlegende

- Straße
- Kreuzung
- Haus
- Höhenpunkt
- Höhenlinie
- Bruchkante
- Hausbeurteilung

Stockwerke

Tagwert Nachtwert

max. Werte des Gebäudes an allen Stockwerken

Gebäudeseiten mit Grenzwertüberschreitung

Gebietsnutzung (Umleitung)

- Reines Wohngebiet UL
- Kurgebiet UL
- Allg. Wohngebiet UL
- Mischgebiet UL
- Gewerbegebiet UL

Freistaat Bayern Staatliches Bauamt Amberg-Sulzbach		Unterlage Nr.: 17.1.7 Blatt Nr.: 07	
		Datum	Zeichen
Feststellungsentwurf	bearbeitet	08/24	Stein.
	gezeichnet	08/24	Stein.
	geprüft		
B16 "Regensburg - B85 (Roding)" Dreistreifiger Ausbau bei Nittenau Ausbauabschnitt A: Bau-km 4+328 bis Bau-km 8+130 (ca.: 3,8 km)	Dateiname	Datei: Umleitung_2149_2250_B85_Rech_Achs_s.xlsx	
	LP Schallberechung Umleitung Bereich Bruck 4		
	Maßstab 1 : 1000		

Aufgestellt :
Amberg, den 30.08.2024

Bäumler, Ltd. Baudirektor