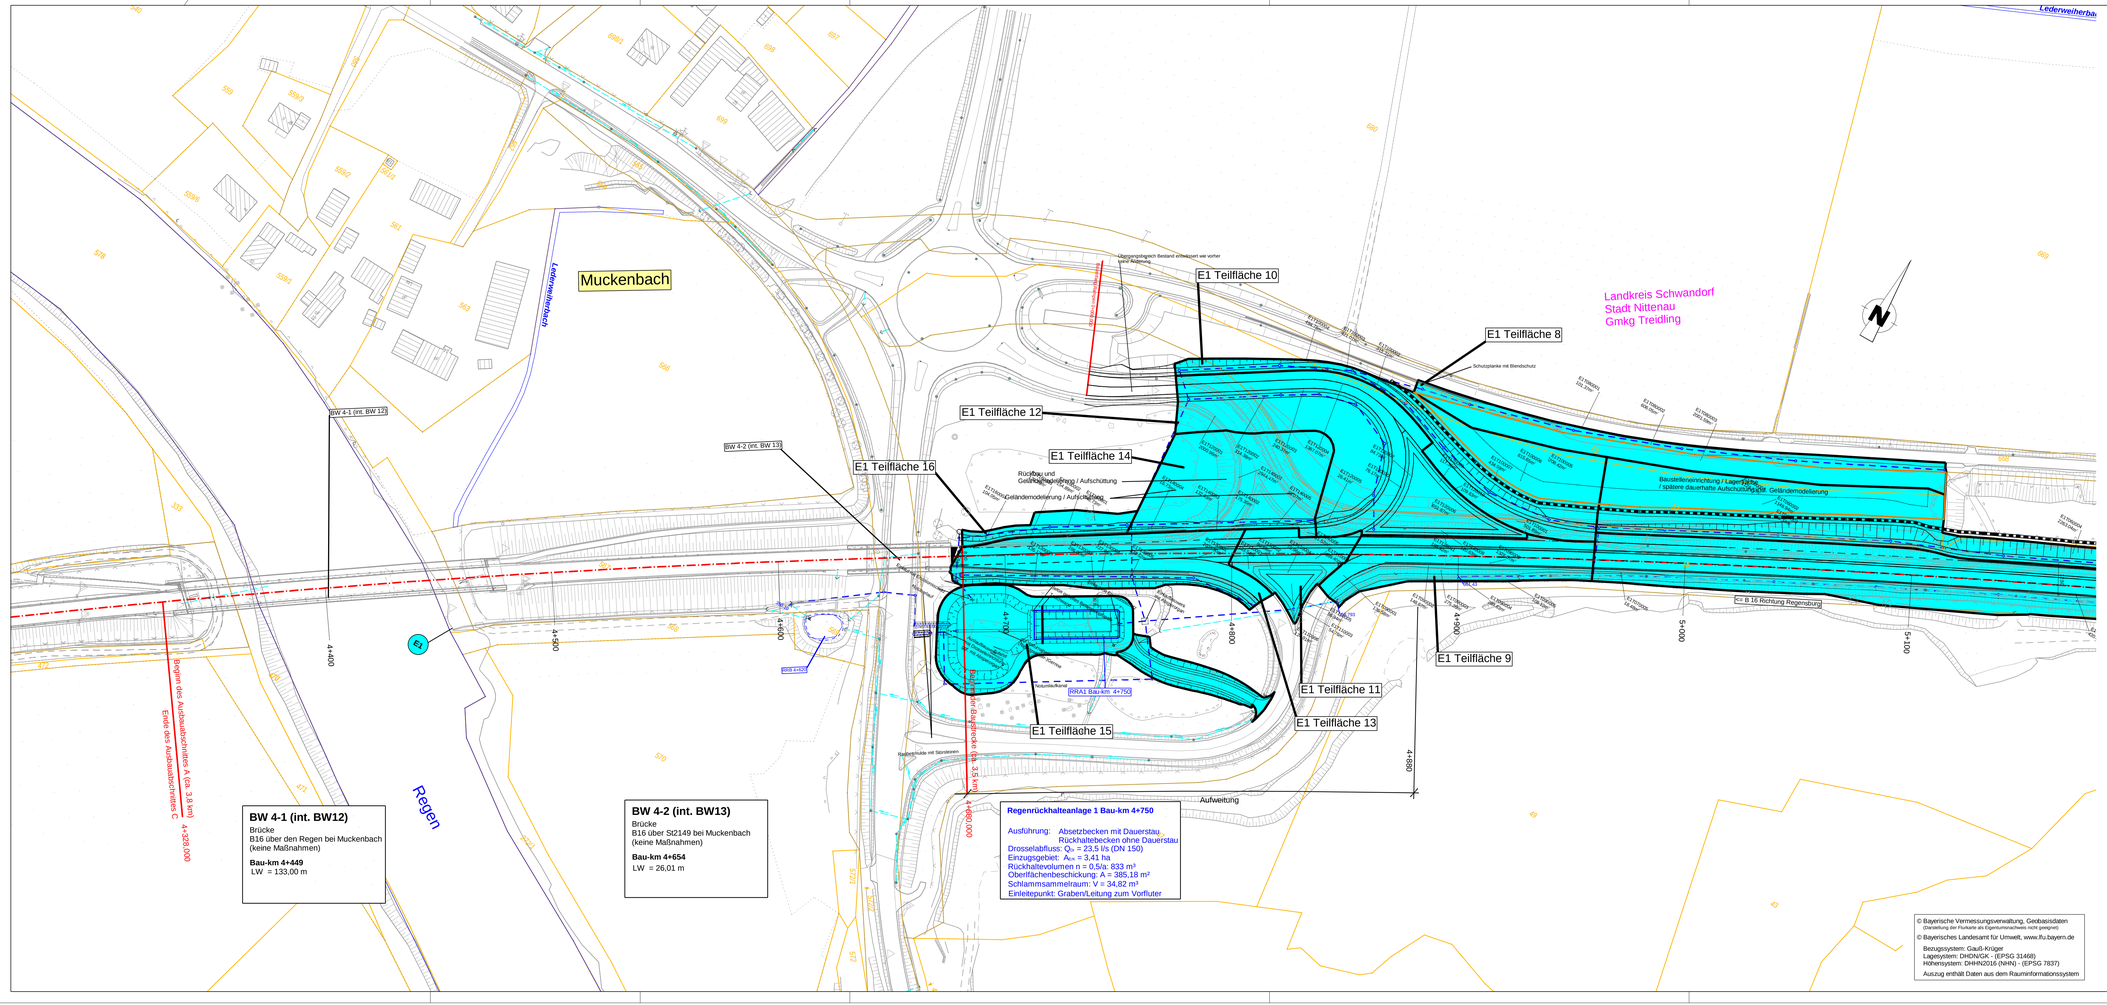
Muckenbach
Lederweiherbach
Regen
Landkreis Schwandorf
Stadt Nittenau
Gmkg Treidling
E1 Teilfläche 8
E1 Teilfläche 9
E1 Teilfläche 10
E1 Teilfläche 11
E1 Teilfläche 12
E1 Teilfläche 13
E1 Teilfläche 14
E1 Teilfläche 15
E1 Teilfläche 16
BW 4-1 (int. BW 12)
BW 4-2 (int. BW 13)
Beginn des Ausbauabschnittes A (ca. 3,8 km)
Ende des Ausbauabschnittes C
4+328,000
4+400
4+450
4+500
4+550
4+600
4+650
4+700
4+750
4+800
4+900
5+000
5+100
Schutzplanke mit Blendschutz
Baustelleneinrichtung / Lagerfläche / spätere dauerhafte Aufschüttung
Geländemodellierung
Rückbau und Geländemodellierung / Aufschüttung
Geländemodellierung / Aufschüttung
Übergangsbereich Bestand einbauen wie vorher nach Anweisung
RRA1 Bau-km 4+750
Aufweitung
Cc B 16 Richtung Regensburg
Bau-km 4+654
Bau-km 4+750
