


**BW 6-1 (int. BW 15)**  
 Brücke B 16 über Taubenweg  
 (Überbauerneuerung und  
 Wiederlagerverbreiterung)  
 Bau-km 6+256  
 KrW = 84,179 gon  
 LW = 16,00 m  
 LH ≥ 4,70 m  
 BzG ≥ 16,60 m

**Regenrückhalteanlagen 2 Bau-km 6+300**  
 Ausführung: Absetzbecken mit Dauerstau  
 Rückhaltebecken ohne Dauerstau  
 Drosselabfluss:  $Q_{Dr} = 10,4 \text{ l/s (DN 100)}$   
 Einzugsgebiet:  $A_{EzG} = 1,87 \text{ ha}$   
 Rückhaltevolumen  $n = 0,5/a: 457 \text{ m}^3$   
 Oberflächenbeschichtung:  $A = 217,73 \text{ m}^2$   
 Schlammraum:  $V = 19,73 \text{ m}^3$   
 Einleitpunkt: Graben/Leitung zum Vorfluter

**3**

**NP**  
 Naturpark 00007  
 Oberer Bayerischer Wald  
 (gilt für den gesamten  
 Planausschnitt)

Landkreis Schwandorf  
 Stadt Nittenau  
 Gmkg Treidling

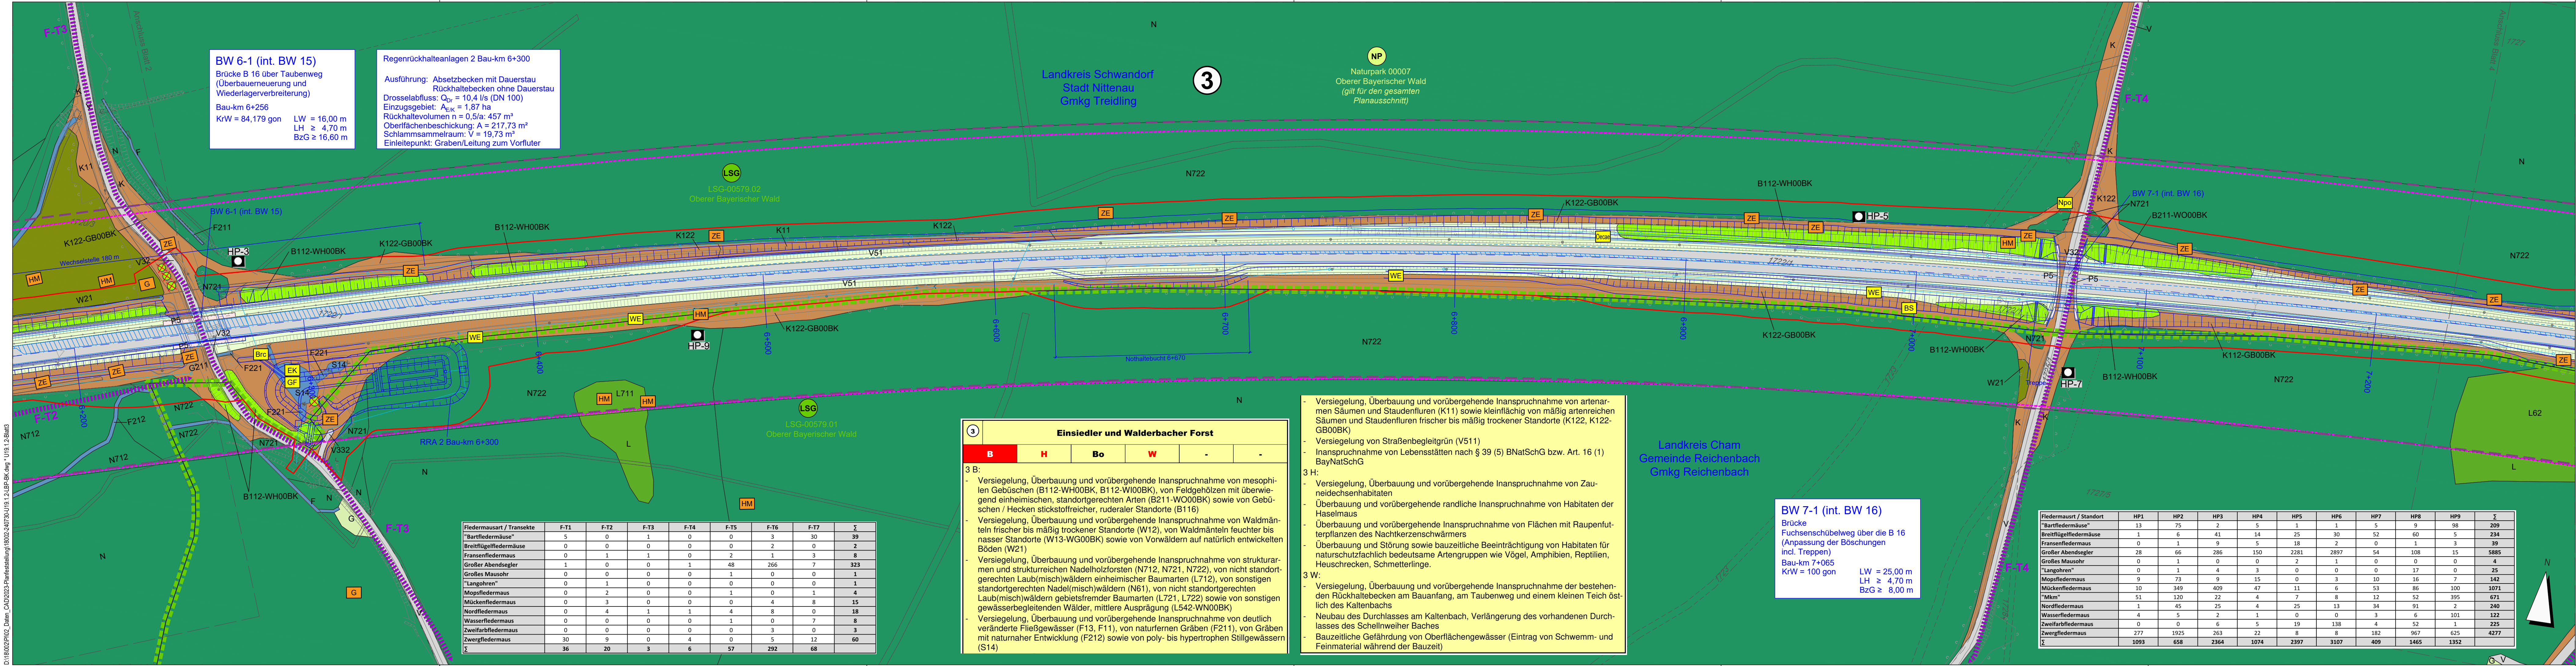

**3 B: Einsiedler und Walderbacher Forst**

<b>B</b>	<b>H</b>	<b>Bo</b>	<b>W</b>	-	-
----------	----------	-----------	----------	---	---

- 3 B:
- Versiegelung, Überbauung und vorübergehende Inanspruchnahme von mesophilen Gebüschern (B112-WH00BK, B112-WI00BK), von Feldgehölzen mit überwiegend einheimischen, standortgerechten Arten (B211-WO00BK) sowie von Gebüschern / Hecken stickstoffreicher, ruderaler Standorte (B116)
  - Versiegelung, Überbauung und vorübergehende Inanspruchnahme von Waldmänteln frischer bis mäßig trockener Standorte (W12), von Waldmänteln feuchter bis nasser Standorte (W13-WG00BK) sowie von Vorwäldern auf natürlich entwickelten Böden (W21)
  - Versiegelung, Überbauung und vorübergehende Inanspruchnahme von strukturreichen und strukturreichen Nadelholzforsten (N712, N721, N722), von nicht standortgerechten Laub(misch)wäldern einheimischer Baumarten (L712), von sonstigen standortgerechten Nadel(misch)wäldern (N61), von nicht standortgerechten Laub(misch)wäldern gebietsfremder Baumarten (L721, L722) sowie von sonstigen gewässerbegleitenden Wäldern, mittlere Ausprägung (L542-WN00BK)
  - Versiegelung, Überbauung und vorübergehende Inanspruchnahme von deutlich veränderte Fließgewässer (F13, F11), von naturfernen Gräben (F211), von Gräben mit naturnaher Entwicklung (F212) sowie von poly- bis hypertrophen Stillgewässern (S14)

- Versiegelung, Überbauung und vorübergehende Inanspruchnahme von artenarmen Säumen und Staudenfluren (K11) sowie kleinflächig von mäßig artenreichen Säumen und Staudenfluren frischer bis mäßig trockener Standorte (K122, K122-GB00BK)
  - Versiegelung von Straßenbegleitgrün (V51)
  - Inanspruchnahme von Lebensstätten nach § 39 (5) BNatSchG bzw. Art. 16 (1) BayNatSchG
- 3 H:
- Versiegelung, Überbauung und vorübergehende Inanspruchnahme von Zau-neidechsenhabitaten
  - Überbauung und vorübergehende randliche Inanspruchnahme von Habitaten der Haselmaus
  - Überbauung und vorübergehende Inanspruchnahme von Flächen mit Raupenfutterpflanzen des Nachtkerzenschwärmers
  - Überbauung und Störung sowie bauzeitliche Beeinträchtigung von Habitaten für naturschutzfachlich bedeutsame Artengruppen wie Vögel, Amphibien, Reptilien, Heuschrecken, Schmetterlinge.
- 3 W:
- Versiegelung, Überbauung und vorübergehende Inanspruchnahme der bestehenden Rückhaltebecken am Bauanfang, am Taubenweg und einem kleinen Teich östlich des Kaltenbachs
  - Neubau des Durchlasses am Kaltenbach, Verlängerung des vorhandenen Durchlasses des Schellweiher Baches
  - Bauzeitliche Gefährdung von Oberflächengewässern (Eintrag von Schwemm- und Feinmaterial während der Bauzeit)

Landkreis Cham  
 Gemeinde Reichenbach  
 Gmkg Reichenbach

**BW 7-1 (int. BW 16)**  
 Brücke  
 Fuchschschulweg über die B 16  
 (Anpassung der Böschungen  
 incl. Treppen)  
 Bau-km 7+065  
 KrW = 100 gon  
 LW = 25,00 m  
 LH ≥ 4,70 m  
 BzG ≥ 8,00 m

Fledermausart / Standort	HP1	HP2	HP3	HP4	HP5	HP6	HP7	HP8	HP9	Σ
"Bartfledermäuse"	13	75	2	5	1	1	5	9	98	209
Breitflügel-Fledermäuse	1	6	41	14	25	30	52	60	5	234
Fransenfledermaus	0	1	9	5	18	2	0	1	3	39
Großer Abendsegler	28	66	286	150	2281	2897	54	108	15	5885
Großes Mausohr	0	1	0	0	2	1	0	0	0	4
"Langohren"	0	1	4	3	0	0	0	17	0	25
Mopsfledermaus	9	73	9	15	0	3	10	16	7	142
Mückenfledermaus	10	349	409	47	11	6	53	86	100	1071
"Mkm"	51	120	22	4	7	8	12	52	395	671
Nordfledermaus	1	45	25	4	25	13	34	91	2	240
Wasserfledermaus	4	5	2	1	0	0	3	6	101	122
Zweifelfledermaus	0	0	6	5	19	138	4	52	1	225
Zwergfledermaus	277	1925	263	22	8	8	182	967	625	4277
Σ	1093	658	2364	1074	2397	3107	409	1465	1352	

Fledermausart / Transekte	F-T1	F-T2	F-T3	F-T4	F-T5	F-T6	F-T7	Σ
"Bartfledermäuse"	5	0	1	0	0	3	30	39
Breitflügel-Fledermäuse	0	0	0	0	0	2	0	2
Fransenfledermaus	0	1	1	0	2	1	3	8
Großer Abendsegler	1	0	0	1	48	266	7	323
Großes Mausohr	0	0	0	0	1	0	0	1
"Langohren"	0	1	0	0	0	0	0	1
Mopsfledermaus	0	2	0	0	1	0	1	4
Mückenfledermaus	0	3	0	0	0	4	8	15
Nordfledermaus	0	4	1	1	4	8	0	18
Wasserfledermaus	0	0	0	0	1	0	7	8
Zweifelfledermaus	0	0	0	0	0	3	0	3
Zwergfledermaus	30	9	0	4	0	5	12	60
Σ	36	20	3	6	57	292	68	

**Dr. Schober**  
 Gesellschaft für Landschaftsplanung mbH  
 Kammerhof 6 • 85354 Freising • Germany  
 Tel.: +49 (0) 8161 30 01 • Fax: +49 (0) 8161 9 44 33  
 zentrale@schober-larc.de • www.schober-larc.de

bearbeitet: Juli 2023 U.M. JBr  
 gezeichnet: Juli 2023 HG  
 geprüft: Juli 2023 Dr. Schober

Projekt: 18002

Staatliches Bauamt Amberg-Regen  
 Archivstraße 1  
 92224 Amberg  
 Tel.: 09621/307-0, Fax: 09621/307-188, E-Mail: poststelle@stbaas.bayern.de

bearbeitet: \_\_\_\_\_  
 gezeichnet: \_\_\_\_\_  
 geprüft: \_\_\_\_\_

PSP Nr.: \_\_\_\_\_  
 Projekt: B16\_Dreistr\_Ausbau\_bei\_Nittenau

Nr.	Art der Änderung	Datum	Zeichen

**FESTSTELLUNGSENTWURF**

Straßenbauverwaltung Freistaat Bayern  
 Staatliches Bauamt Amberg-Regen  
 Straße / Abschn.-Nr. / Station: B16/Ab.2970/St.2.650 - B16/ Ab.3000/St.0.660  
 PROJIS-Nr.: \_\_\_\_\_

Unterlage / Blatt-Nr.: 19.1.2 / 3  
**Landschaftspflegerischer Bestands- und Konfliktplan**  
 Maßstab: 1 : 1.000

**B 16 "Regensburg - B 85 (Roding)"**  
**Dreistreifiger Ausbau bei Nittenau**  
 Ausbaubereich A: Bau-km 4+328 bis Bau-km 8+130 (ca.: 3,8 km)

aufgestellt:  
 Staatliches Bauamt Amberg-Regen  
 Tobias Bäuml, Ltd. Baudirektor  
 Amberg, den 30.08.2024