



- Legende**
- Bestand**
- Bestehender Kiesbaggensee (Farbe nach Luftbild)
 - bestehende Grundstücksgrenzen, gelb dargestellt
 - Flurstücknummern, gelb dargestellt
 - Geländequerschnitte (m ü. NHN) (Stand April 2018)
 - Abbaugrenze genehmigter (Bescheid des Landratsamtes Unterallgäu vom 20.05.2020) Trockenabbau Teilfläche Flurstück 279 (Böschungsoberkante Abbaugelände)
 - Abbaugrenze genehmigter (Bescheid des Landratsamtes Unterallgäu vom 16.02.2022) Trockenabbau Teilflächen Flurstücken 279 und 280 (Böschungsoberkante Abbaugelände)
 - Grenze benachbartes Abbaugelände Flurst. 278 (gem. genehmigten Antragsunterlagen; Lageplan Stand 27.11.2017)
 - Abbaugrenze benachbartes Abbaugelände (= Böschungsoberkante Abbau) (gem. genehmigten Antragsunterlagen; Lageplan Stand 27.11.2017)
 - Abbau im Bereich der (Teil-)Fläche abgeschlossen, in Rekultivierung
- Gegenstand des Antrags auf wasserrechtliche Planfeststellung**
- Grenze Abbaugelände Mitte 1 - Flurst. 279, 280, 282, 284, 285
 - Abbaugrenze Abbaugelände Mitte 1 (= Böschungsoberkante Abbaugelände)
 - Zu- und Abfahrt Abbaugelände Mitte 1
- Gegenstand des Tekurantrags zur Anpassung/ Konkretisierung der Rekultivierung**
- Grenze Abbaugelände Mitte 2 - Flurst. 289 und 289/2
- Aufschlüsse**
- Grundwassermeßstelle (Bestand) mit
 - Bezeichnung
 - Bohrung (Bestand) mit
 - Bezeichnung
 - Bezeichnungen:
 - Rohrböschungskante (m ü. NHN)
 - Geländeböschungskante (m ü. NHN)
 - Abbau- und Rekultivierungsprofilschnitte (Umsetzung im Rahmen der Antragsunterlagen)

Abbaugelände Nord
(nicht Antragsgegenstand)

Abbau Fa. Kieswerk Schlegelsberg GmbH & Co. KG
Trockenabbau aktiv

Abbau Fa. Kieswerk Schlegelsberg GmbH & Co. KG
Trockenabbau aktiv

Abbau Fa. Geiger GmbH & Co. KG
Abbau aktiv

Abbaugelände Mitte 1
(Antragsgegenstand)

Flurstück 285/1
Abbau abgeschlossen
in Rekultivierung


Abbaugelände Mitte 2
(Antragsgegenstand)

Abbau abgeschlossen
in Rekultivierung

Abbaugelände Süd
(nicht Antragsgegenstand)

Abstimmung zwischen der Gemeinde Westerheim und der Fa. Geiger bezüglich Anpassung der genehmigten Abbaugrenzen, Böschungswahl und Weisung (Umschließung) an die geplante Bauungsangrenzende ist notwendig

Bestehende (genehmigte) Kiesabbaue im Bereich der Abbaugelände Mitte 1 und Mitte 2:
- Fläche Flurst.-Nr.: 285, 285/1, 289 und 289/2 (Bescheide des Landratsamtes Unterallgäu (43-6424-1) vom 01.06.2005, 23.10.2007 und 07.10.2013)

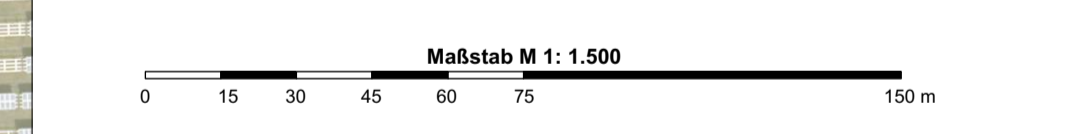

Datengrundlage:
Landesamt für Digitalisierung, Breitband und Vermessung:
- Digitales Orthophoto, Aufnahmezeitpunkt: 13.09.2020
- Digitales Geländemodell (DOM 2; Laserscanningverfahren; 04.04.2018 bis 07.04.2018)

Anmerkung:
Plan enthält keine Angaben zu Ermittlungen und sonstigen Sparten.
Koordinatensystem: UTM32
Höhenreferenzsystem: DIN90010 (Basis: über Normalhöhennull 2016)
Info Flurst.-Nr.: 286; Kein Abbau, da keine Flächenverfügbarkeit

PROJEKT Erweiterung des Kiesabbaus Westerheim und Änderung der Rekultivierung im Bereich der abgebauten Flächen		PROJEKTNUMMER 2019-09-002
PROJEKTLEITER Hydrogeologisches Gutachten		
MAßSTAB Bestandsplan	MAßSTAB 1: 1.500	
UNTERSIEDLUNG Unterallgäu	GEMEINDE Westerheim	PROJEKTLEITER s. Bericht
VERFAHREN gezeichnet	AM	21.10.2021
gezeichnet, Abgabe zur Prüfung	AM	30.08.2022
ergänzt	MP	18.12.2023

Geo + Plan Geotechnik GmbH
Max-Planck-Str. 13
8825 Bad Wörishofen
Tel.: 08247/998-737-0
Fax: 08247/998-737-9
Mobil: 0171/50 10 510
e-mail: a.veigel@geo-plan.de

Kieswerk Schlegelsberg GmbH & Co. KG
Schlegelsberg 1
87746 Ertheim
Tel.: 08336/804 013
Fax: 08336/804 025