




Schnitt "A-A"

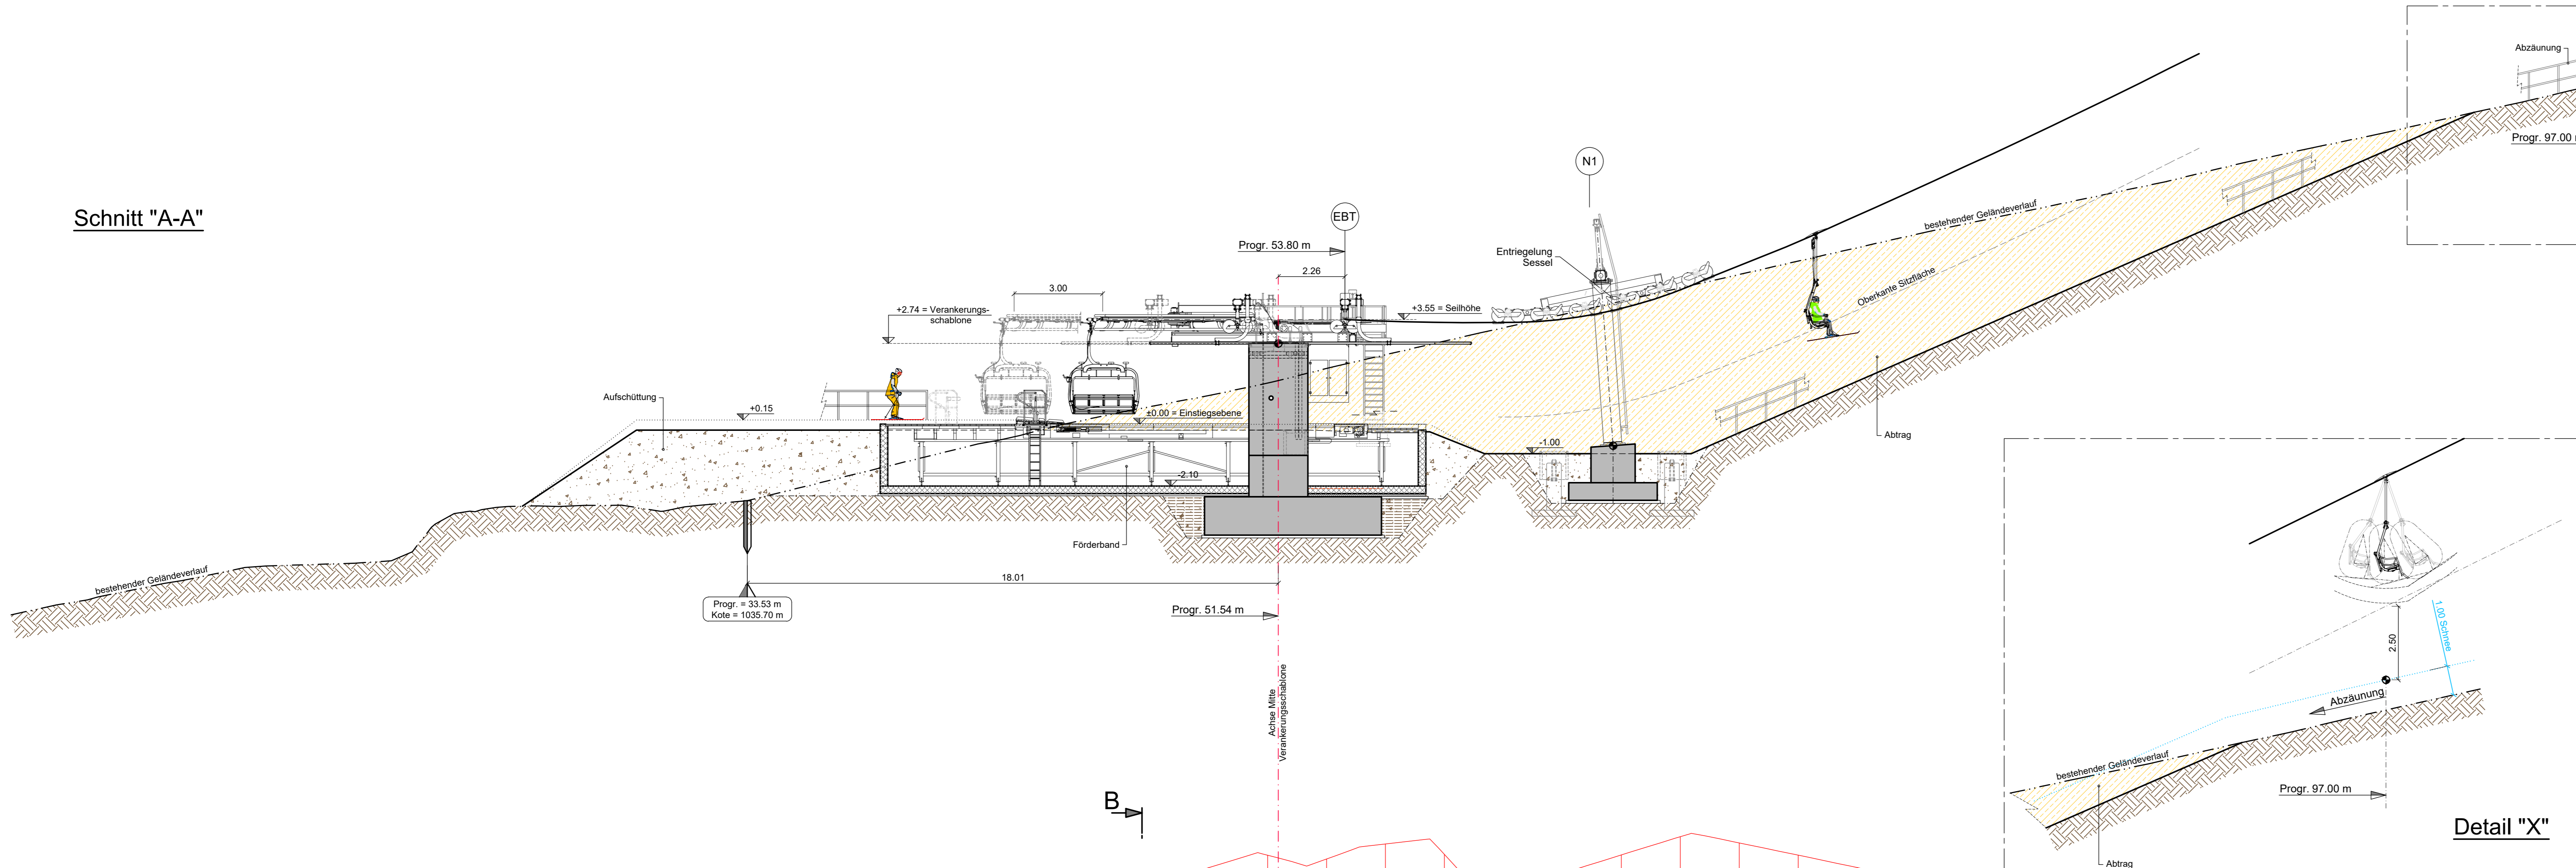


Schnitt "B-B"

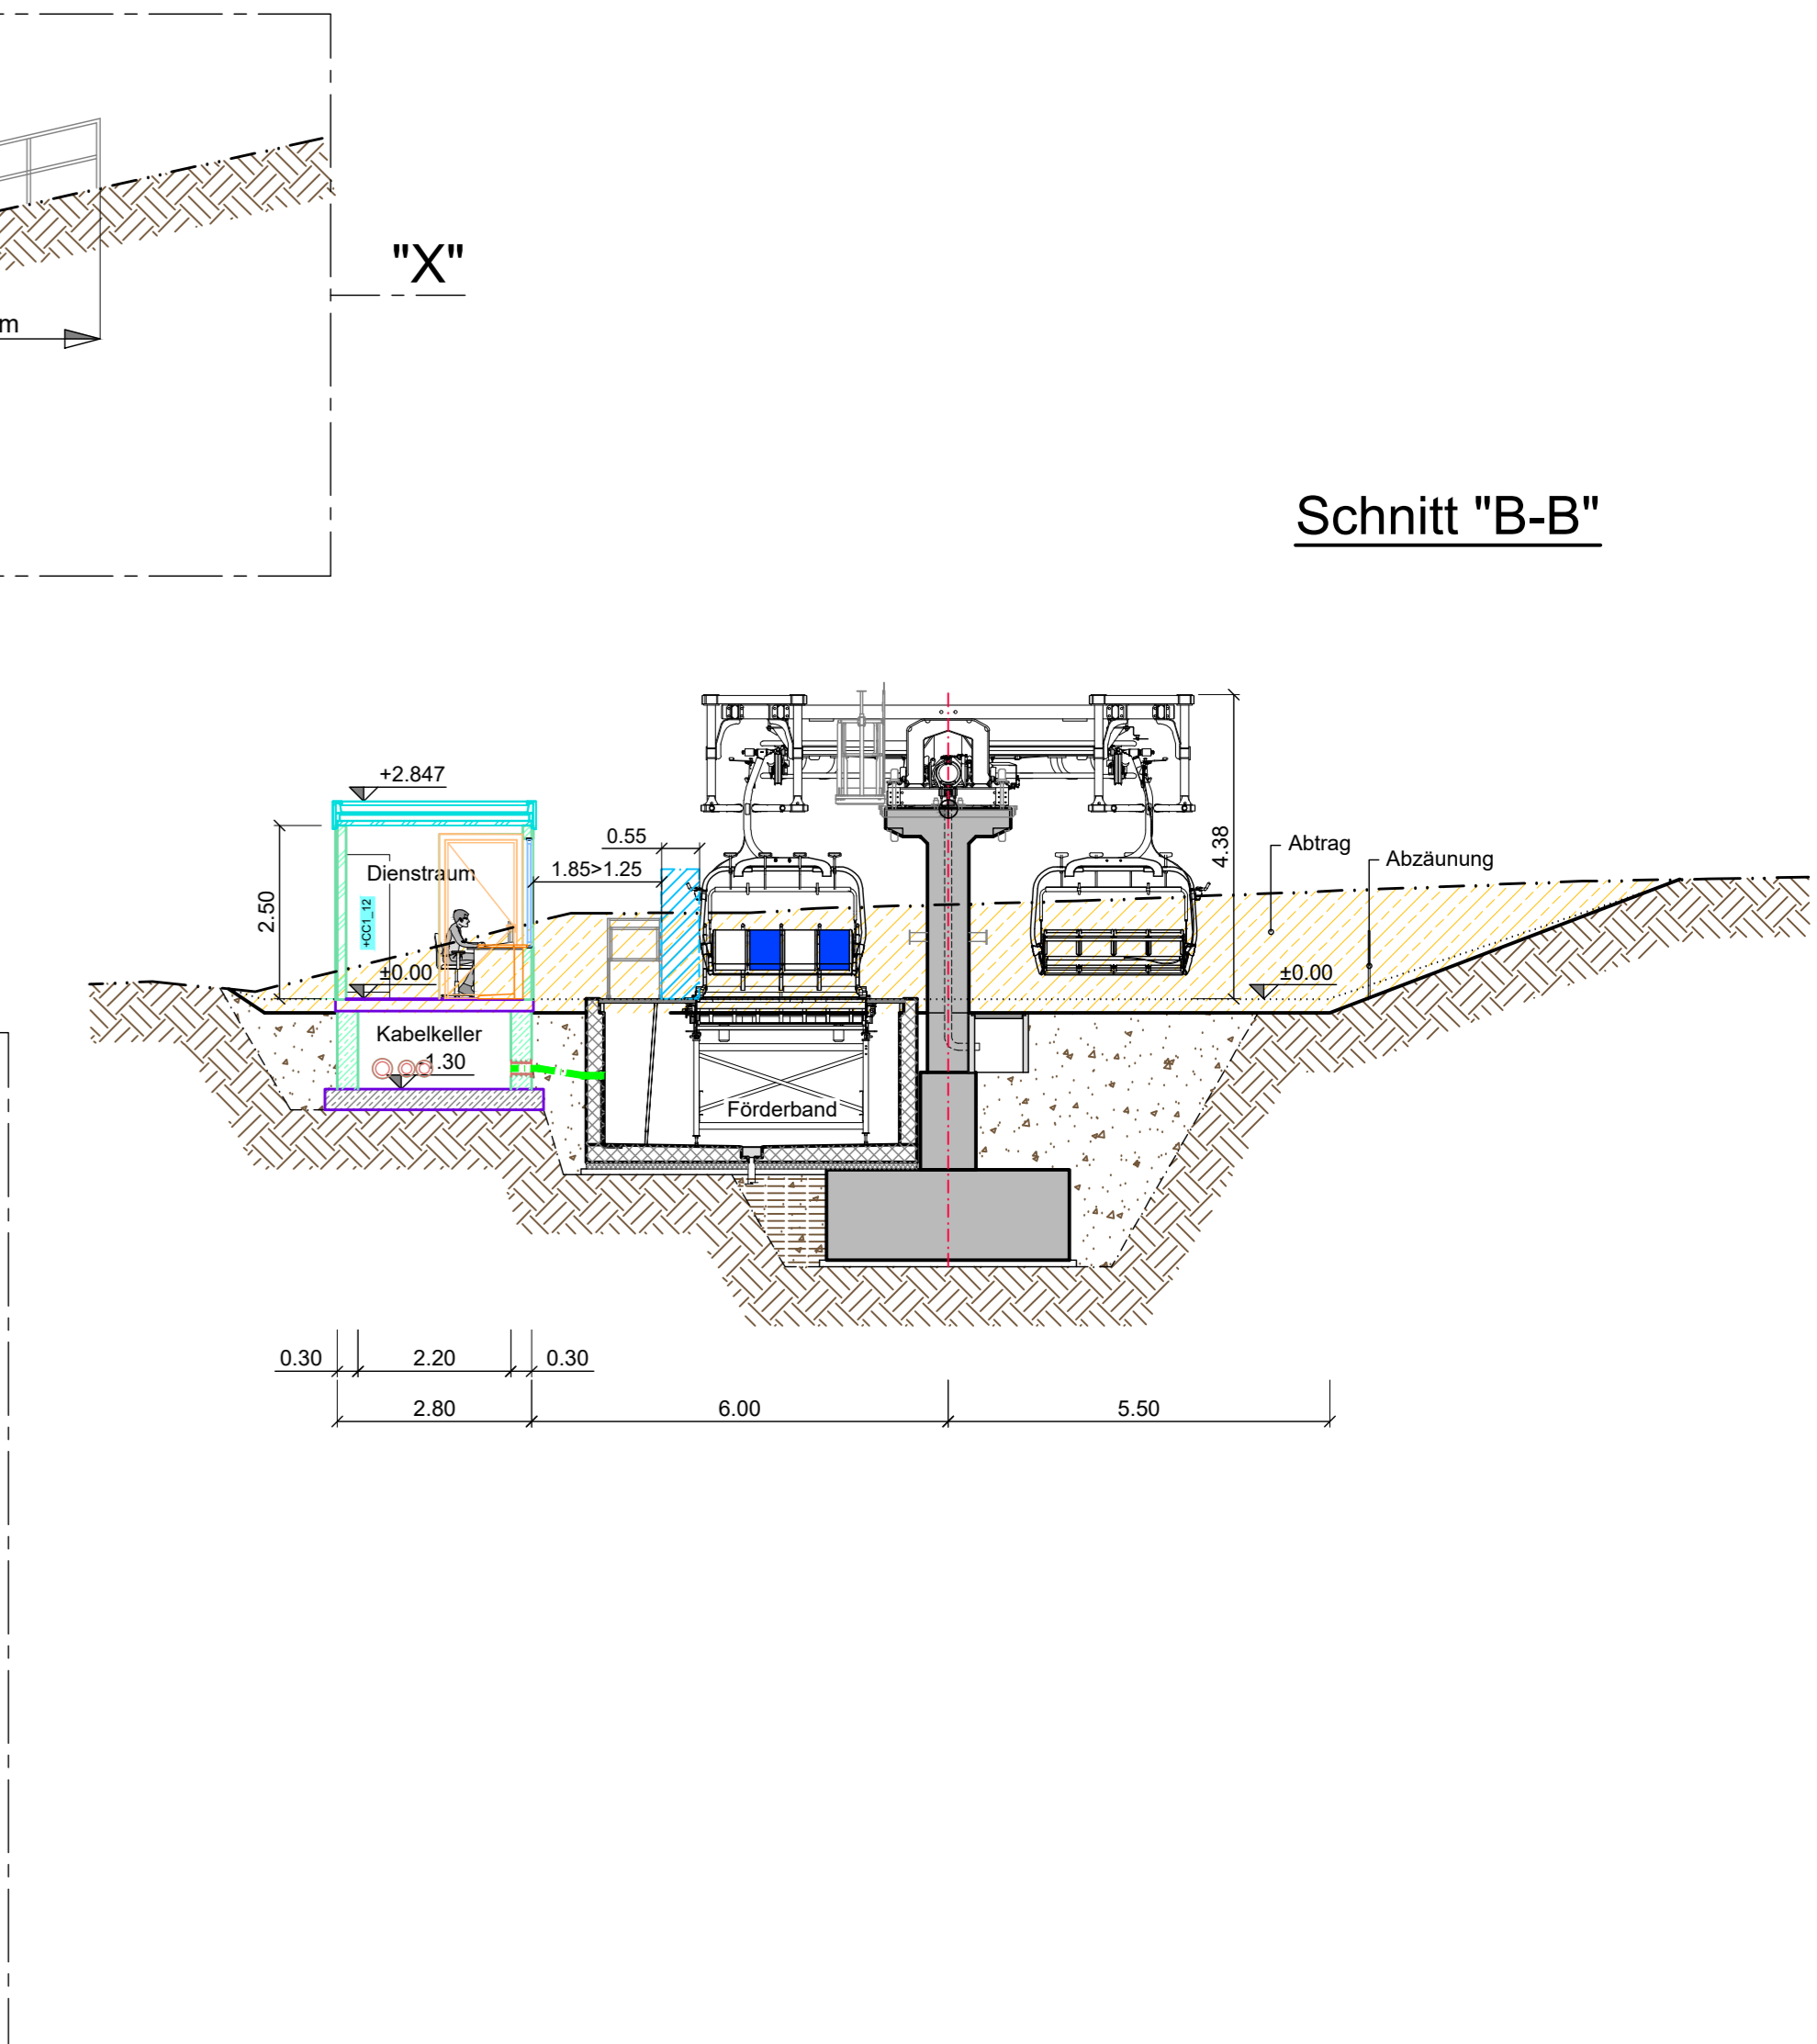


Grundriss Einstiegsebene

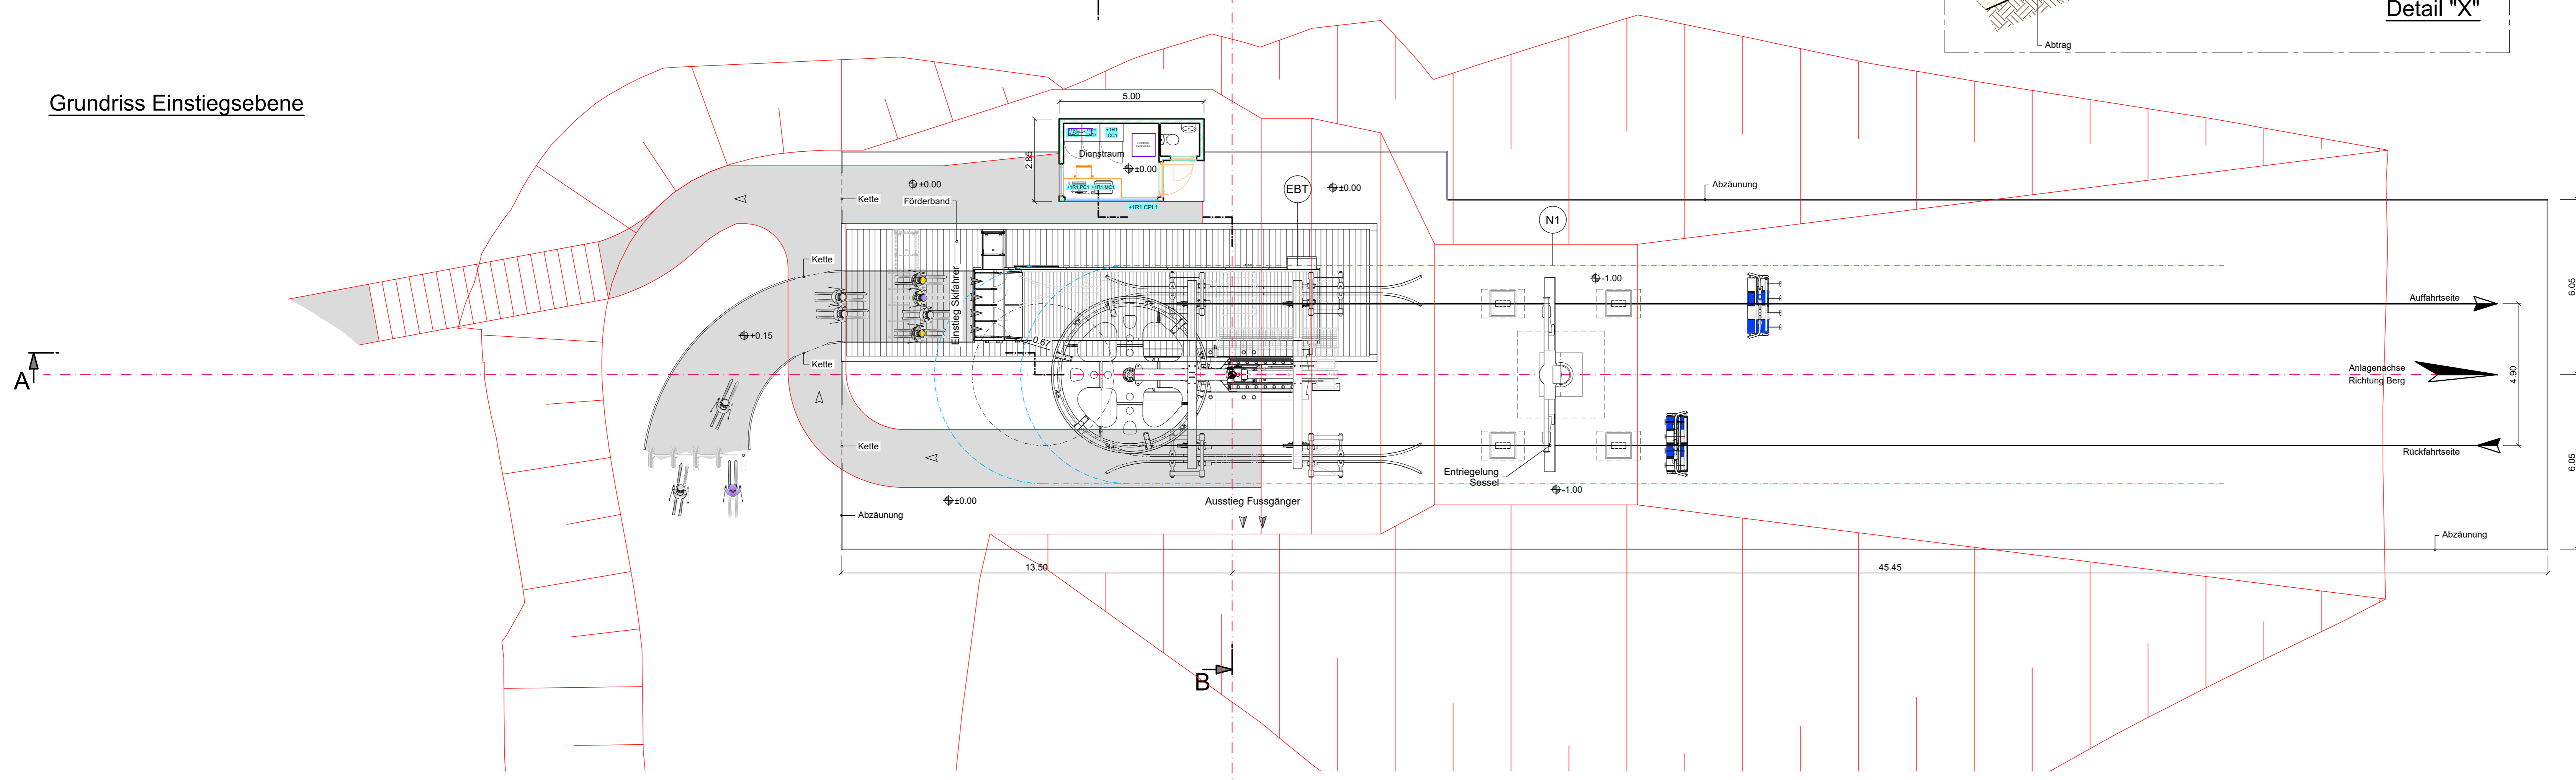

Detail Einstiegsebene
M 1:50

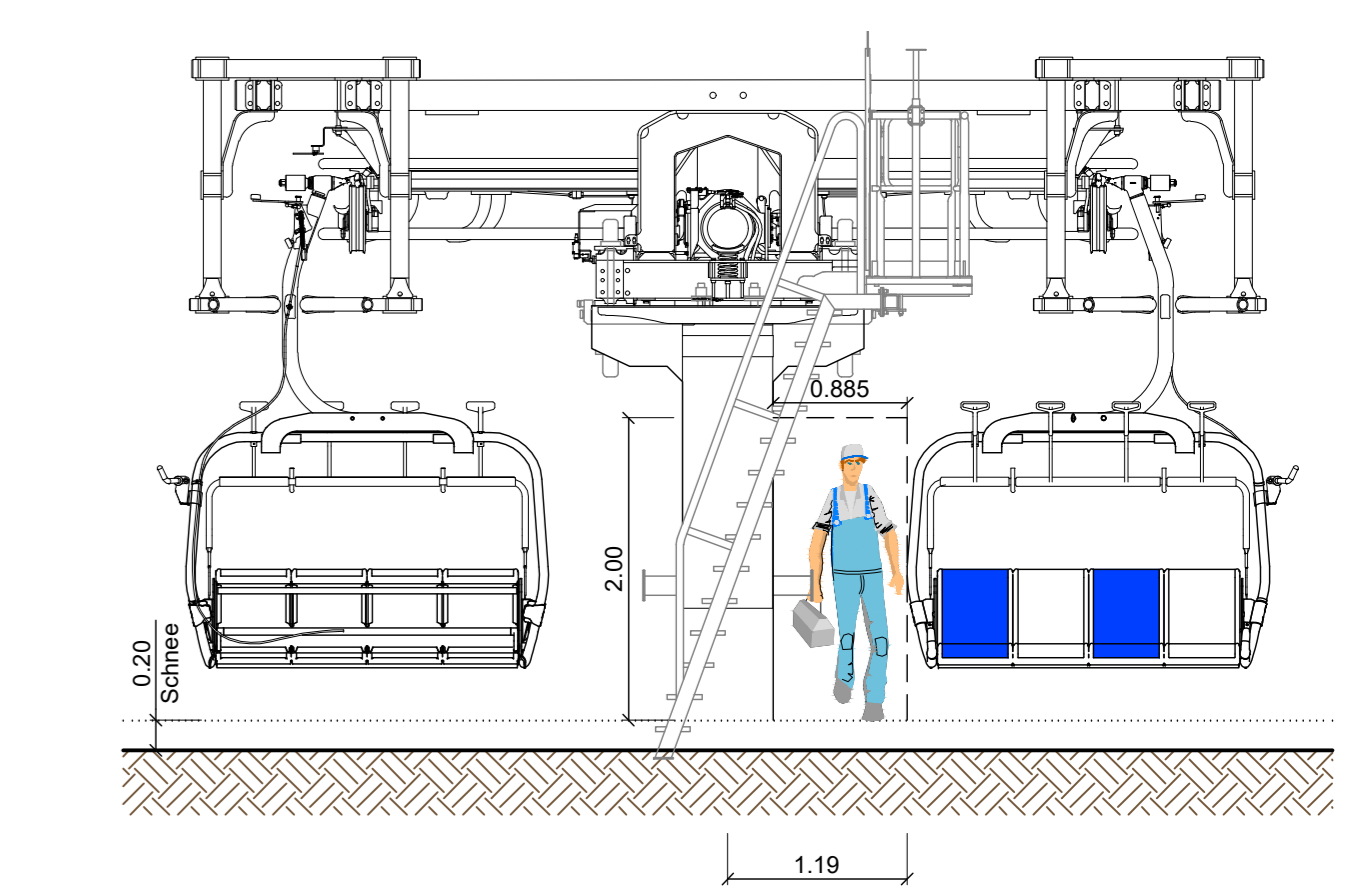

Anordnung Fundamente

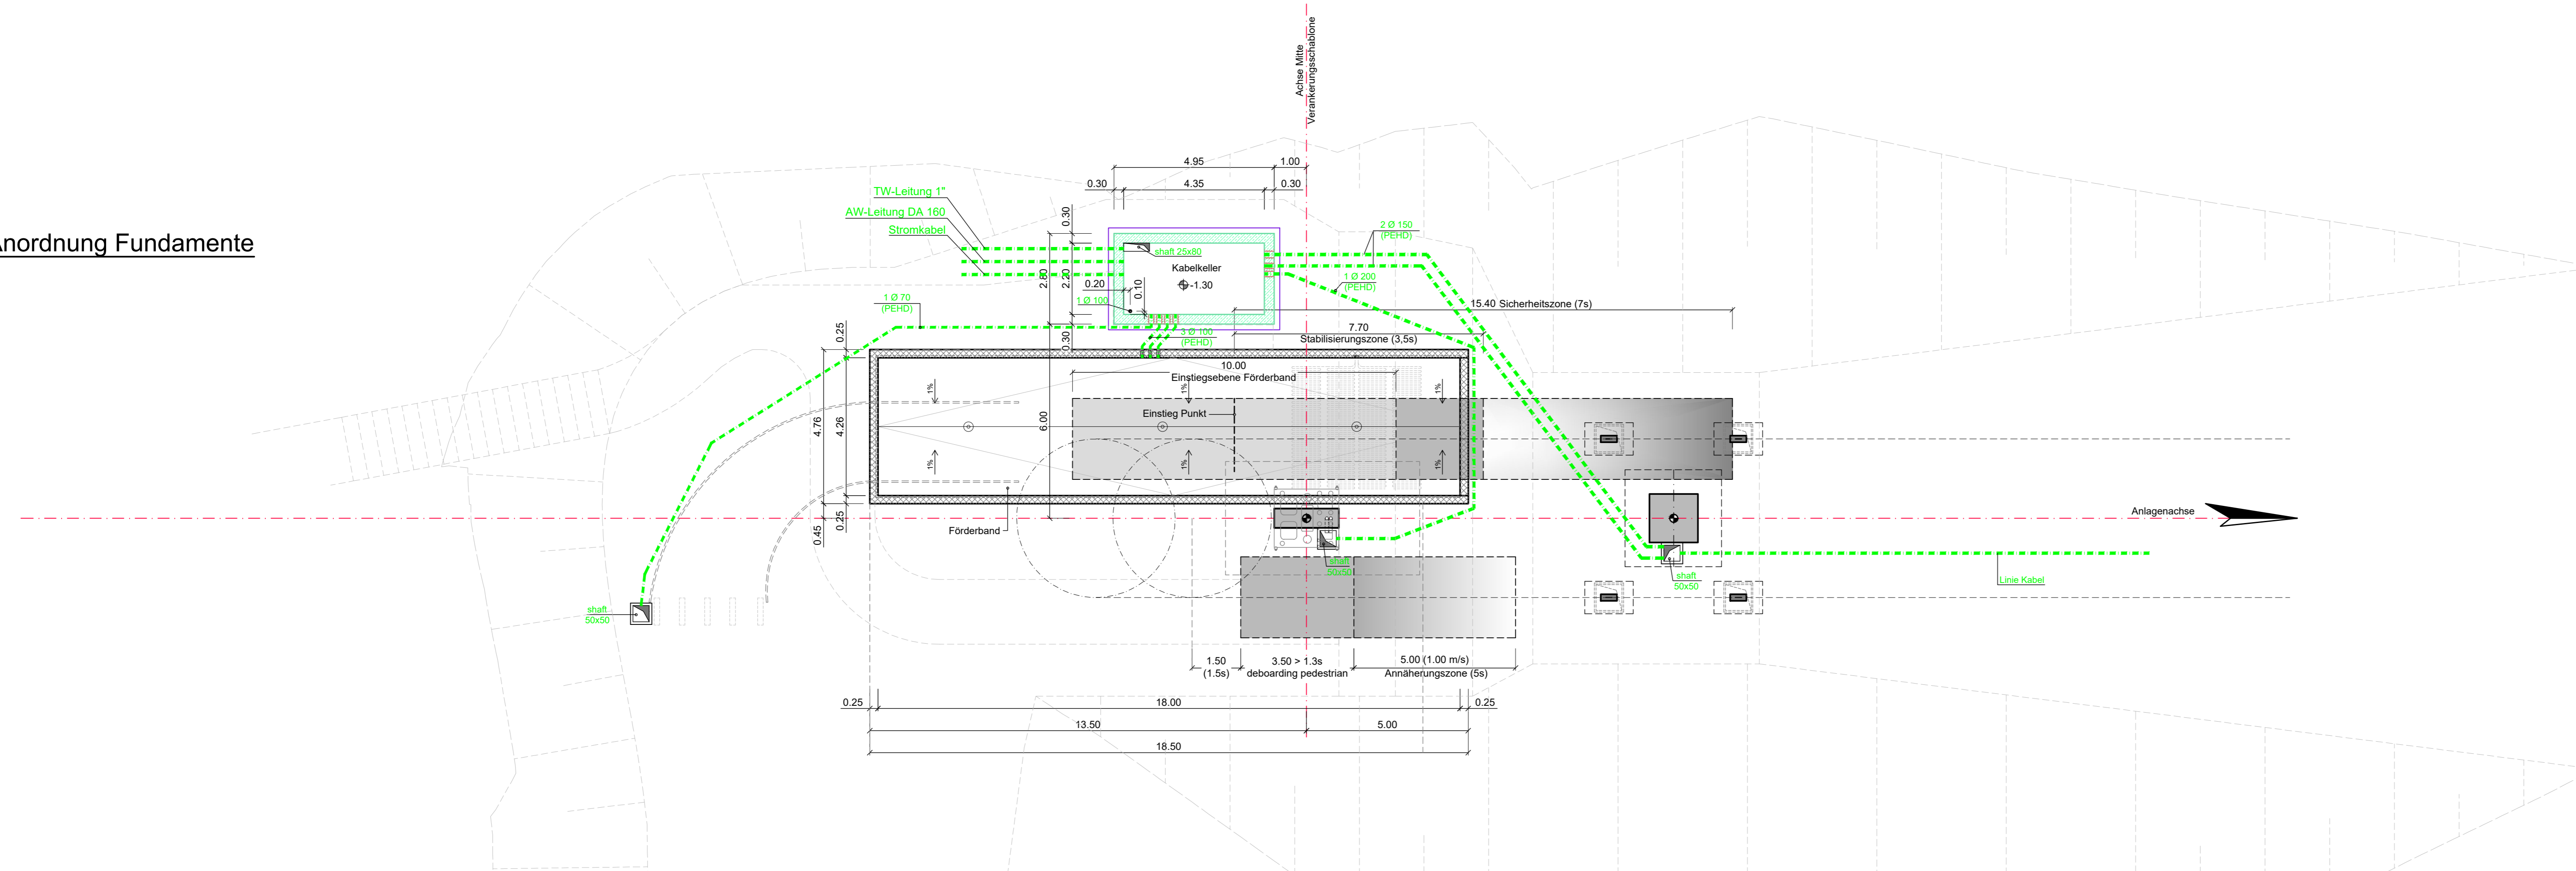

Neubau Seilbahntechnik	Abtrag
Neubau Nebenbauten	Aufschüttung
Schutzbeton	Kompaktierte Aufschüttung
Bestand	Abbruch

EINSTIEGSEBENE (OK SCHNEE) ±0.00 = 1038.30 m ü. NHN	
FÖRDERLEISTUNG	1400 P/h
FAHRGESCHWINDIGKEIT	2,20 m/s
FAHRZEUGTYP	S4-SB-F4
SCHLISSBÜGEL	MANUELLE VERRIEGELUNG

02 ZEICHNUNG AKTUALISIERT	18/11/2024	Fiorotto Piero	Owner: C.
01 ZEICHNUNG AKTUALISIERT	15/12/2023	Fiorotto Piero	Owner: C.
REV. Änderungen - Modifikation			
CF4 KLEINER ALMBERGLIFT Beilage 6e DE			
ANORDNUNG-UMLENKSTATION IM TAL LAYOUT-RETURN TEN. STATION AT BOTTOM			
LEITNER	AD	Fiorotto Piero	Gasser Luis
22/11/2023	22/11/2023	77043622/02	