


Schnitt I - J (Lockergesteinsabbau Köstlerwald)

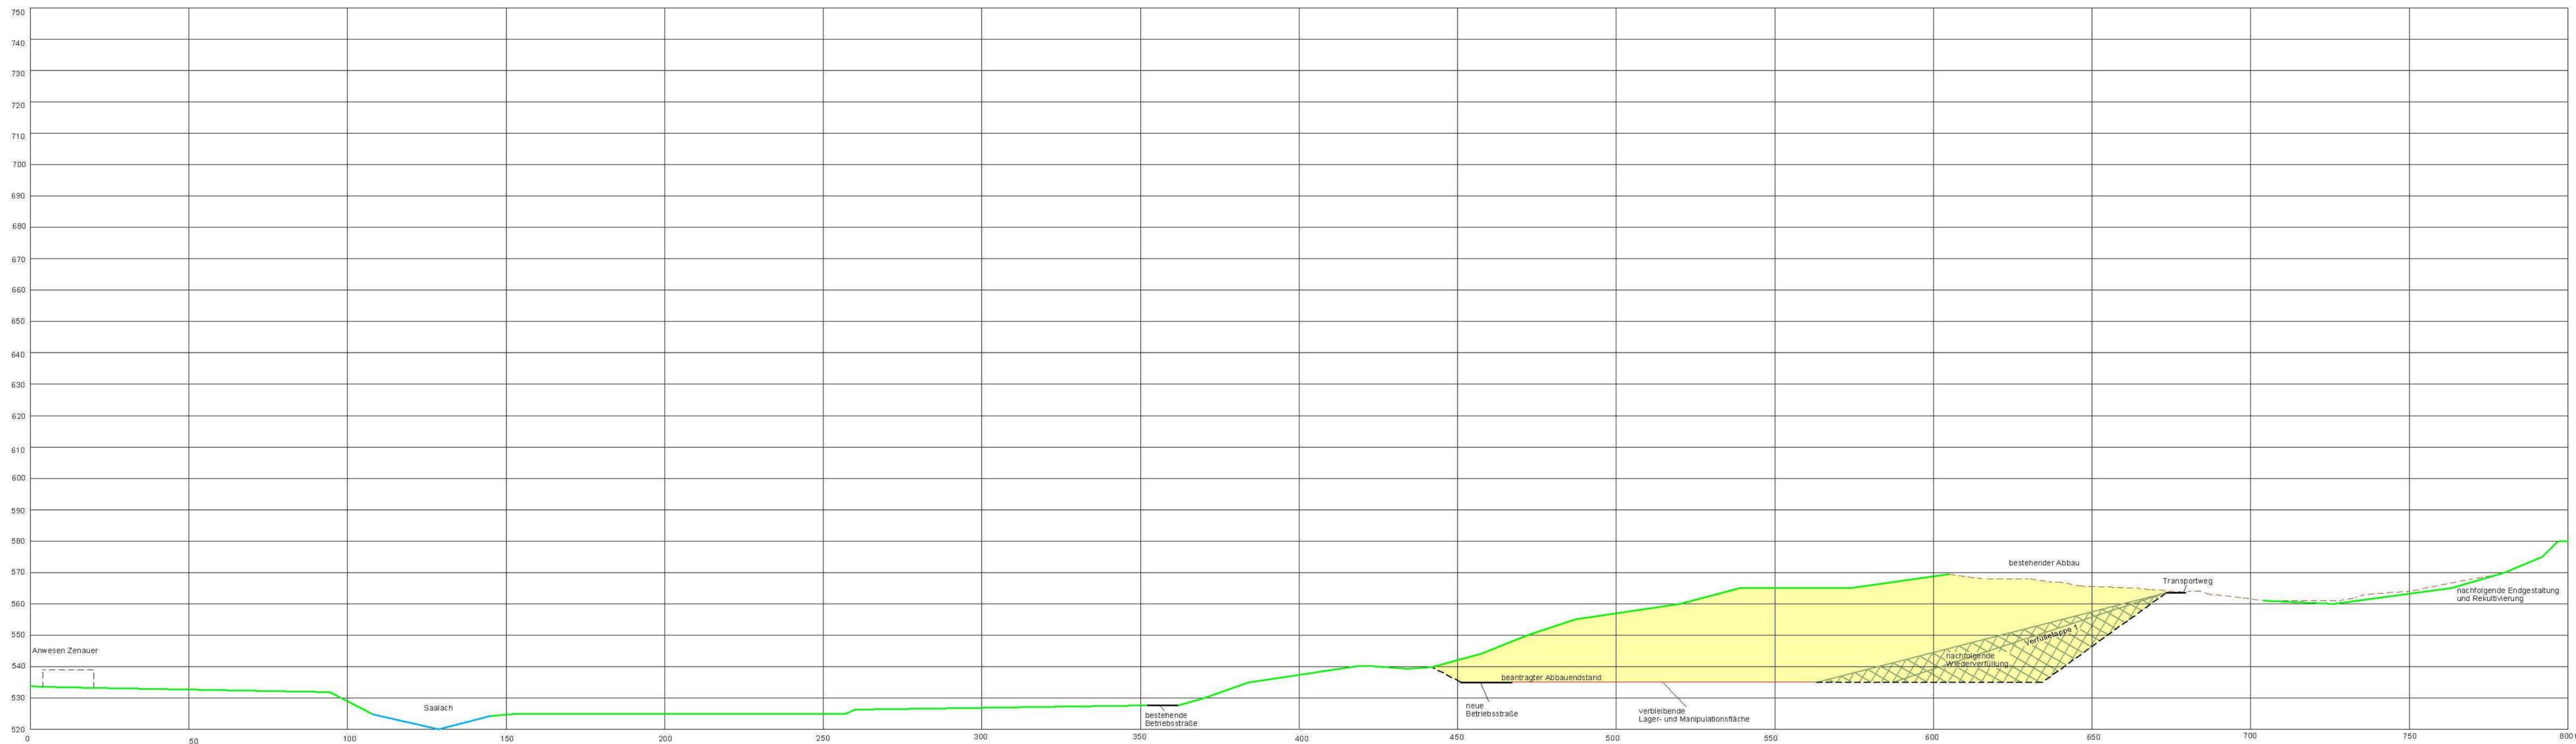

**HUEBER** Ingenieurbüro HUEBER  
Bergwesen - Maschinenbau  
Technischer Umweltschutz  
DI Thomas Hueber  
Rotental 4 - 6176 Völs

Flatscher Erdbau-  
und Schotterwerk GmbH  
Lockergesteinsabbau  
Köstlerwald und  
Achberg

Schnittdarstellung - Rev 02  
I - J

Katastralgemeinde Unken  
Ortsgemeinde Unken  
Gerichtsbezirk Saalfelden  
Polit. Bezirk Zell am See  
Bundesland Salzburg

Maßstab:	1 : 1000	GZ:	19021
Datum:	29.11.2019	Gez:	
Dater-Bez:	Achberg/020919 U	Mix-Datei:	
Plotbox:	Schnitt	Blatt:	Schnitt