


ACHSE 607 RRB PROFIL 2

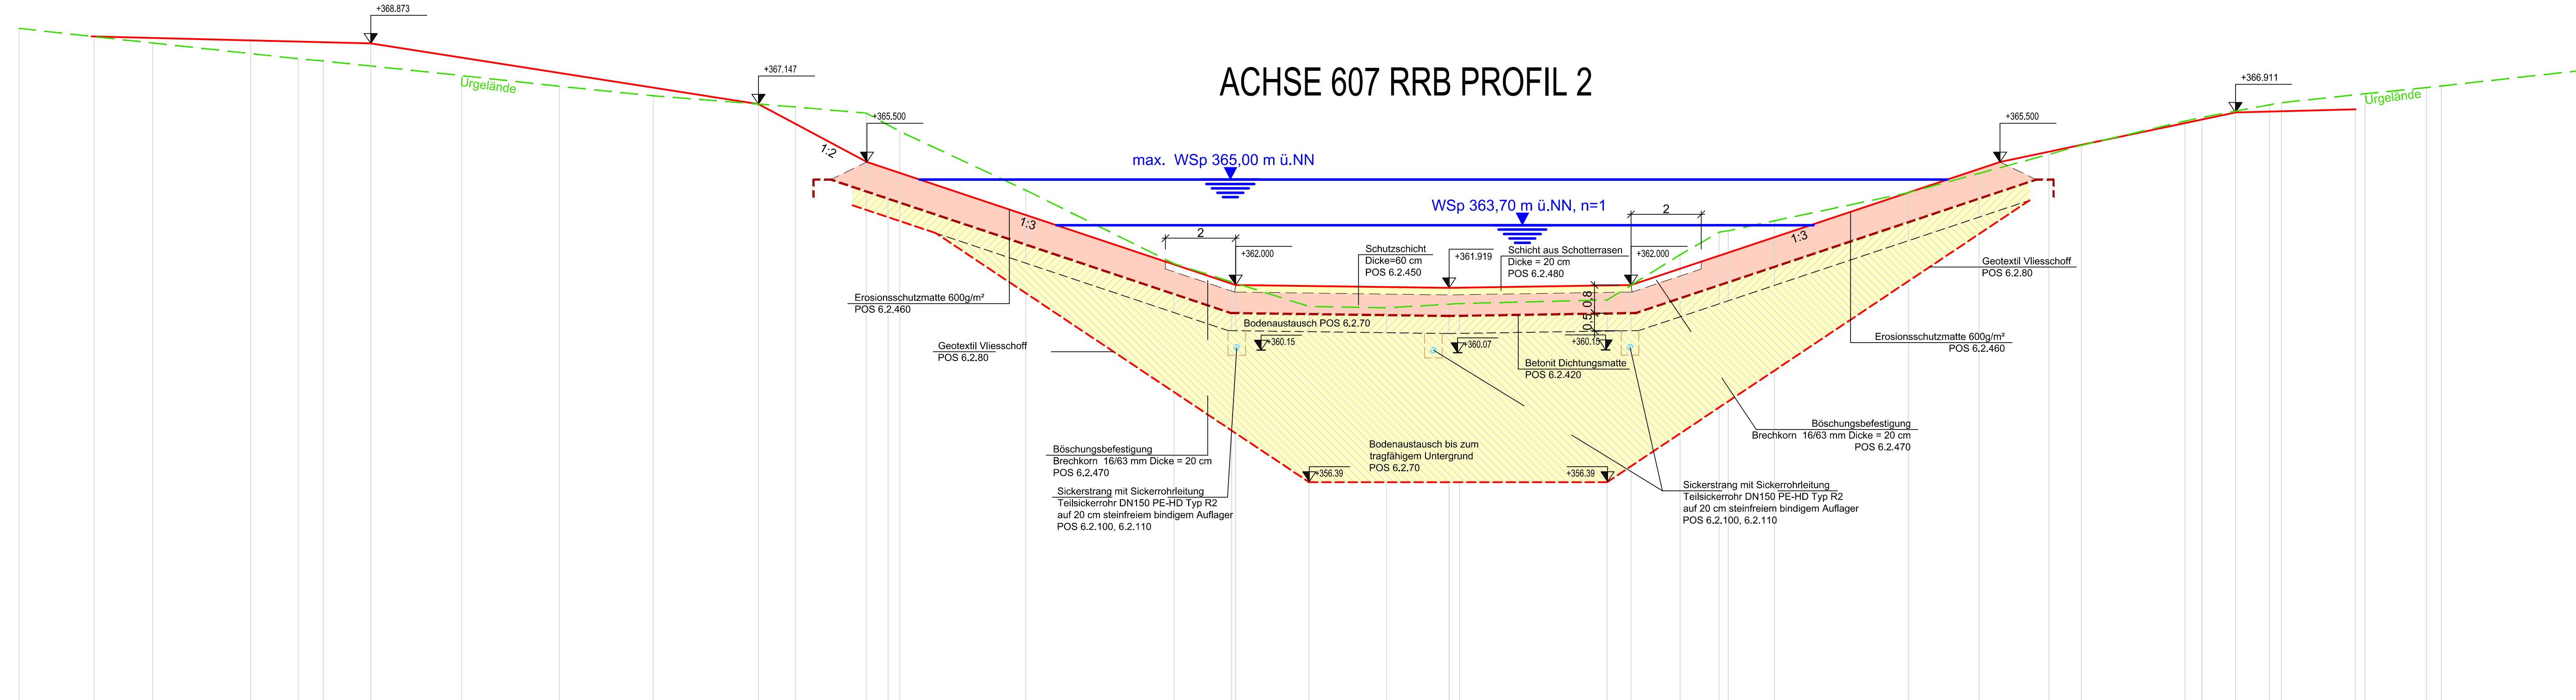

M = 1:100/100
NN 350.00

RRBPLANUNG	34.134	368.959	368.873	367.147	365.300	362.000	361.919	362.000	365.300	366.911	366.998	366.120																																							
Höhendifferenz							0.464	
Urgelände	-40.729	-36.594	-36.987	-32.763	-32.062	-26.124	-25.338	-22.667	-18.614	-16.601	-15.644	-12.055	-7.837	-6.196	-3.992	-1.781	0.000	0.238	361.472	4.502	361.575	6.579	362.860	7.603	363.635	7.949	363.342	9.265	363.827	13.083	364.629	17.081	365.716	18.005	365.975	20.961	366.664	21.441	366.771	23.369	367.127	23.704	367.186	26.090	367.442	27.840	367.616	28.257	367.663	32.396	368.120

Station 0+000

Index	Bemerkung	geänd. am	Name	gepr. am	Name
Vorhaben: Erschließung Baugebiet "AM BRAND" in Wörth a. d. Donau Antrag auf wasserrechtliche Erlaubnis			Anlage:	14	
Vorhabensträger: Stadt Wörth a. d. Donau Landkreis: Landkreis Regensburg Gemeinde: Stadt Wörth a. d. Donau			Plan-Nr.:	X	
Maßstab: 1 : 100 Regenrückhaltebecken Profil 2			entw.	09.03.2020	Wagner
			gez.	09.03.2020	Wagner
			gepr.	19.03.2020	Peter
Entwurfsverfasser: BACHMANN & PETER Ingenieurbüro für Bauwesen GmbH			Stadt Wörth a. d. Donau Rathausplatz 1 93086 Wörth a.d. Donau		
30.04.2020 Datum			30.04.2020 Datum		
Unterschrift Entwurfsverfasser			Unterschrift Vorhabensträger		