


# ACHSE 602 RRB PROFIL 3

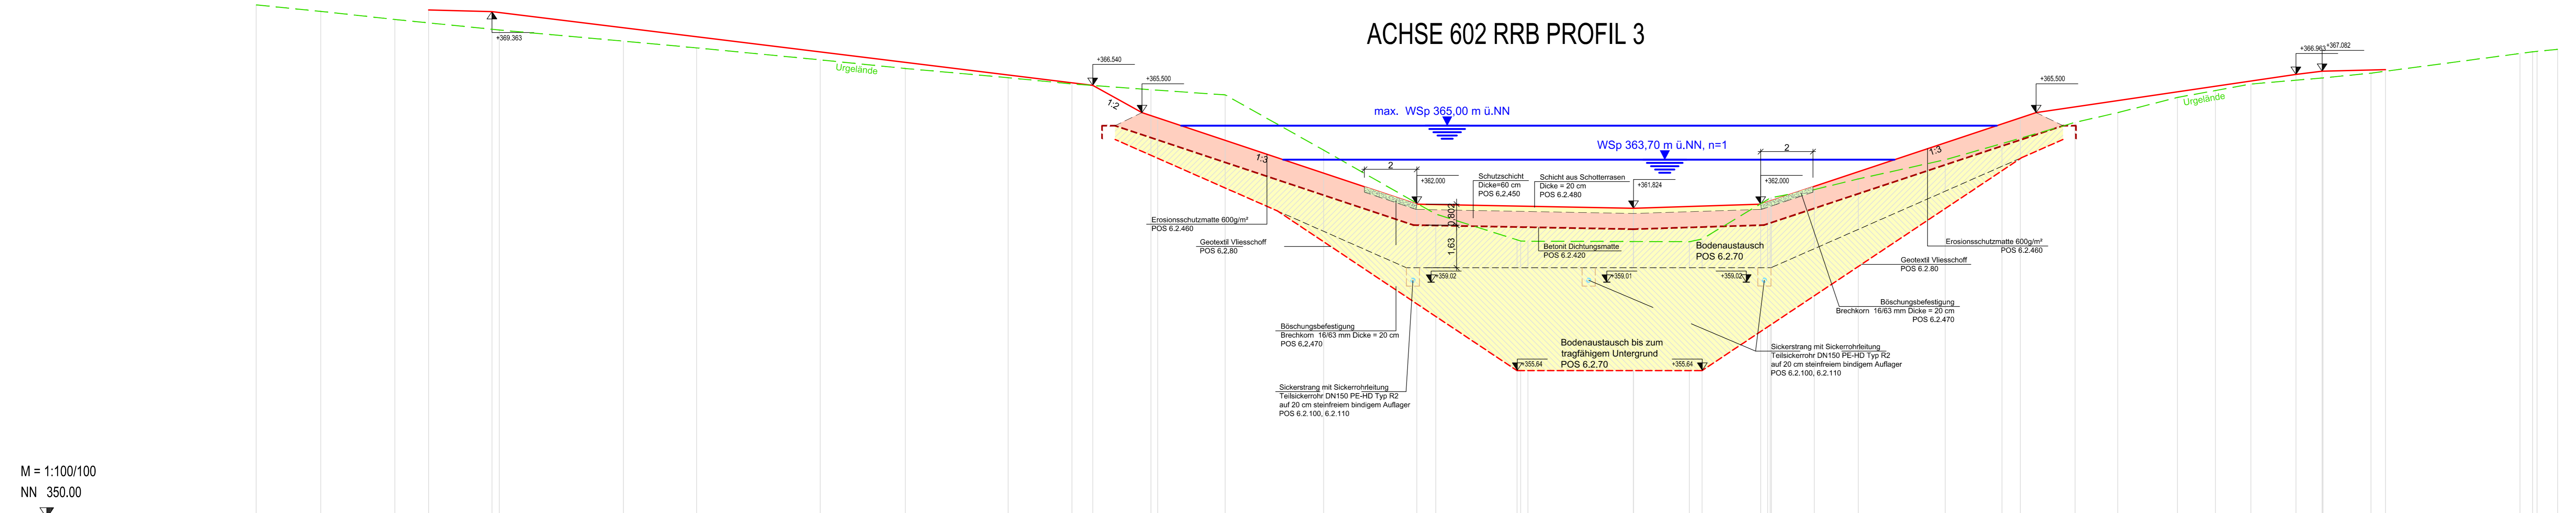

M = 1:100/100  
NN 350.00

RRBPLANUNG	Station	Urgelände	Höhendifferenz
	-52.629	369.618	
	-50.160	368.370	
	-47.330	369.062	
	-43.339	368.659	
	-38.995	366.233	
	-35.800	367.975	
	-31.075	367.518	
	-27.821	367.167	
	-23.894	366.855	
	-21.456	366.596	
	-18.438	366.376	
	-15.600	366.177	
	-11.839	364.066	
	-7.553	361.621	
	0.000	360.571	1.429
	2.137	360.565	
	2.621	360.665	
	5.277	362.270	
	5.272	362.249	
	6.909	362.556	
	8.590	362.964	
	11.915	363.698	
	14.083	364.316	
	16.877	365.127	
	18.506	365.499	
	20.789	366.080	
	22.240	366.345	
	23.594	366.591	
	26.351	366.627	
	28.183	367.009	
	33.875	367.760	
	34.961	367.824	
	34.529	367.843	
	35.316	367.919	

Index	Bemerkung	geünd. am	Name	gepr. am	Name
Vorhaben: Erschließung Baugebiet "AM BRAND" in Wörth a. d. Donau Antrag auf wasserrechtliche Erlaubnis			Anlage:	15	
Vorhabensträger: Stadt Wörth a. d. Donau			Plan-Nr.:	X	
Landkreis: Landkreis Regensburg			Schutzvermerk-/Dateiname:		
Gemeinde: Stadt Wörth a. d. Donau					
Maßstab:	Regenrückhaltebecken Profil 3	entw.	09.03.2020	Wagner	
1 : 100		gez.	09.03.2020	Wagner	
		gepr.	19.03.2020	Peter	
Entwurfsverfasser: BACHMANN & PETER Ingenieurbüro für Bauwesen GmbH			Stadt Wörth a. d. Donau Rathausplatz 1 93086 Wörth a.d. Donau		
30.04.2020			30.04.2020		
Datum Unterschrift Entwurfsverfasser			Datum Unterschrift Vorhabensträger		