


ACHSE 604 RRB PROFIL 6

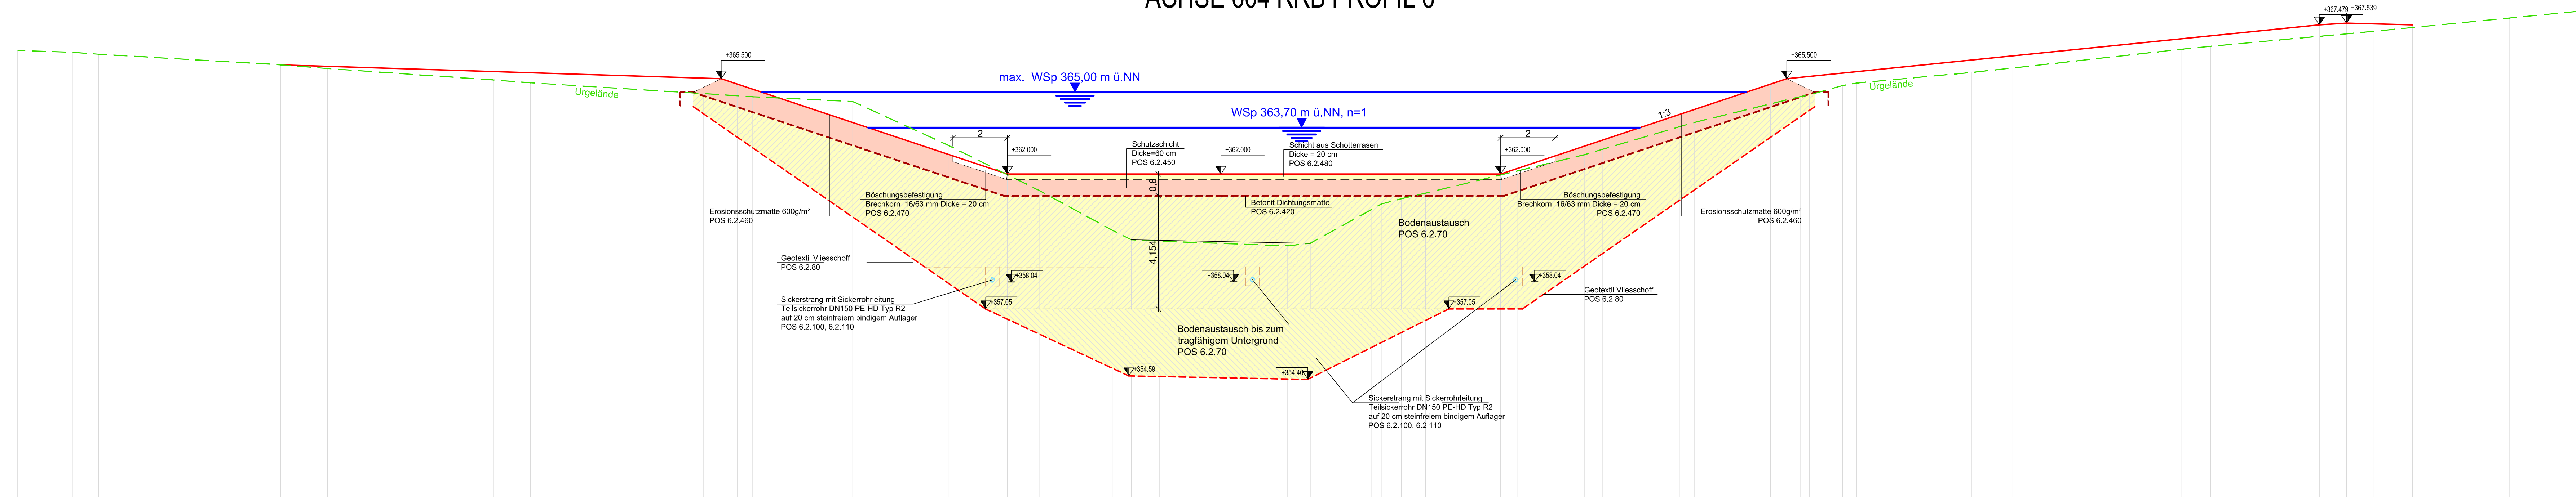

M = 1:100/100
NN 350.00

RRBPLANUNG	366.009	365.300	362.000	362.000	365.300	367.479	367.539	367.479																															
Höhendifferenz	-34.488	-17.736	-7.835	0.000	10.267	20.167	40.310	41.510	43.730																														
Urgelände	-44.162	-36.654	-34.488	-34.488	-34.488	-32.766	-26.697	-25.543	-18.897	-17.177	-13.606	-10.011	-6.644	-3.892	-3.283	-2.261	0.000	2.454	3.277	5.538	5.881	6.623	7.507	10.889	13.333	13.693	16.823	17.586	21.280	21.606	22.816	23.325	27.541	29.084	35.266	36.318	42.318	47.215	50.310

Station

0+000

Index	Bemerkung	geänd. am	Name	gepr. am	Nome
	Vorhaben: Erschließung Baugebiet "AM BRAND" in Wörth a. d. Donau Antrag auf wasserrechtliche Erlaubnis		Anlage:	18	
	Vorhabensträger: Stadt Wörth a. d. Donau Landkreis: Landkreis Regensburg Gemeinde: Stadt Wörth a. d. Donau		Plan-Nr.:	X	
	Maßstab: 1 : 100 Regenrückhaltebecken Profil 6		entw.:	09.03.2020	Wagner
			gez.:	09.03.2020	Wagner
			gepr.:	19.03.2020	Peter
30.04.2020	Unterschrift Entwurfsverfasser		30.04.2020		
Datum	Unterschrift Entwurfsverfasser		Datum Unterschrift Vorhabensträger		

Entwurfsverfasser
BACHMANN & PETER
Ingenieurbüro für Bauwesen GmbH
Hochweg 87 · 93049 Regensburg
Tel. 0941-35091-2110 · Fax 0941-35091-2115
Email: info@bnp-regensburg.de

Stadt Wörth a. d. Donau
Rathausplatz 1
93086 Wörth a. d. Donau