


Zeichenerklärung

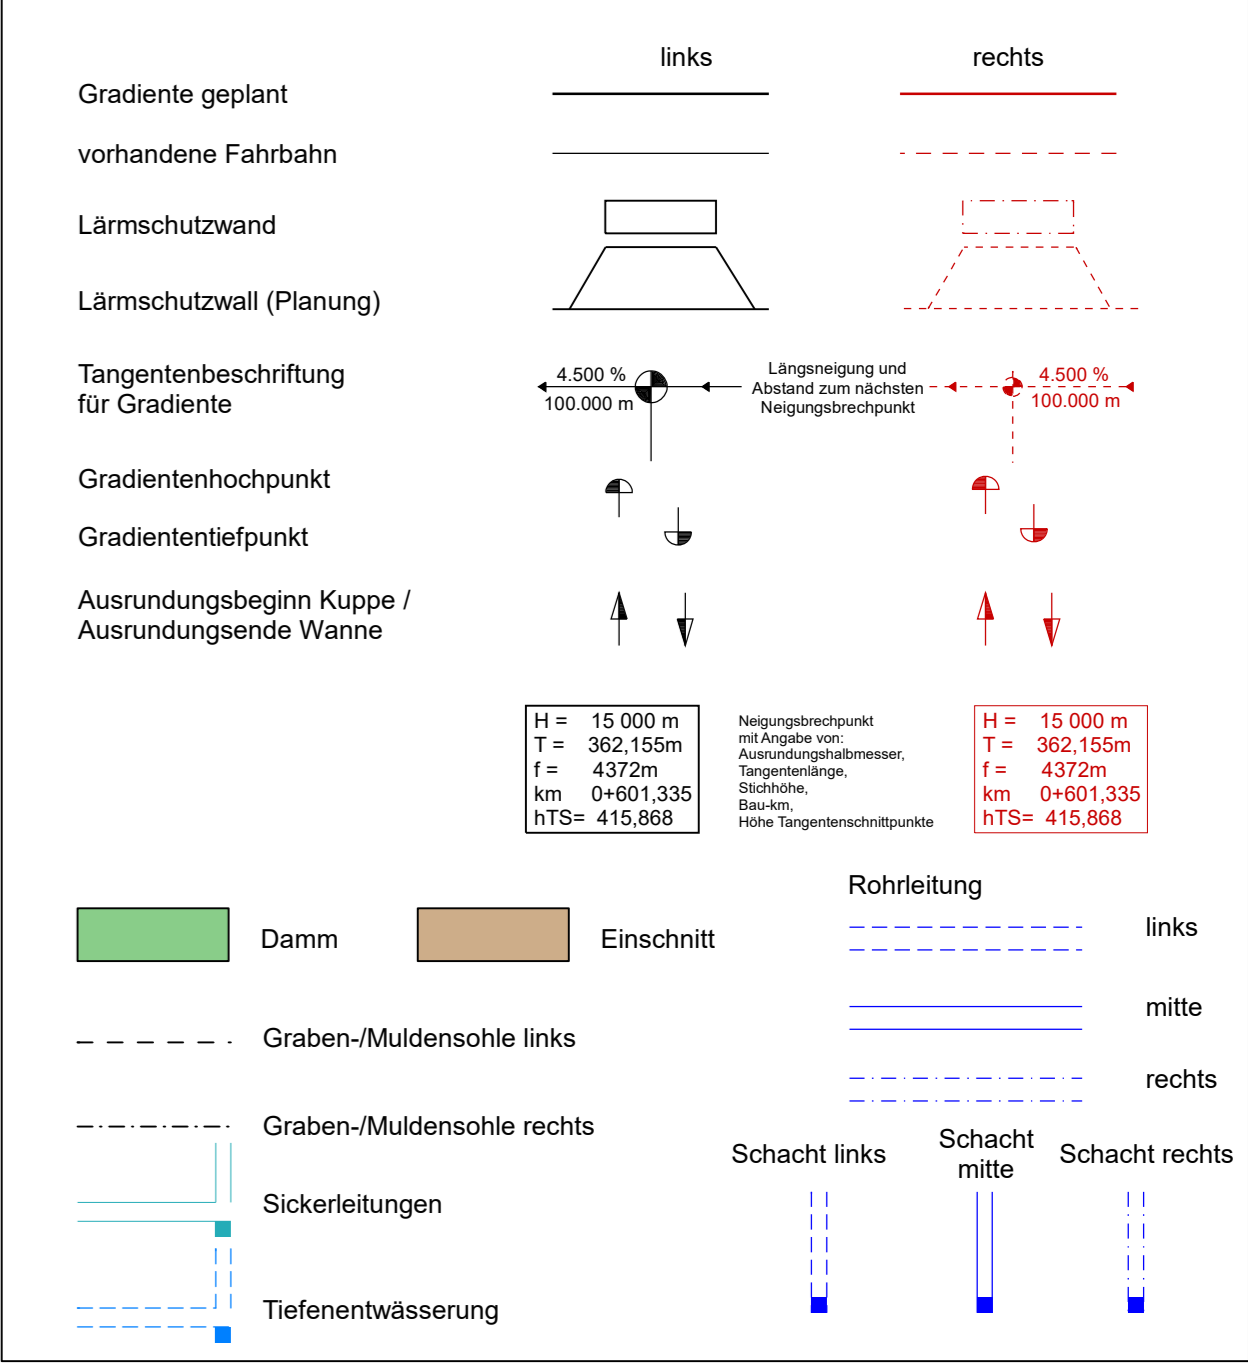

Spitzrinne Mittelstreifen links b=0,55m
FR Frankfurt

Spitzrinne aussen b=0,55m
RfA München

N03 B401b Bleibt unverändert

Oberführung eines Forstweges über A3

A3 Bau-km 401+840,37

Kr. <= 99,804 gon

LH >= 4,70 m

LW >= 69,00 m

NBR = 5,00 m


Einwirkungen: DIN EN 1991-2 (LM 1)

Entwässerungsabschnitt 1
- Bestand -
Bau-km 400+620 bis Bau-km 401+680 BAB A3

Entwässerungsabschnitt 2
- Bestand -
Bau-km 401+680 bis Bau-km 402+830 BAB A3
bzw. Bau-km 402+830 Halbdirektrampe A3/A9

von Frankfurt

nach München

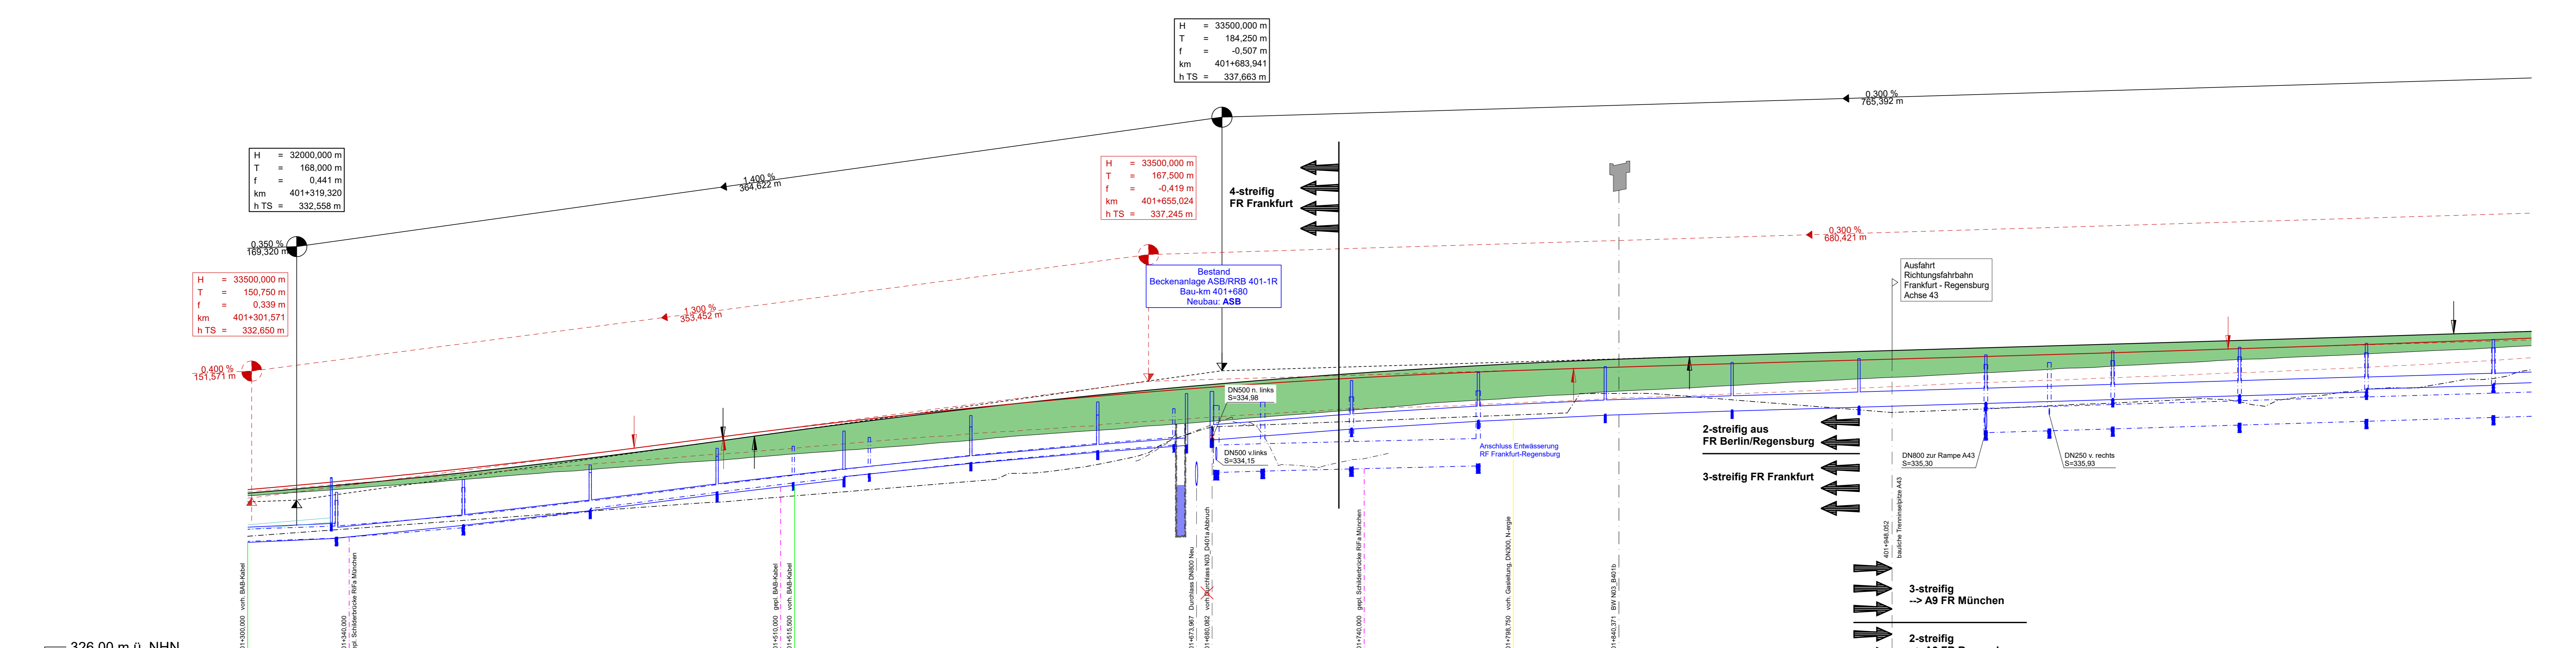

